


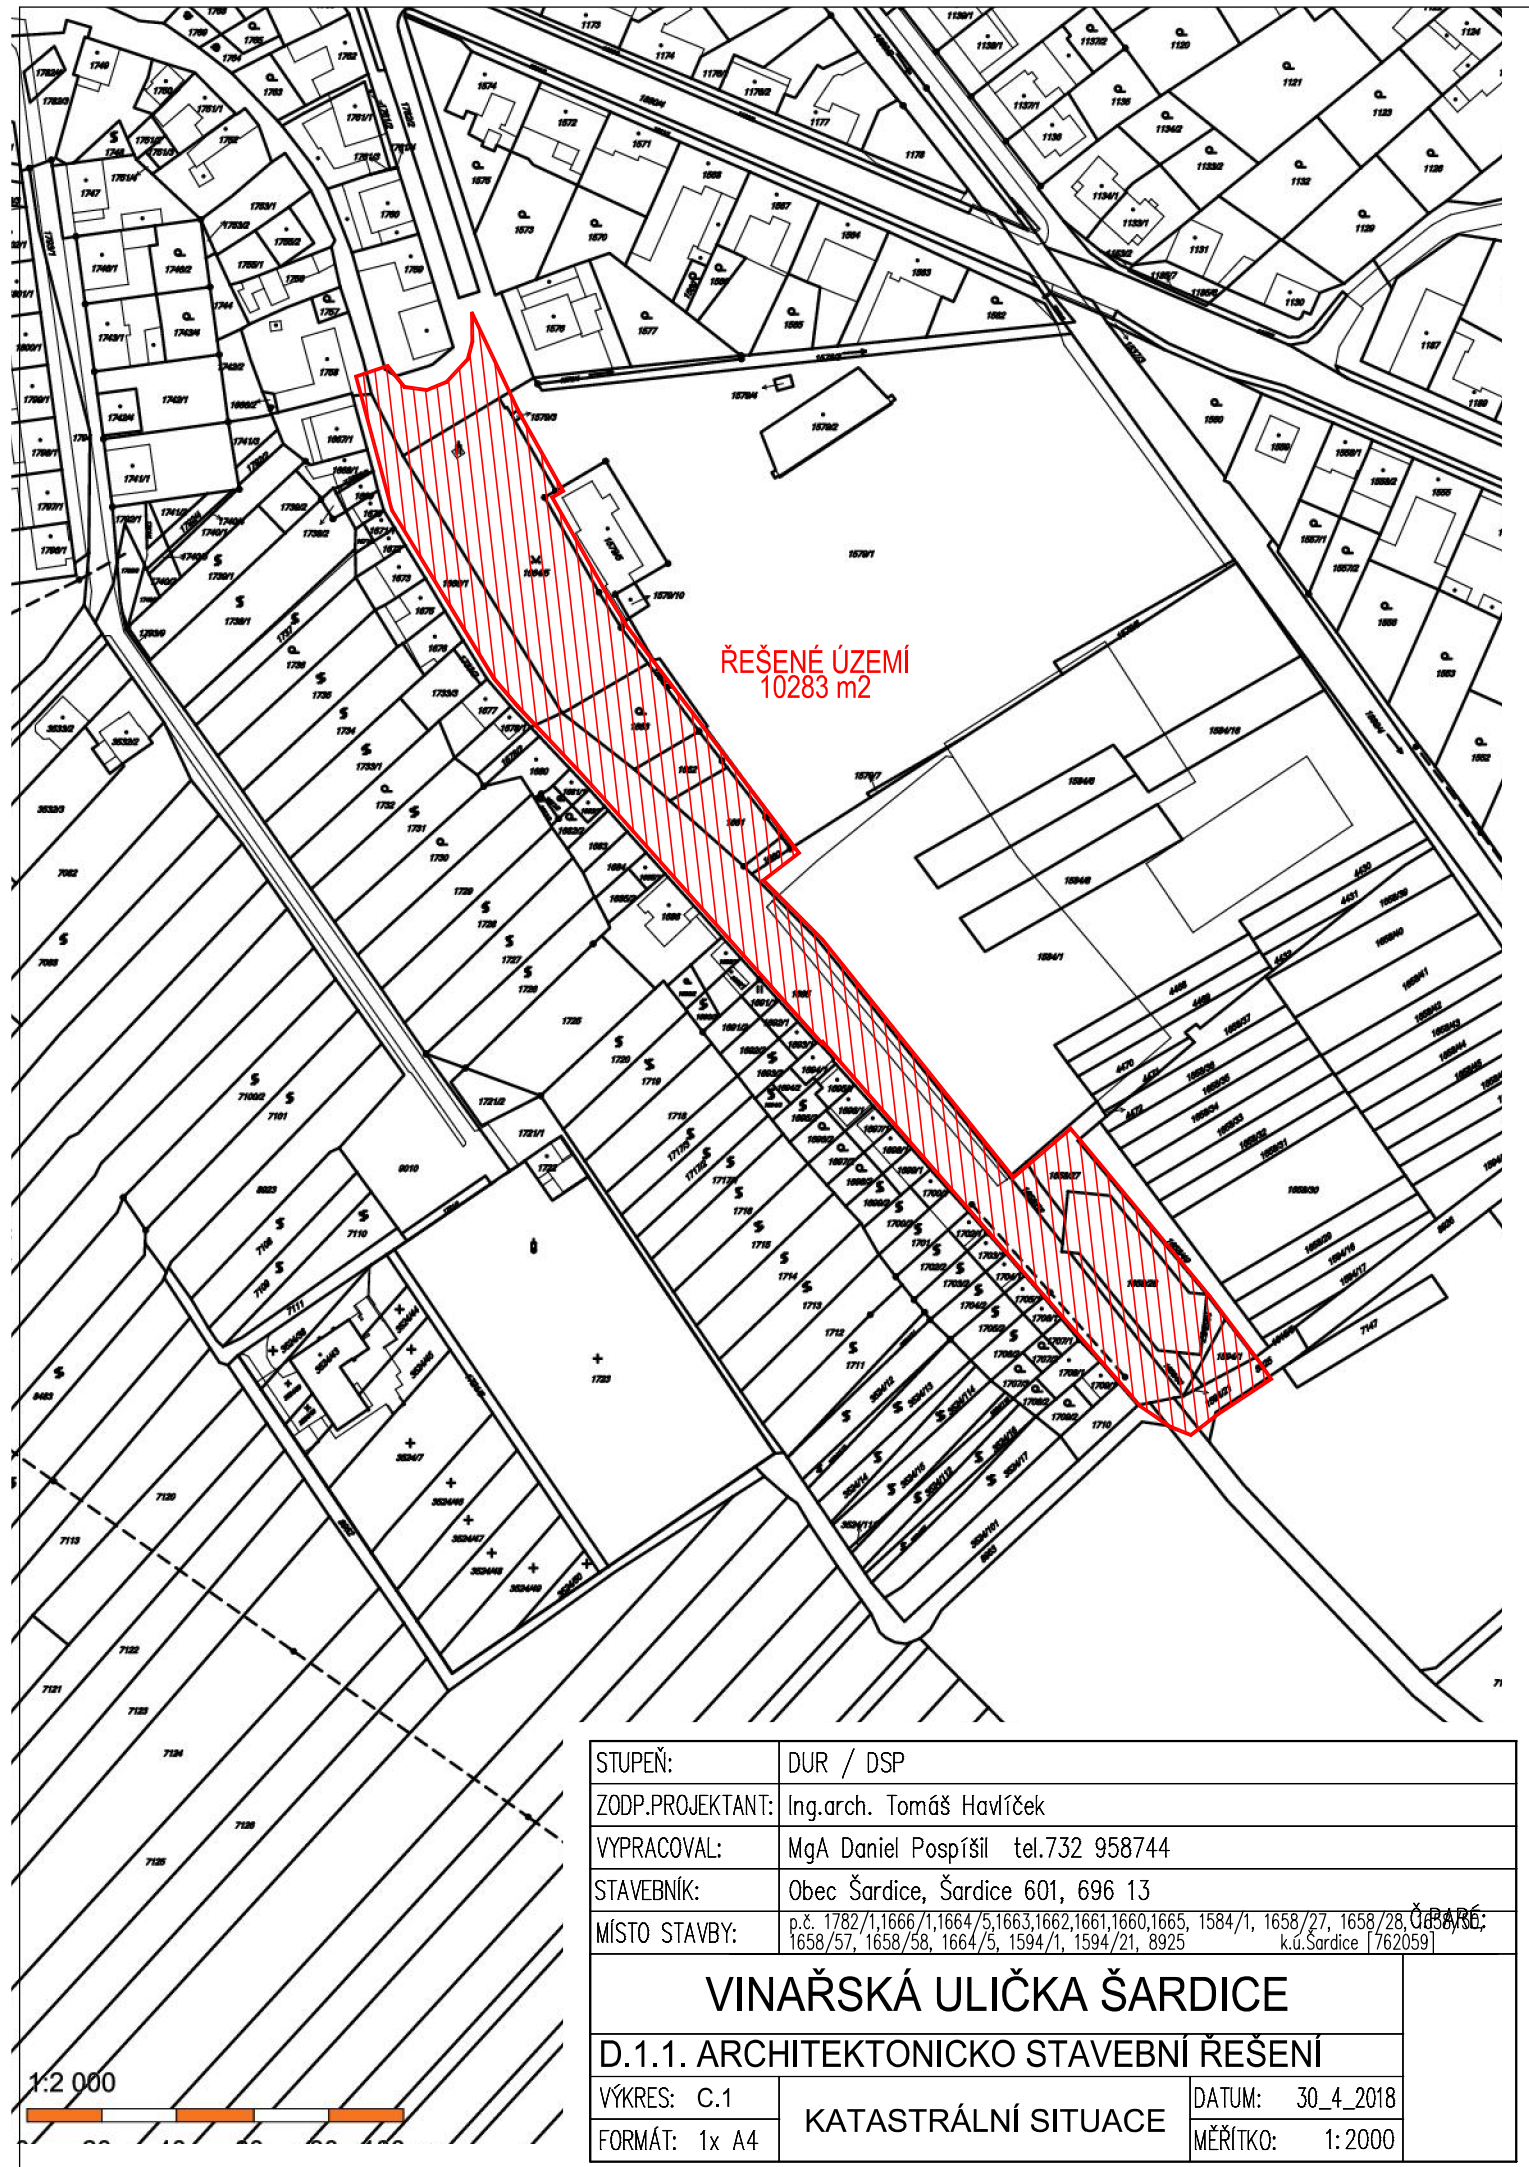

STUPEŇ:	DUR / DSP	
ZODP.PROJEKTANT:	Ing.arch. Tomáš Havlíček	
VYPRACOVAL:	MgA Daniel Pospíšil tel.732 958744	
STAVEBNÍK:	Obec Šardice, Šardice 601, 696 13	
MÍSTO STAVBY:	p.č. 1782/1, 1666/1, 1664/5, 1663, 1662, 1661, 1660, 1665, 1584/1, 1658/27, 1658/28, 1658/29, 1658/57, 1658/58, 1664/5, 1594/1, 1594/21, 8925 k.ú.Šardice [762059]	
VINAŘSKÁ ULIČKA ŠARDICE		
D.1.1. ARCHITEKTONICKO STAVEBNÍ ŘEŠENÍ		
VÝKRES: C.1	KATASTRÁLNÍ SITUACE	DATUM: 30_4_2018
FORMÁT: 1x A4		MĚŘÍTKO: 1:2000