




PŮDORYS NA ÚROVNI 1.PP

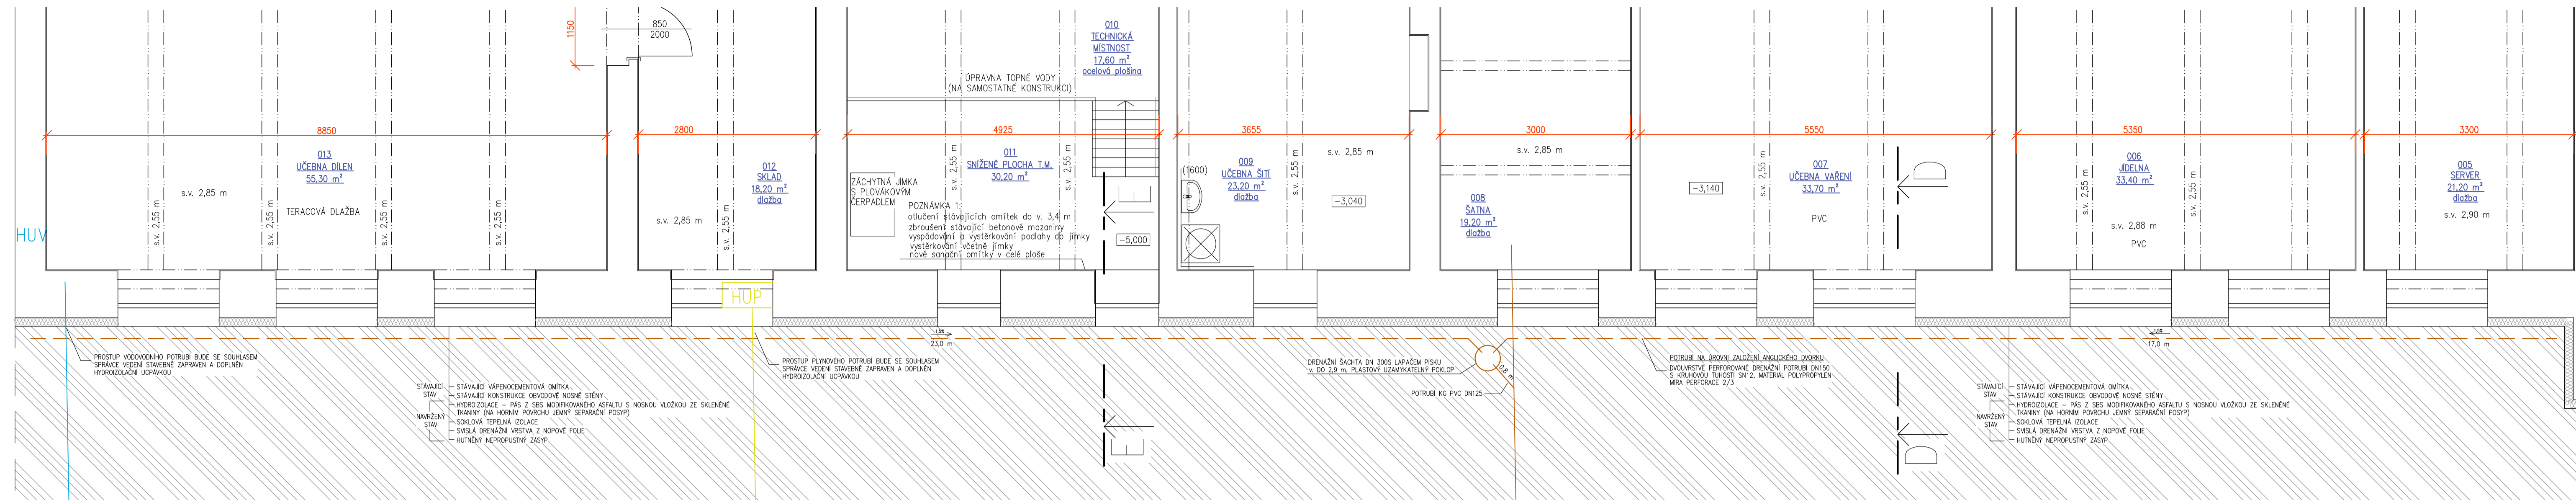

PŮDORYS NA ÚROVNI 1.NP

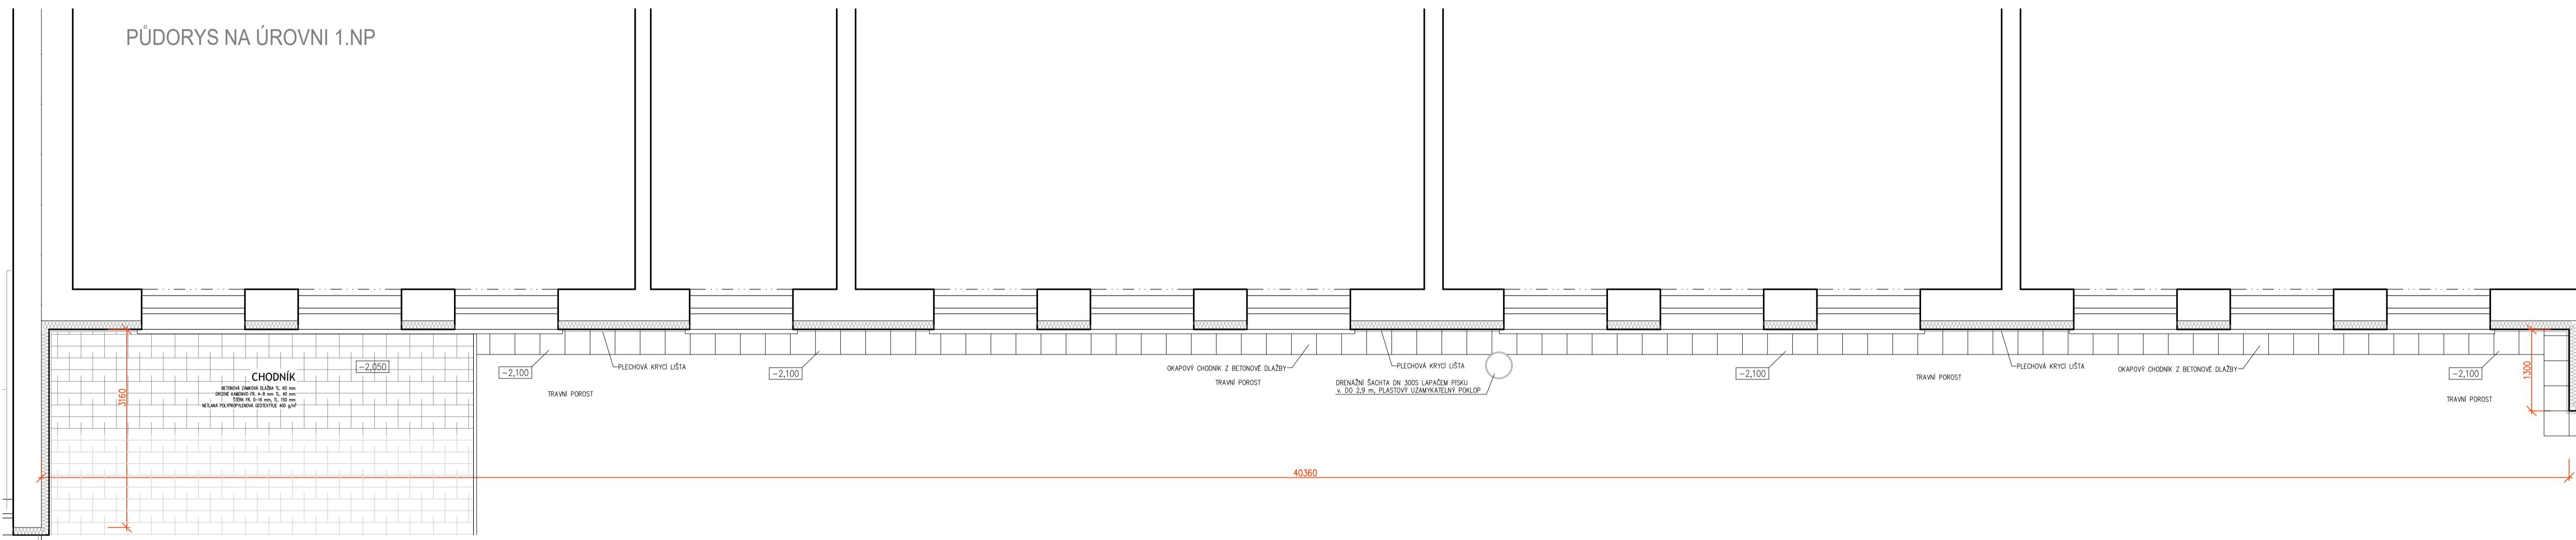

PŮDORYS NA ÚROVNI 1.PP
(STÁVAJÍCÍ STAV S VYZNAČENÍM ANG. DVORKU)

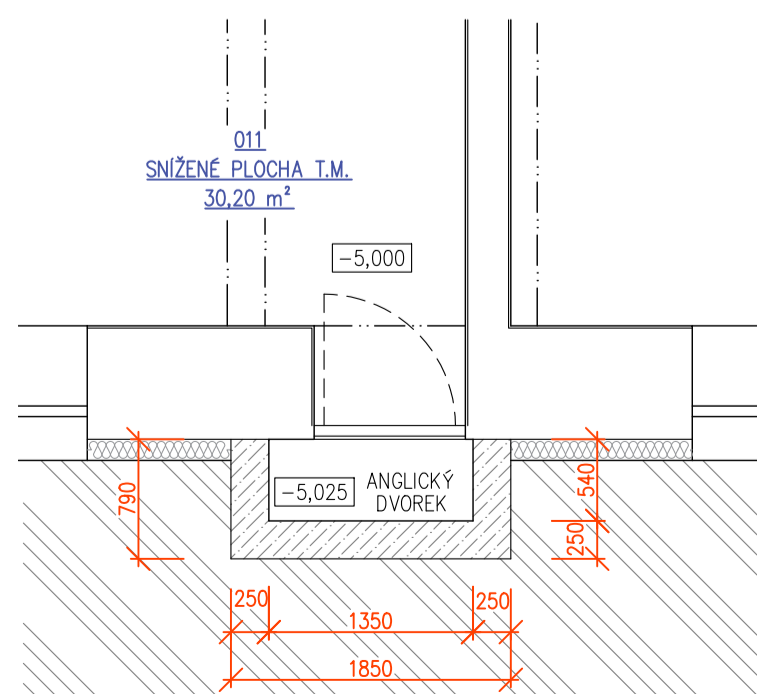

±0,00 = 304,30 n. n. m. (VÝŠKOVÝ SYSTÉM B.P.V.)	
STAVEBNÍK OBEC ŠARDICE ŠARDICE 601, 696 13 ŠARDICE, IČ: 00285374	MK projekty, s.r.o. PROJEKTOVÁ ČINNOST VE VĚSTAVĚ Tržní 1234, 696 11 Mučence, IČ: 09752714
VYPRACOVAV ING. MAREK KUNICKÝ	ÚČEL PROJEKTU DOKUMENTACE PRO PROVEDENÍ STAVBY
STAVBA SANAČNÍ OPATŘENÍ K ZAMEZENÍ POŠKOZENÍ VZLÍNAJÍCÍ VODOU ZŠ TGM ŠARDICE p.č. 227/1, k.ú. ŠARDICE	DATA 02/2024
OBJEKT, SOUBOR SO 01	PROFESÍ S
ZAKÁZKOVÉ ČÍSLO	FORMÁT 8A4
OBSAH VÝKRESU ČÁST ČELNÍ (JIHOZÁPADNÍ) PŮDORYS	MĚŘÍTKO 1:50
	ČÍSLO VÝKRESU D.6