





Brno © 2018-2019, ATFOGO s.r.o.

GENERÁLNÍ PROJEKTANT: ATFOGO s.r.o., Brno		Ing.arch.Alexander Běhal & ATFOGO s.r.o. studio: Hoblíkova 575/39 613 00 Brno	Číslo paré:
HLAVNÍ PROJEKTANT: Ing. arch. Alexander Běhal, Hoblíkova 575/39, 613 00 Brno; tel: +420 604 602 728			
OBJEDNAVATEL: OBEC ŠARDICE			
AKCE: ŠARDICE, ZÁKLADNÍ ŠKOLA - PŘÍSTŘESEK PRO KOLA A KOLOBĚŽKY		ATFOGO	
NÁZEV VÝKRESU: ZÁMEČNÍCKÉ PRÁCE - POSUVNÉ DVEŘE PŘÍSTŘEŠKU			
		STUPEŇ: DSP	DATUM: BŘEZEN 2019
		MĚŘÍTKO:	Č. VÝKRESU :


DETAIL "C" PŮDORYSNÝ ŘEZ 1:2

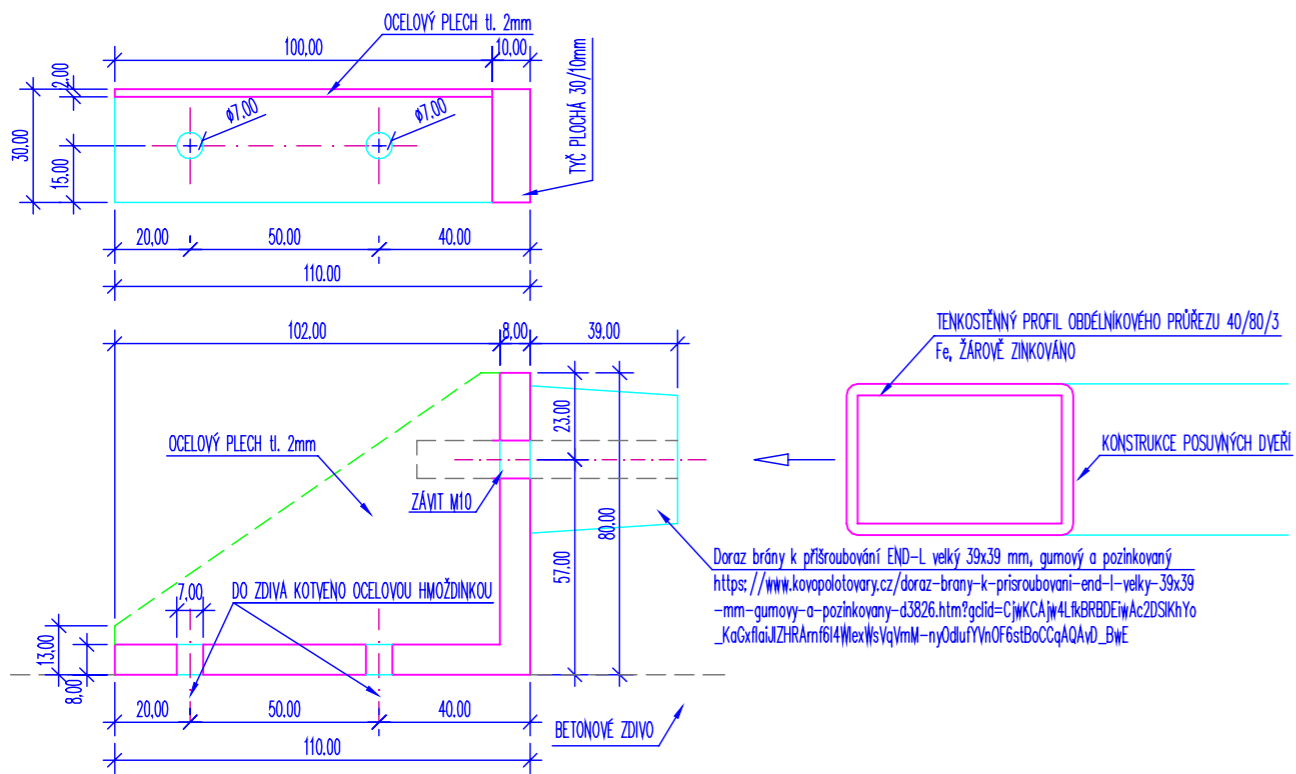


DETAIL "C" ŘEZ 1:2

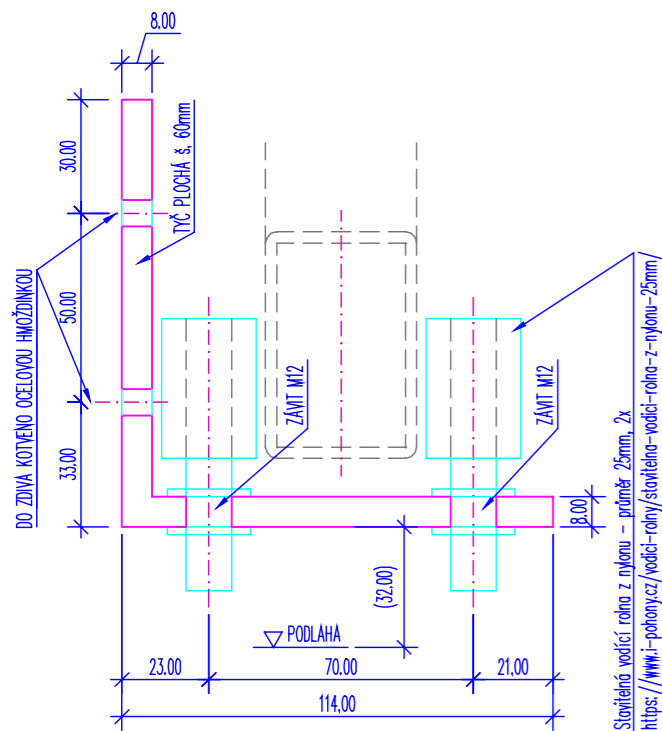

DETAIL "C" ŘEZ 1:2

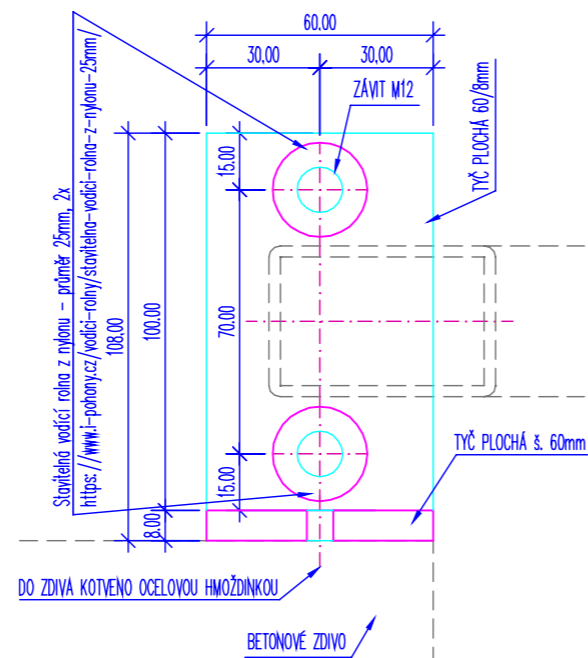


NÁRYS - ČELNÍ POHLED 1:20

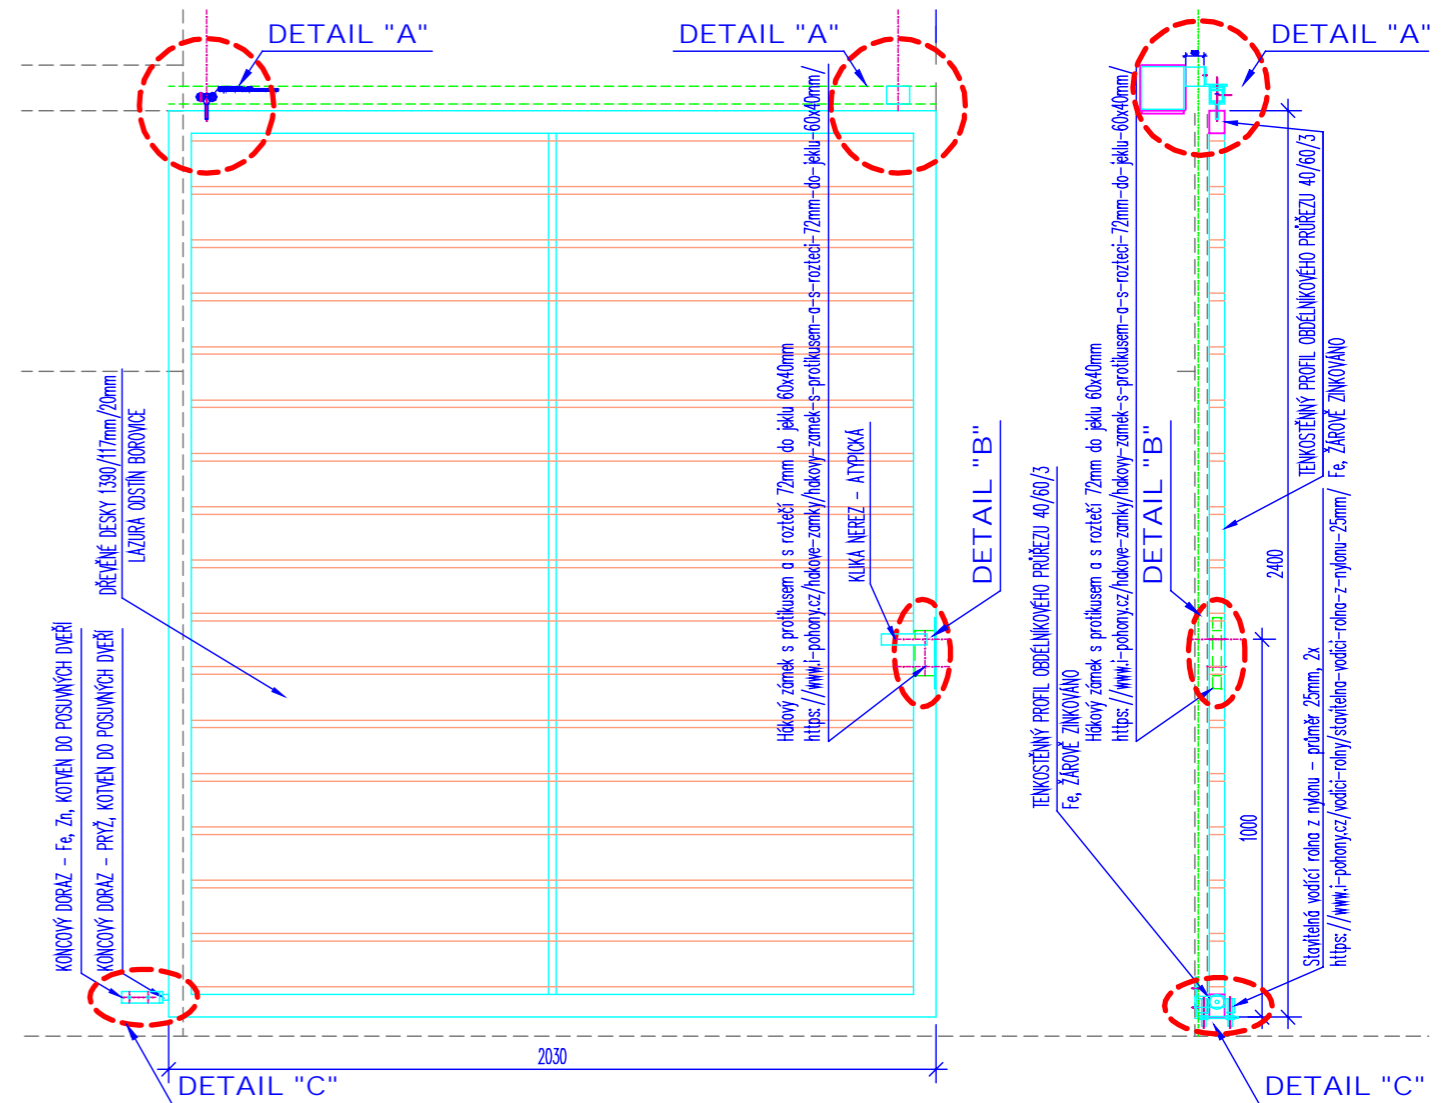


<p>GENERÁLNÍ PROJEKTANT: ATFOGO s.r.o., Brno</p> <p>HLAVNÍ PROJEKTANT: Ing. arch. Alexander Běhal, Hoblíkova 575/39, 613 00 Brno; tel: +420 604 602 728</p> <p>OBJEDNAVATEL: OBEC ŠARDICE</p> <p>AKCE: ŠARDICE, ZÁKLADNÍ ŠKOLA - PŘÍSTŘESEK PRO KOLA A KOLOBĚŽKY</p> <p>NÁZEV VÝKRESU: ZÁMEČNICKÉ PRÁCE - POSUVNÉ DVEŘE PŘÍSTŘEŠKU</p>	<p>Ing.arch.Alexander Běhal & ATFOGO s.r.o. studio: Hoblíkova 575/39 613 00 Brno</p> <p>Číslo paré: ATFOGO</p>
<p>STUPEŇ: DSP</p> <p>MĚŘÍTKO: 1:20,1:2</p>	<p>DATUM: BŘEZEN 2019</p> <p>Č. VÝKRESU: Z.pk01</p>


DETAIL "A" PŘÍČNÝ ŘEZ 1:2

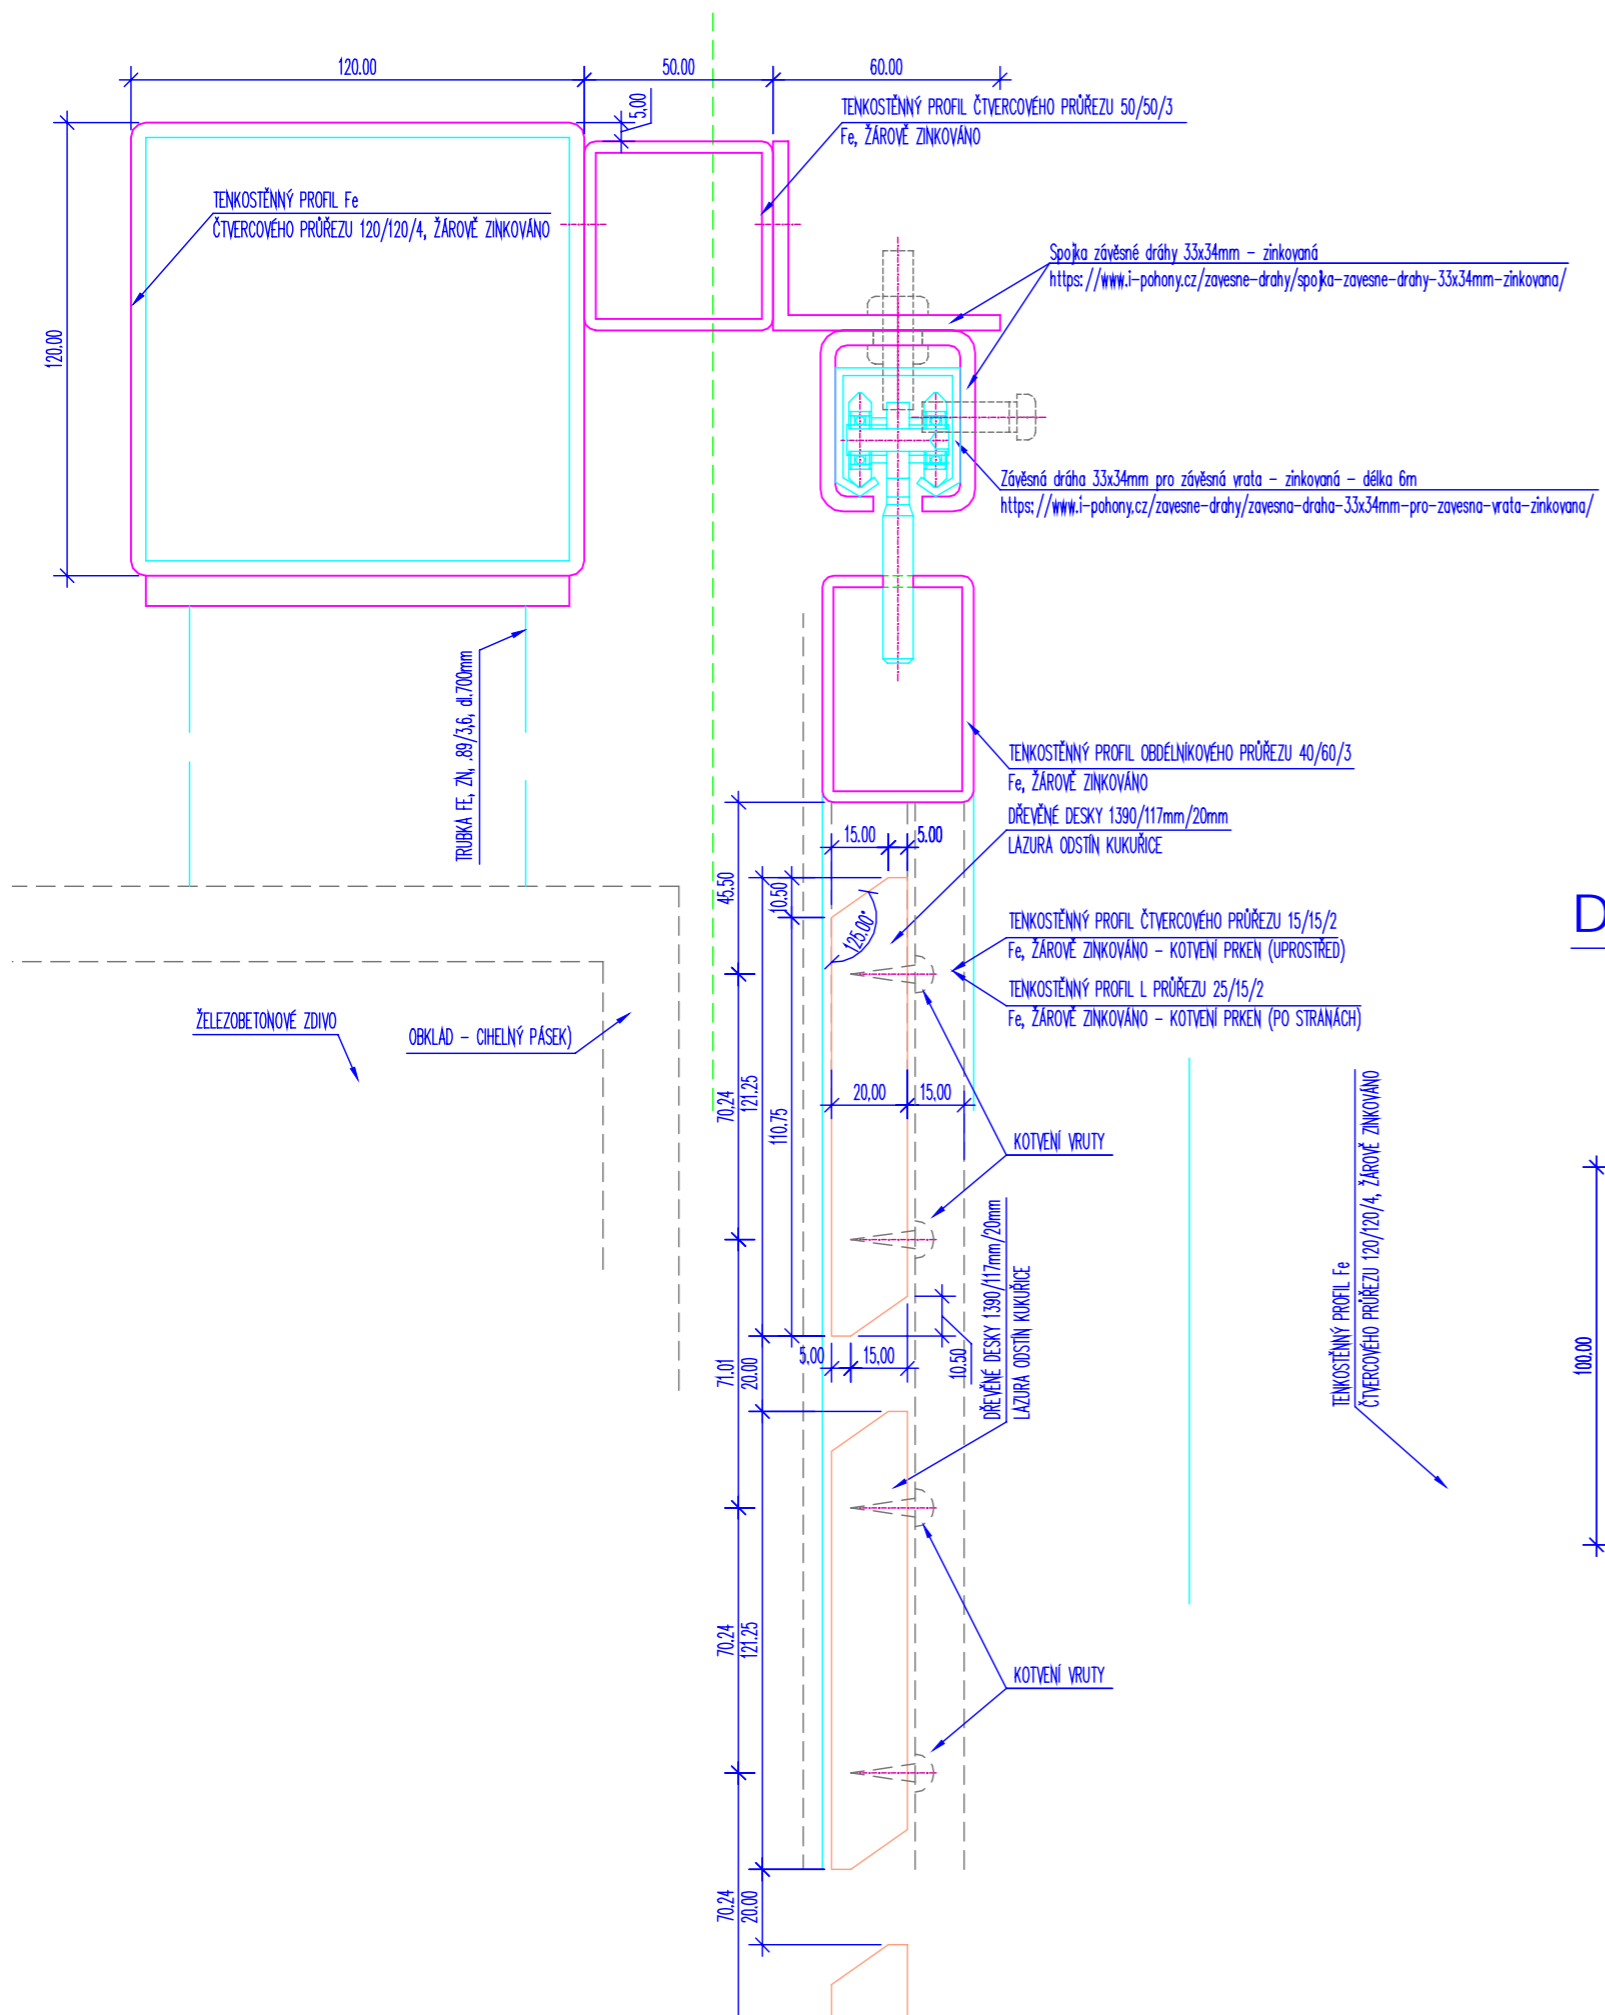

DETAIL "A" BOČNÍ ŘEZ 1:2

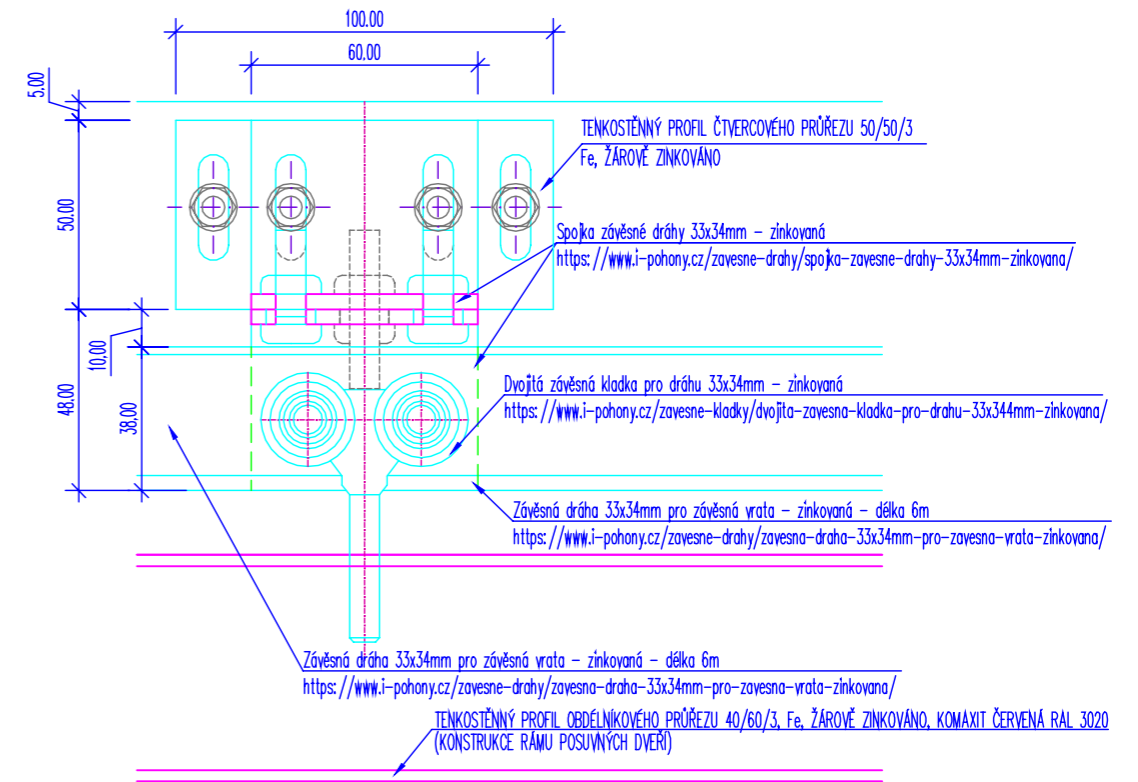

DETAIL "A" PŮDORYS 1:2

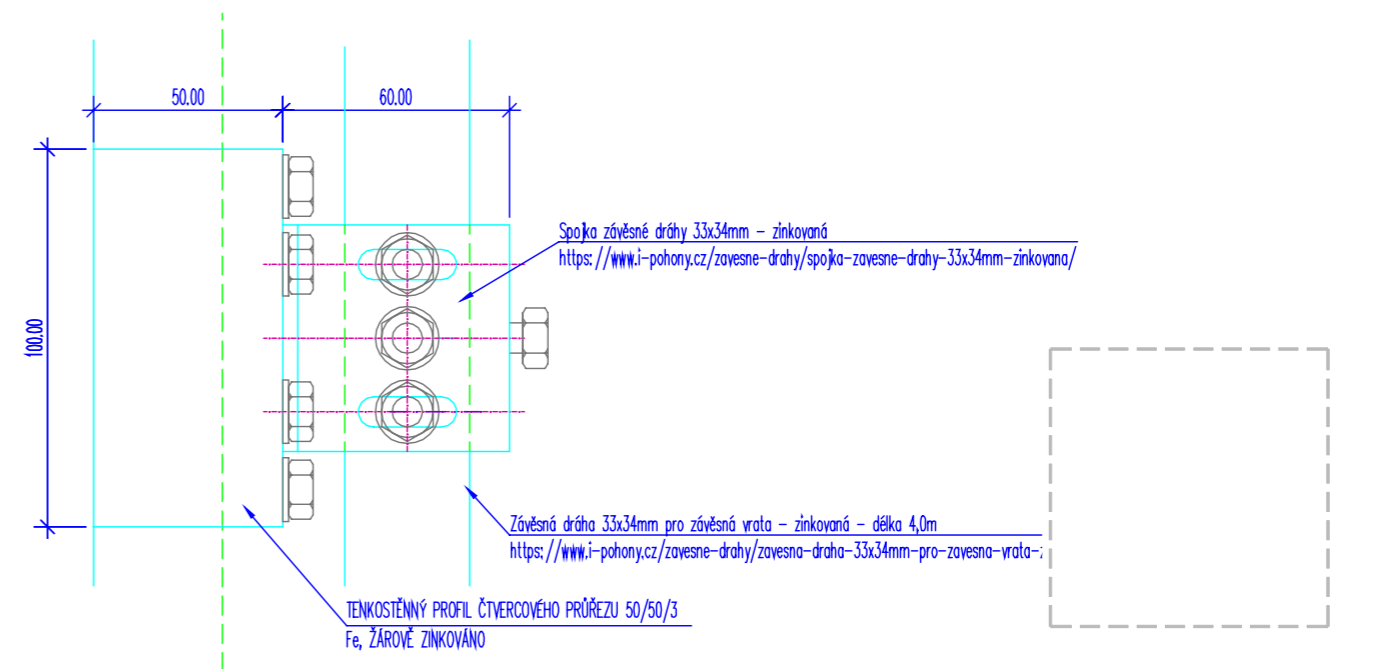




GENERÁLNÍ PROJEKTANT: ATFOGO s.r.o., Brno		Ing.arch.Alexander Běhal & ATFOGO s.r.o. studio: Hoblíkova 575/39 613 00 Brno		Číslo paré:
HLAVNÍ PROJEKTANT: Ing. arch. Alexander Běhal, Hoblíkova 575/39, 613 00 Brno; tel: +420 604 602 728		ATFOGO		
OBJEDNAVATEL: OBEC ŠARDICE		NÁZEV VÝKRESU:		
AKCE: ŠARDICE, ZÁKLADNÍ ŠKOLA - PŘÍSTŘESEK PRO KOLA A KOLOBĚŽKY		STUPEŇ: DSP		
ZÁMEČNÍCKÉ PRÁCE - POSUVNÉ DVEŘE PŘÍSTŘEŠKU		DATUM: BŘEZEN 2019		
		MĚŘÍTKO: 1:2		
		Č. VÝKRESU: Z.pk02		

DETAIL "C" ŘEZ 1:2


DETAIL "C" ŘEZ 1:2

NÁRYS - ČELNÍ POHLED 1:20


ŘEZ 1:20

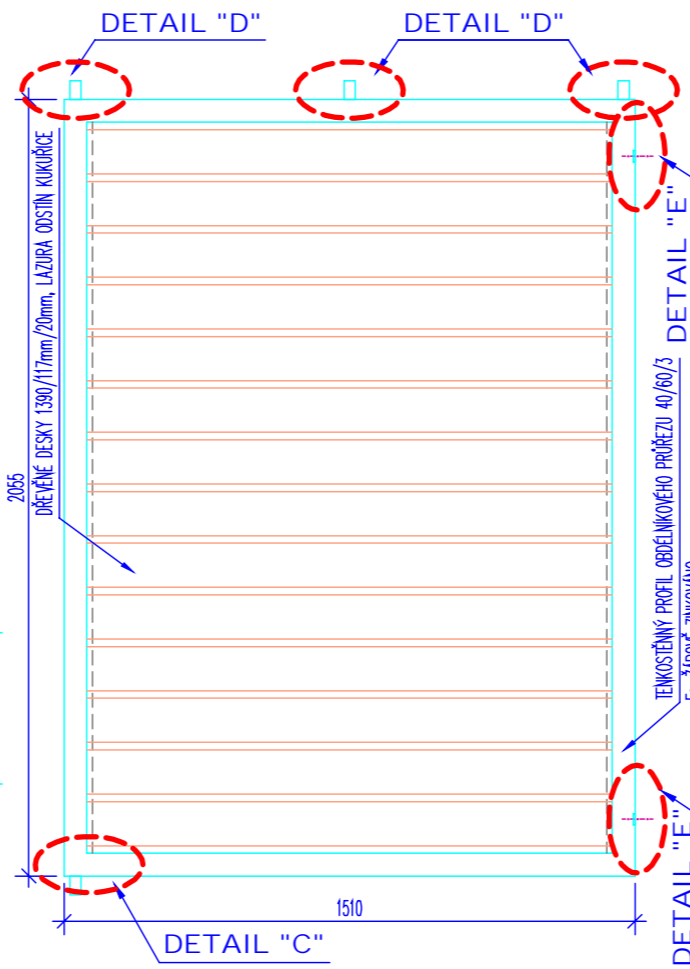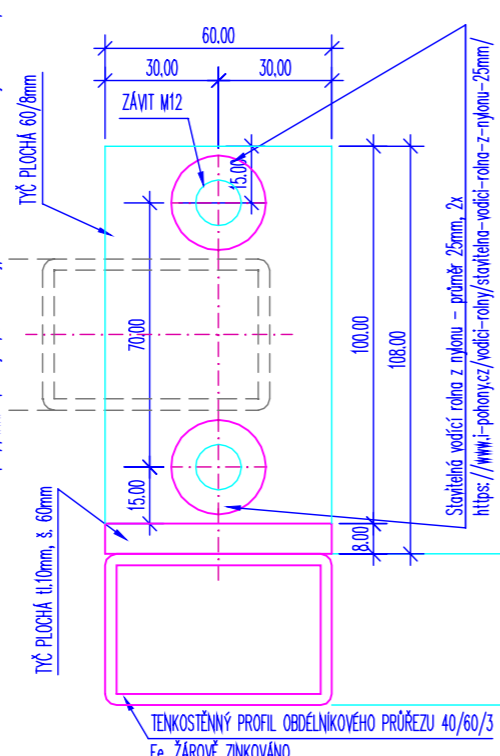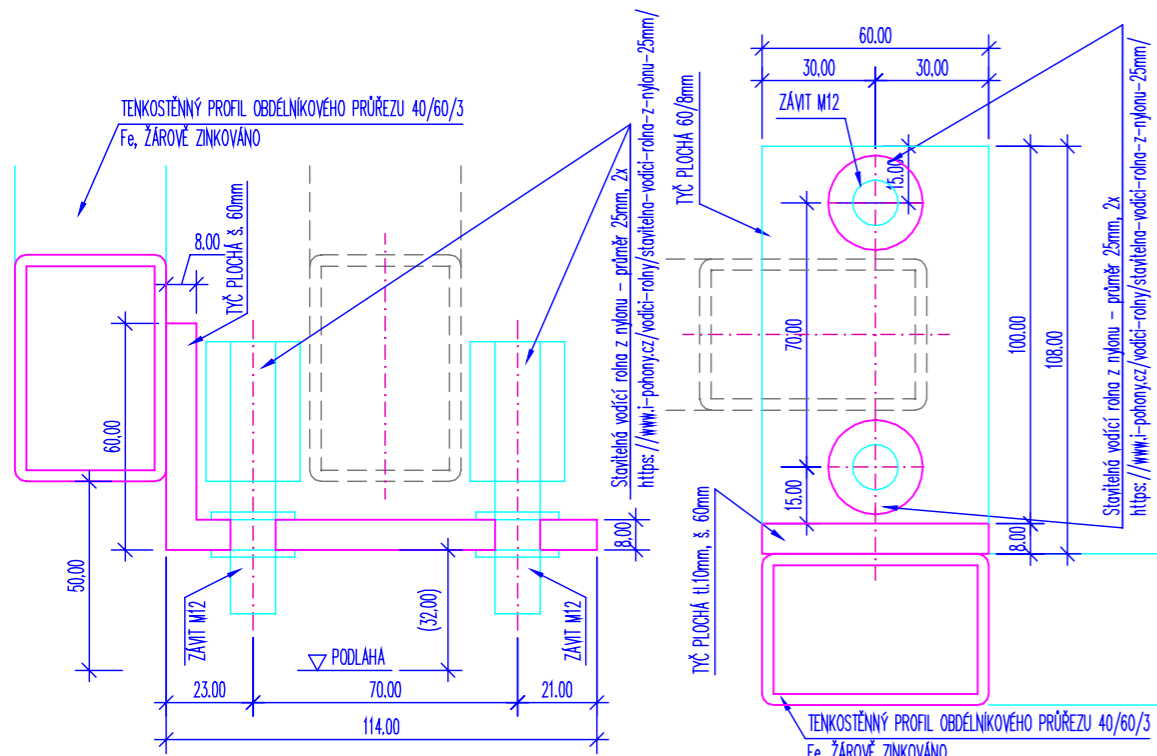

FIXNÍ ČÁST

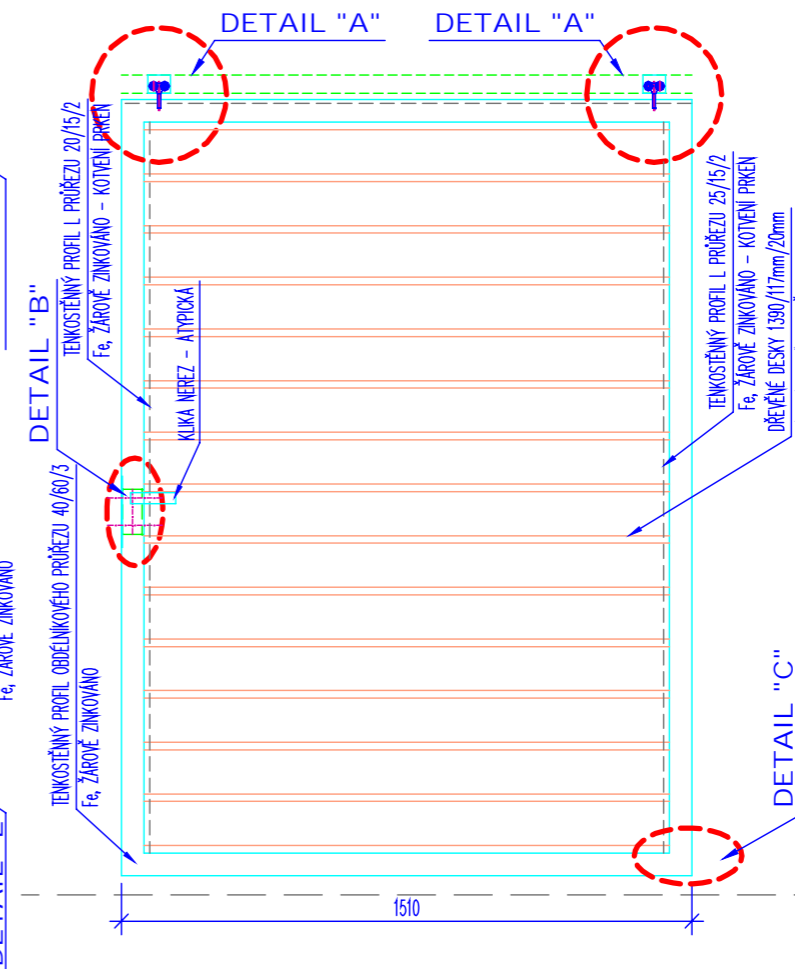



POSUVNÁ ČÁST

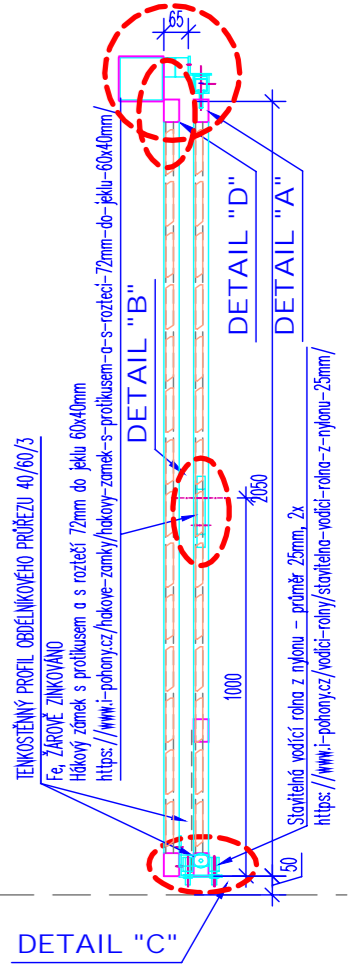

DETAIL "C"

DETAIL "E" PŮDORYSNÝ ŘEZ 1:2


DETAIL "E" ŘEZ 1:2

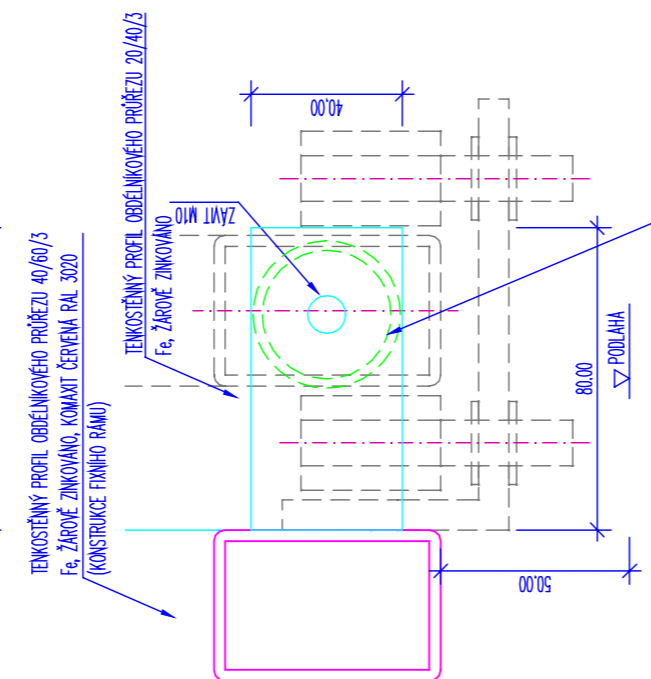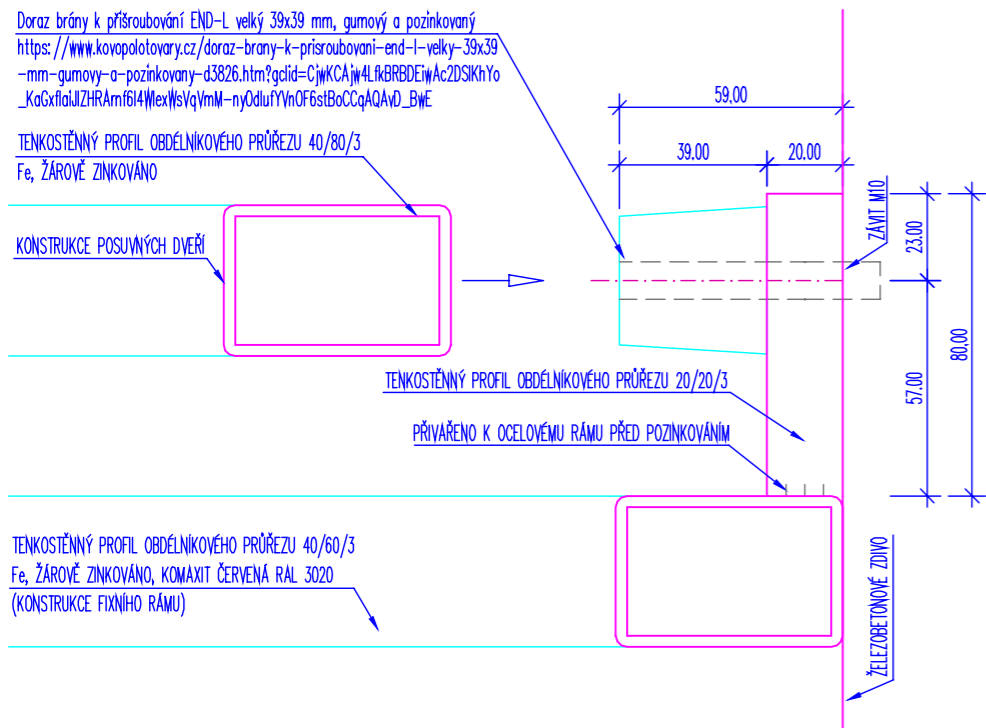


Doraz brány k příšroubování END-L, velký 39x39 mm, gumový a pozinkovaný
https://www.kovapolotovary.cz/doraz-brany-k-prišroubovani-end-l-velky-39x39-mm-gumovy-a-pozinkovany-d3826.htm?gclid=CjwKCAjw4LkBRBDEjwAc2DSIKhYo_KaGxftalZHRAmf614MxWsvqVmlM-nyOdulvYhOF6stBoCqAQAvD_BWE

GENERÁLNÍ PROJEKTANT: ATFOGO s.r.o., Brno HLAVNÍ PROJEKTANT: Ing. arch. Alexander Běhal, Hoblíkova 575/39, 613 00 Brno; tel: +420 604 602 728 OBJEDNAVATEL: OBEC ŠARDICE AKCE: ŠARDICE, ZÁKLADNÍ ŠKOLA - PŘÍSTŘESEK PRO KOLA A KOLOBĚŽKY NÁZEV VÝKRESU: ZÁMEČNICKÉ PRÁCE - POSUVNÉ DVEŘE SKLADU	Ing.arch.Alexander Běhal & ATFOGO s.r.o. studio: Hoblíkova 575/39 613 00 Brno Číslo paré:
STUPEŇ: DSP MĚŘÍTKO: 1:20,1:2	DATUM: BŘEZEN 2019 Č. VÝKRESU: Z.ps01


DETAIL "A" PŘÍČNÝ ŘEZ 1:2

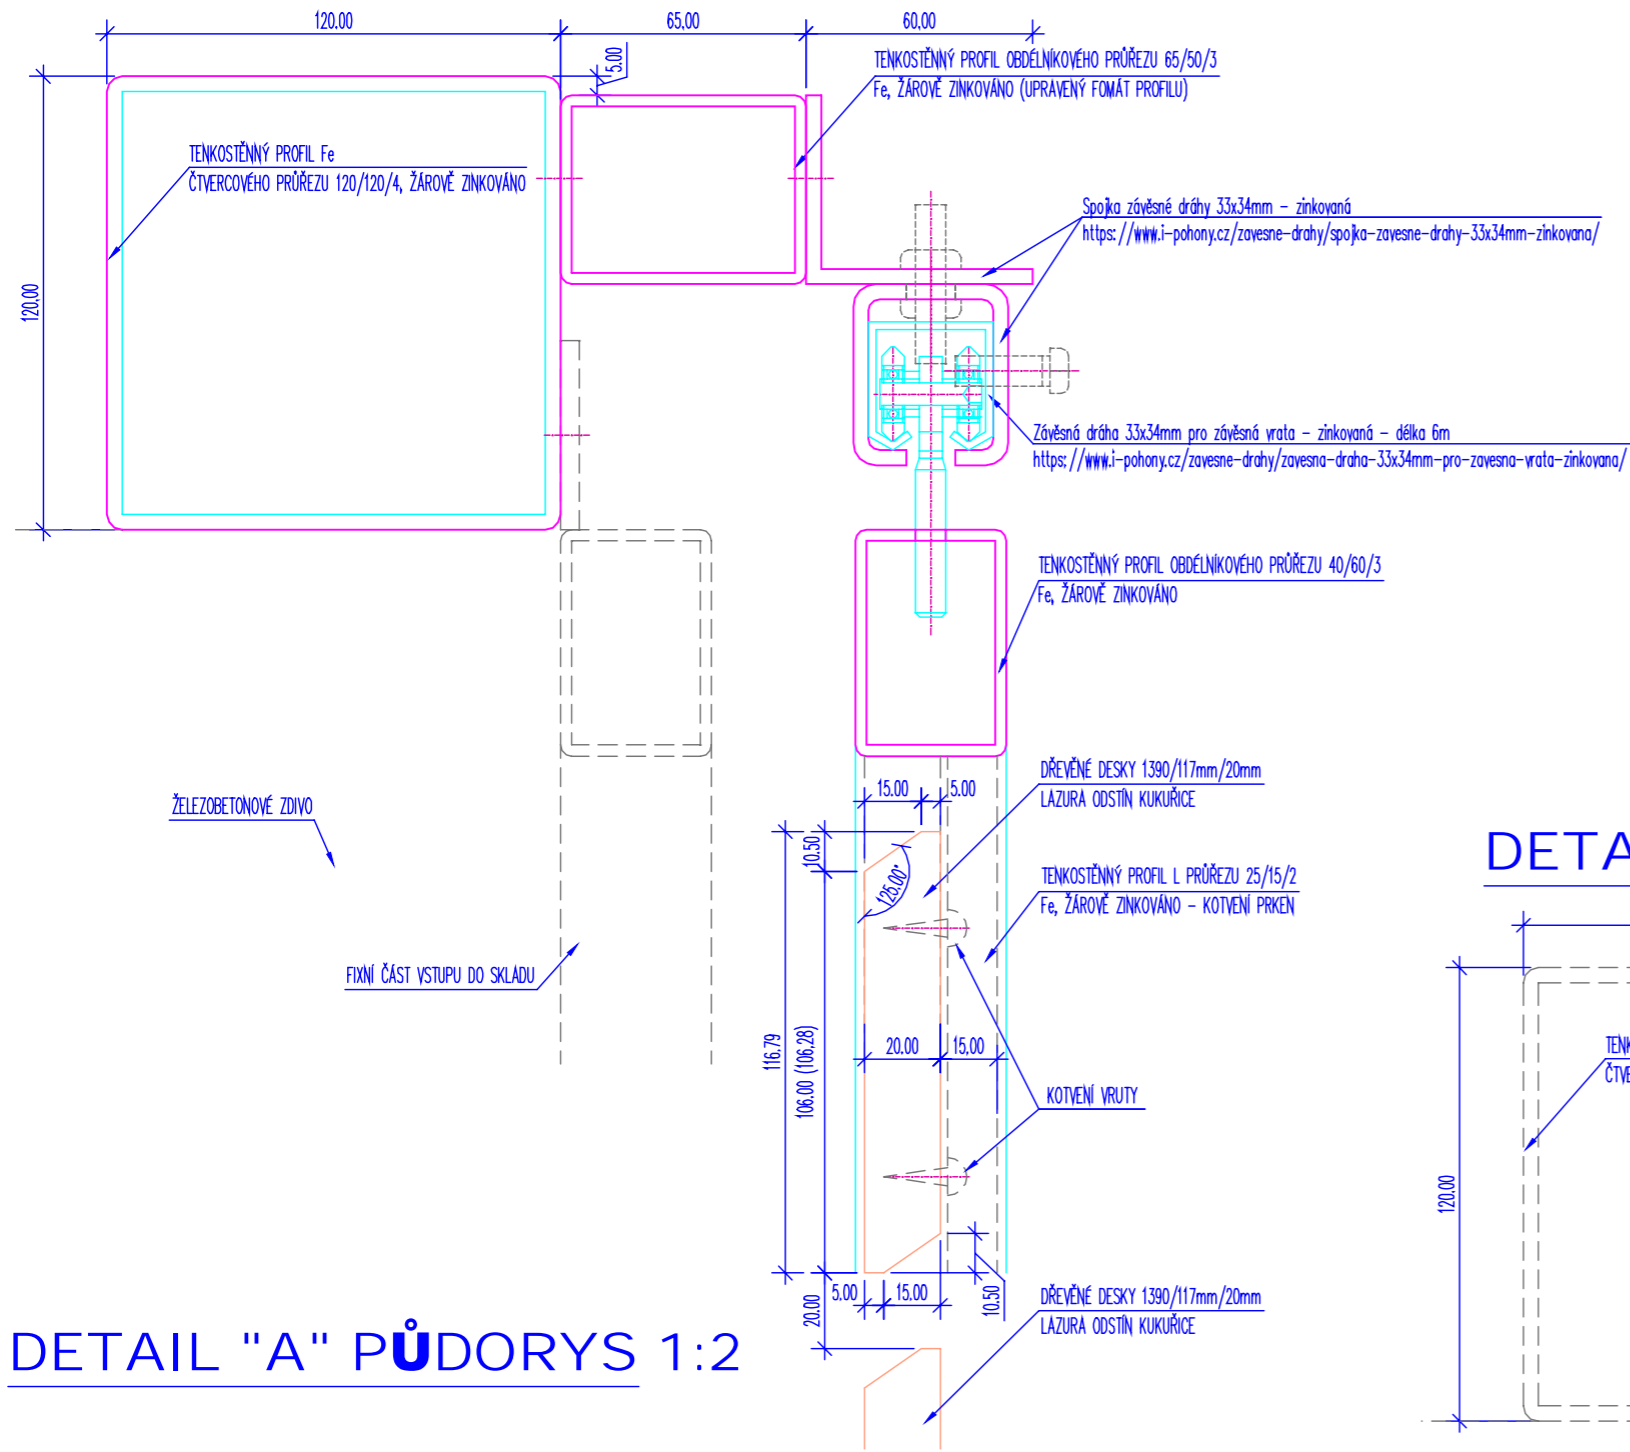


DETAIL "A" PŮDORYS 1:2

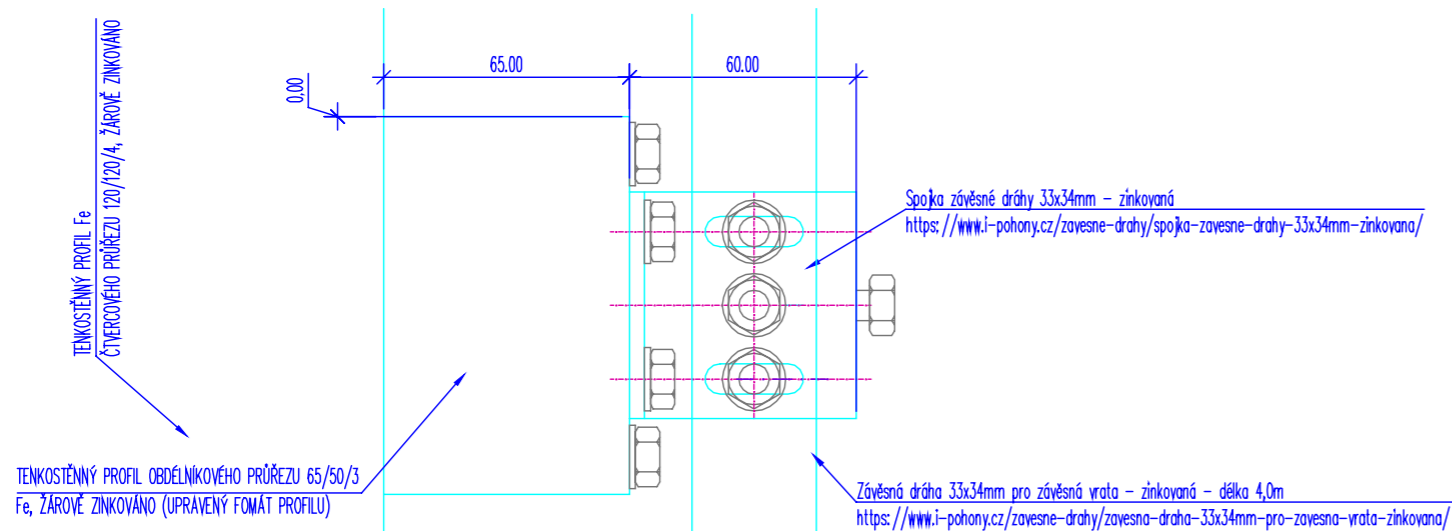

DETAIL "A" BOČNÍ ŘEZ 1:2

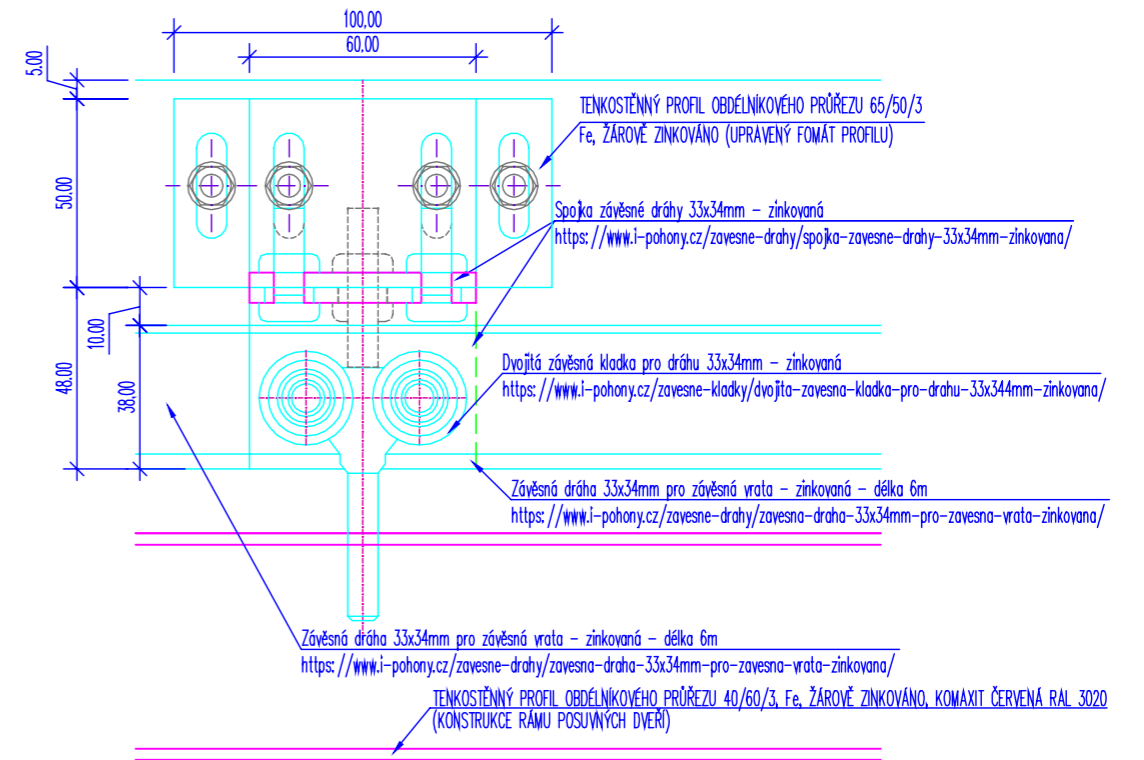

DETAIL "D" PŘÍČNÝ ŘEZ 1:2

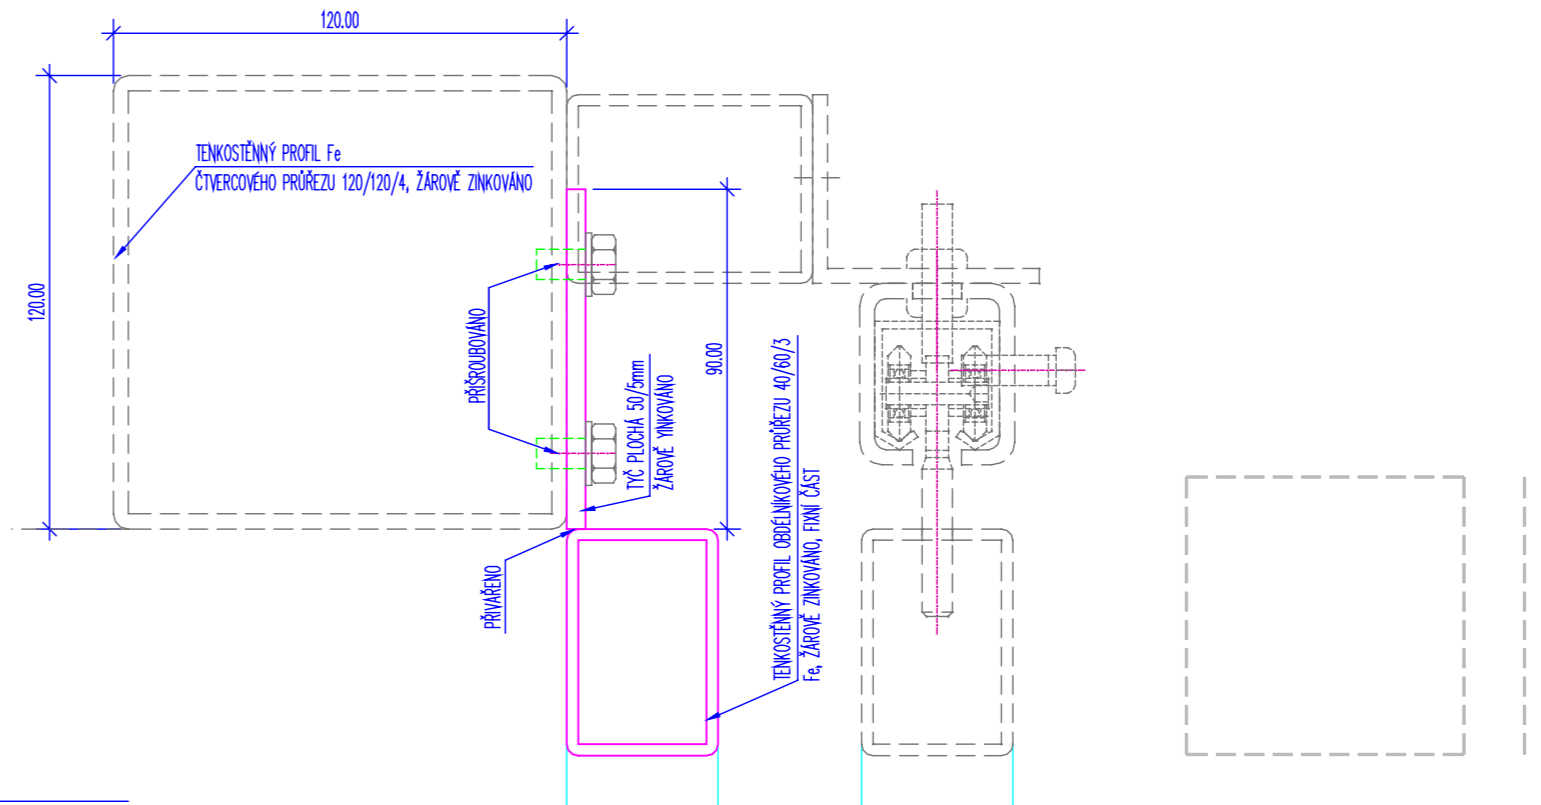

GENERÁLNÍ PROJEKTANT: ATFOGO s.r.o., Brno HLAVNÍ PROJEKTANT: Ing. arch. Alexander Běhal, Hoblíkova 575/39, 613 00 Brno; tel: +420 604 602 728 OBJEDNAVATEL: OBEC ŠARDICE AKCE: ŠARDICE, ZÁKLADNÍ ŠKOLA - PŘÍSTŘESEK PRO KOLA A KOLOBĚŽKY NÁZEV VÝKRESU: ZÁMEČNÍCKÉ PRÁCE - POSUVNÉ DVEŘE SKLADU		Ing.arch.Alexander Běhal & ATFOGO s.r.o. studio: Hoblíkova 575/39 613 00 Brno Číslo paré:	
STUPEŇ: DSP MĚŘÍTKO: 1:2		DATUM: BŘEZEN 2019 Č. VÝKRESU: Z.ps02	