



634/1

PŮDORYS 1.NP

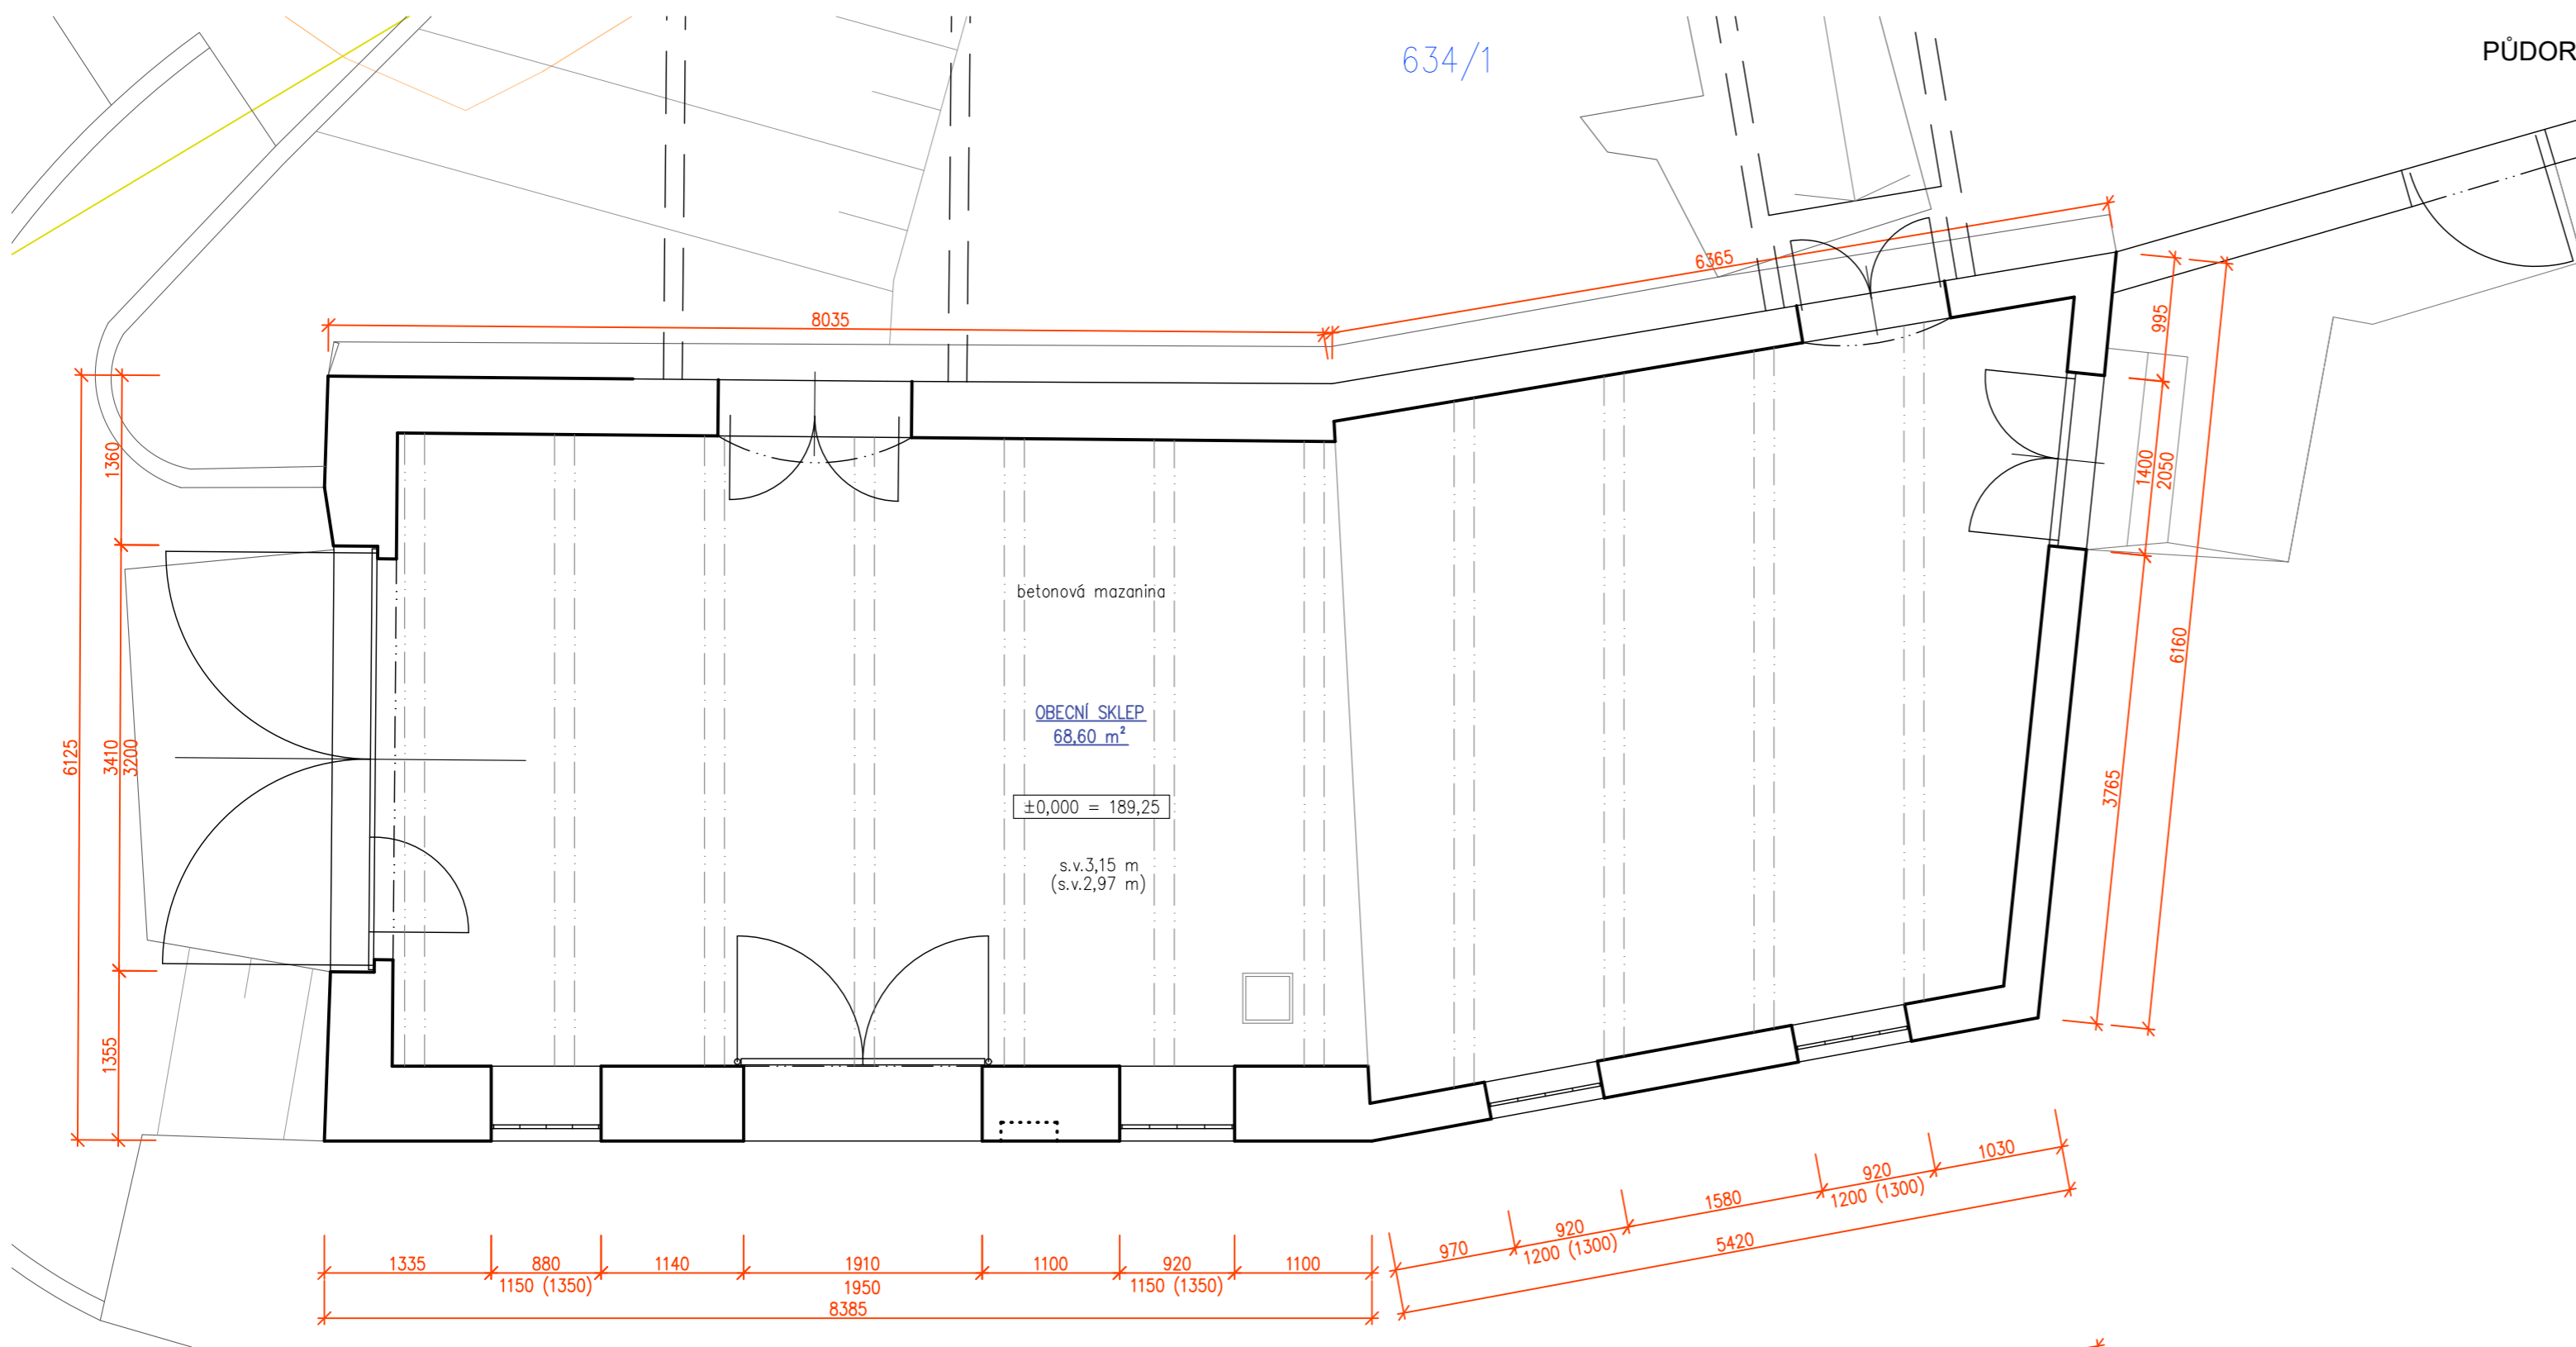

PŮDORYS KROVU

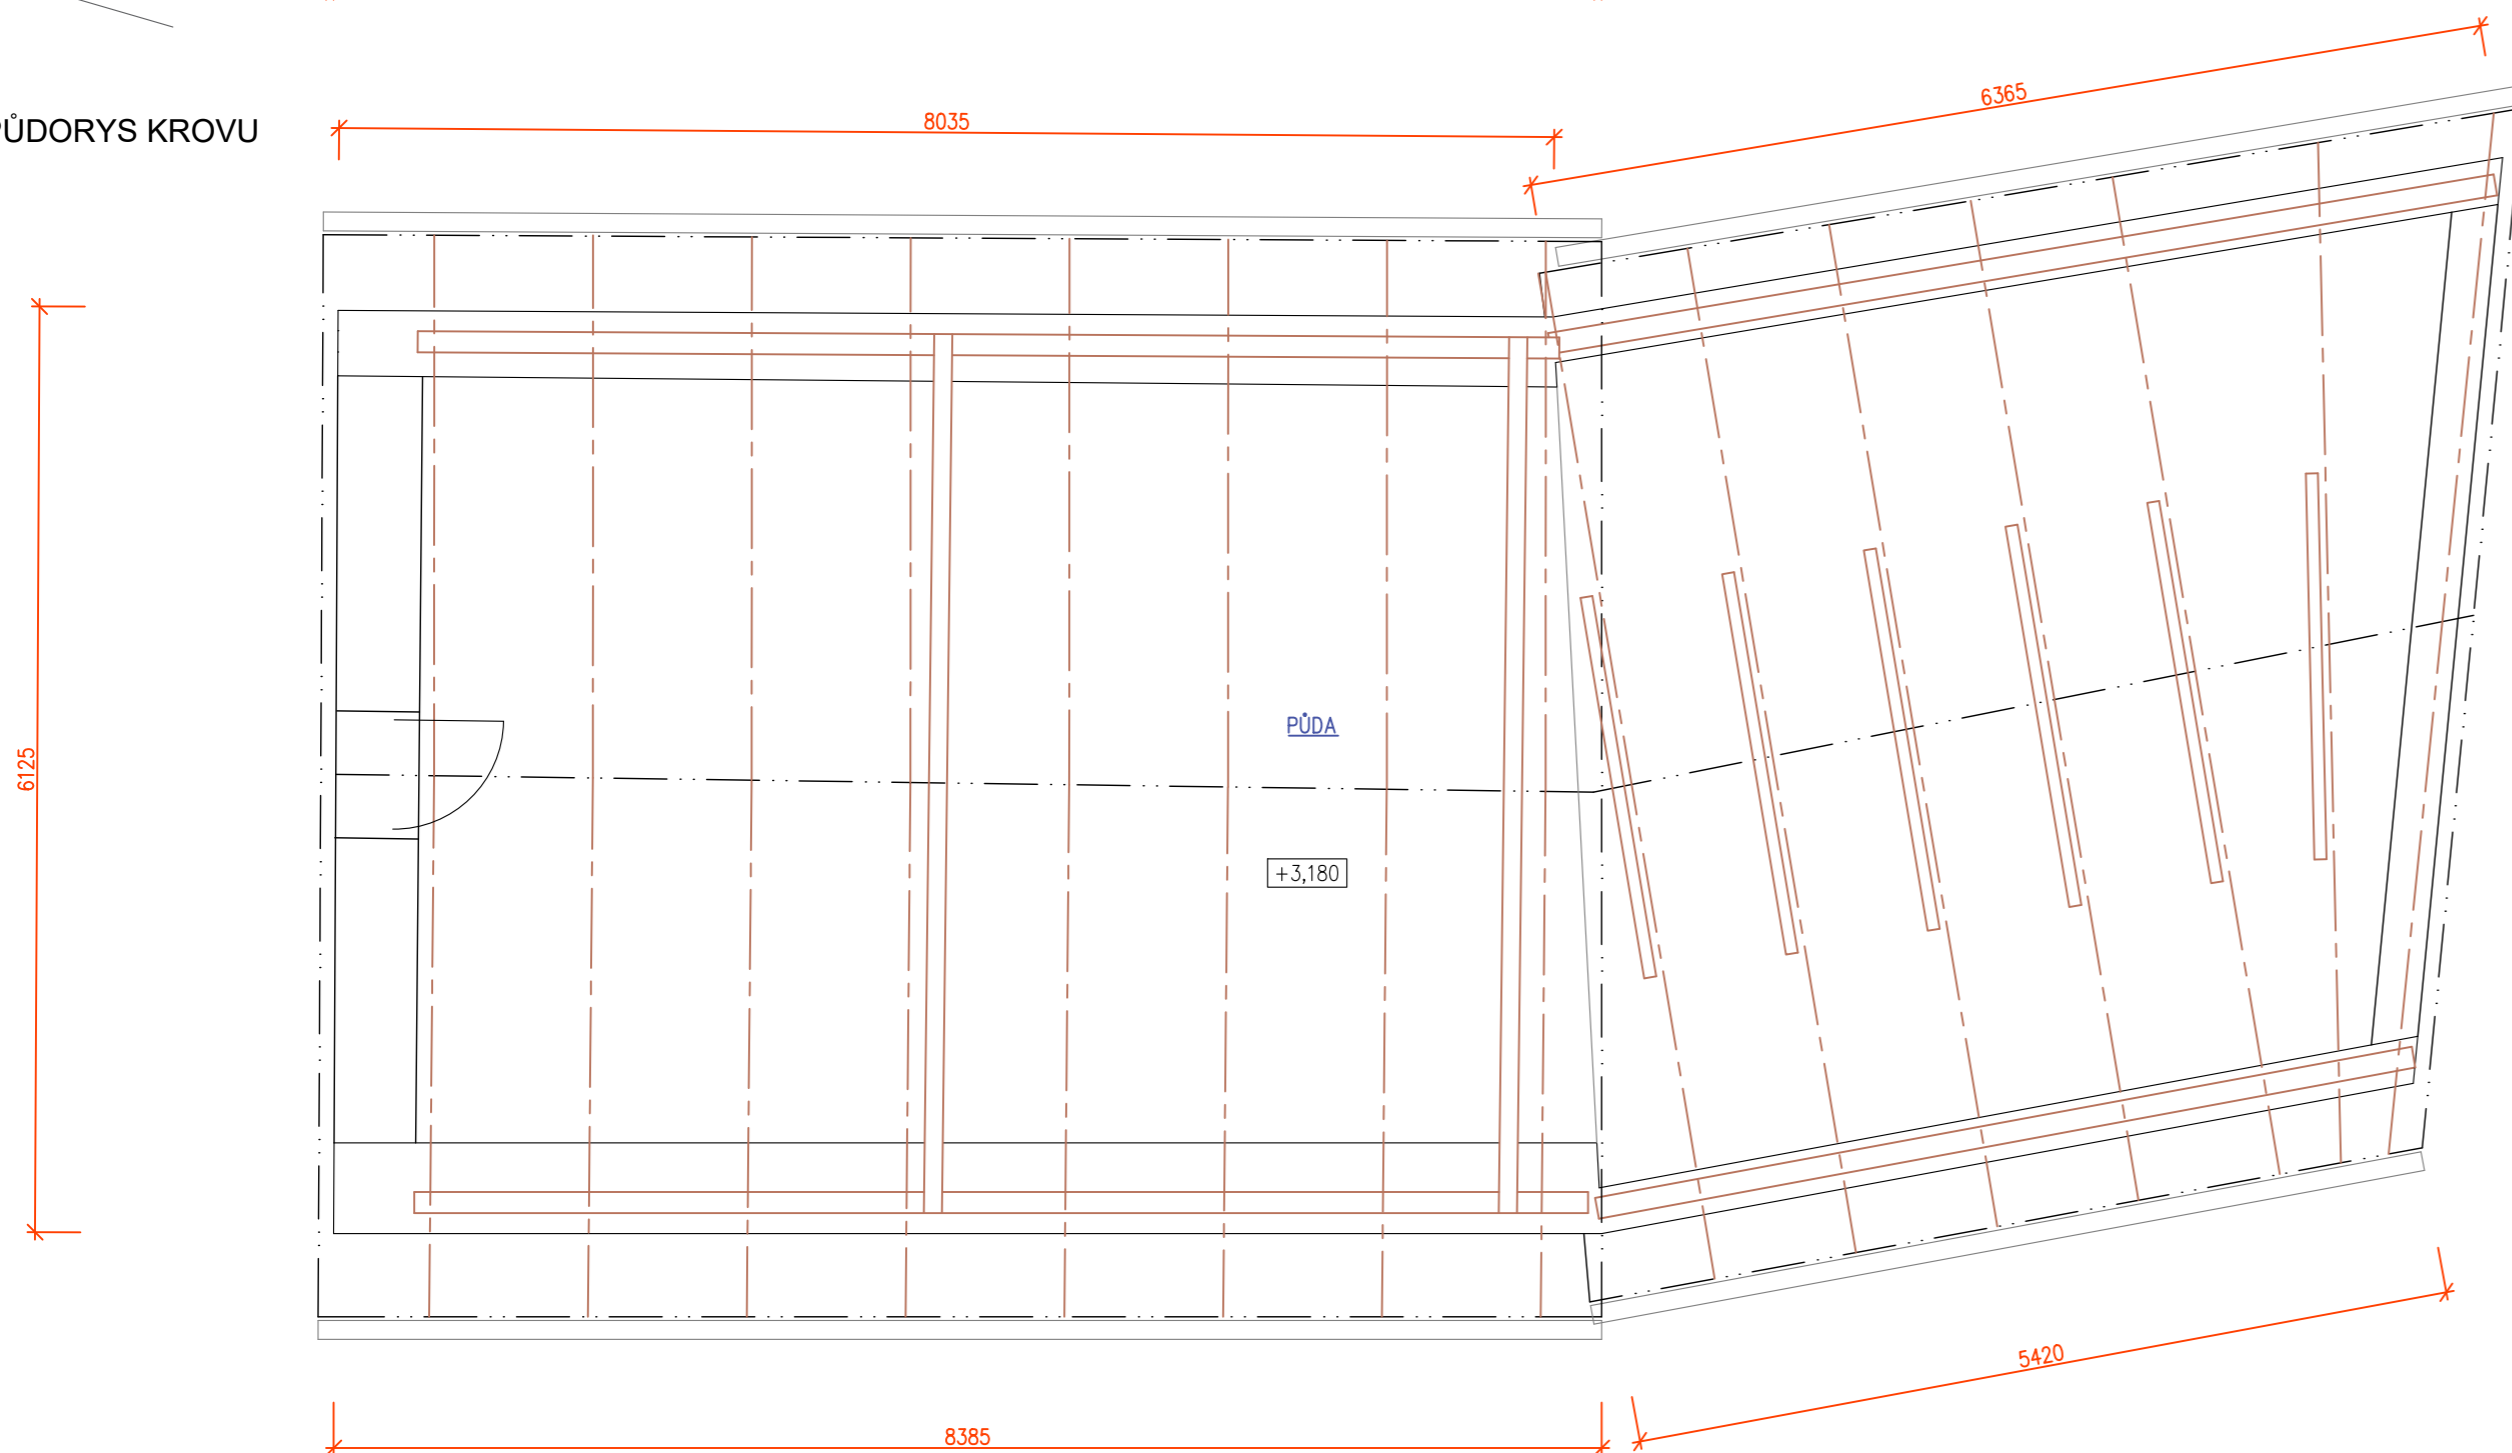

DOKUMENTACE JE ZHOTOVENA DLE DOSTUPNÝCH MOŽNÝCH INFORMACÍ  
(ZAMĚŘENÍ SOUČASNÉHO STAVU, POLOHOPISNÉ ZAMĚŘENÍ GEODETEM).  
±0,00 = 189,25 m. n. n. (ÚROVEŇ PODLAHY)

VLASTNÍK  
OBEČ ŠARDICE  
ŠARDICE 601, 696 13 ŠARDICE IČ: 00285374

**MK projekty, s.r.o.**  
PROJEKTOVÁ ČINNOST VE VÝSTAVBĚ  
Tržní 1234, 696 11 Mutěnice IČ: 09752714

VYPRACOVAL  
ING. MAREK KUNICKÝ

ÚČEL PROJEKTU  
ZJEDNODUŠENÁ DOKUMENTACE STAVBY

DATUM  
12/2023

OBJEKT  
LOYDERŮV SKLEP bez č.p. ŠARDICE  
p.č. 285, k.ú. ŠARDICE

OBJEKT, SOUBOR  
SO 01

PROFESE  
S

ZAKÁZKOVÉ ČÍSLO  
217-1-12/23

FORMÁT  
6A4

OBSAH VÝKRESU  
PŮDORYS 1.NP  
PŮDORYS KROVU

MĚŘÍTKO  
1:50

ČÍSLO VÝKRESU  
D.2