




ŘEZ A

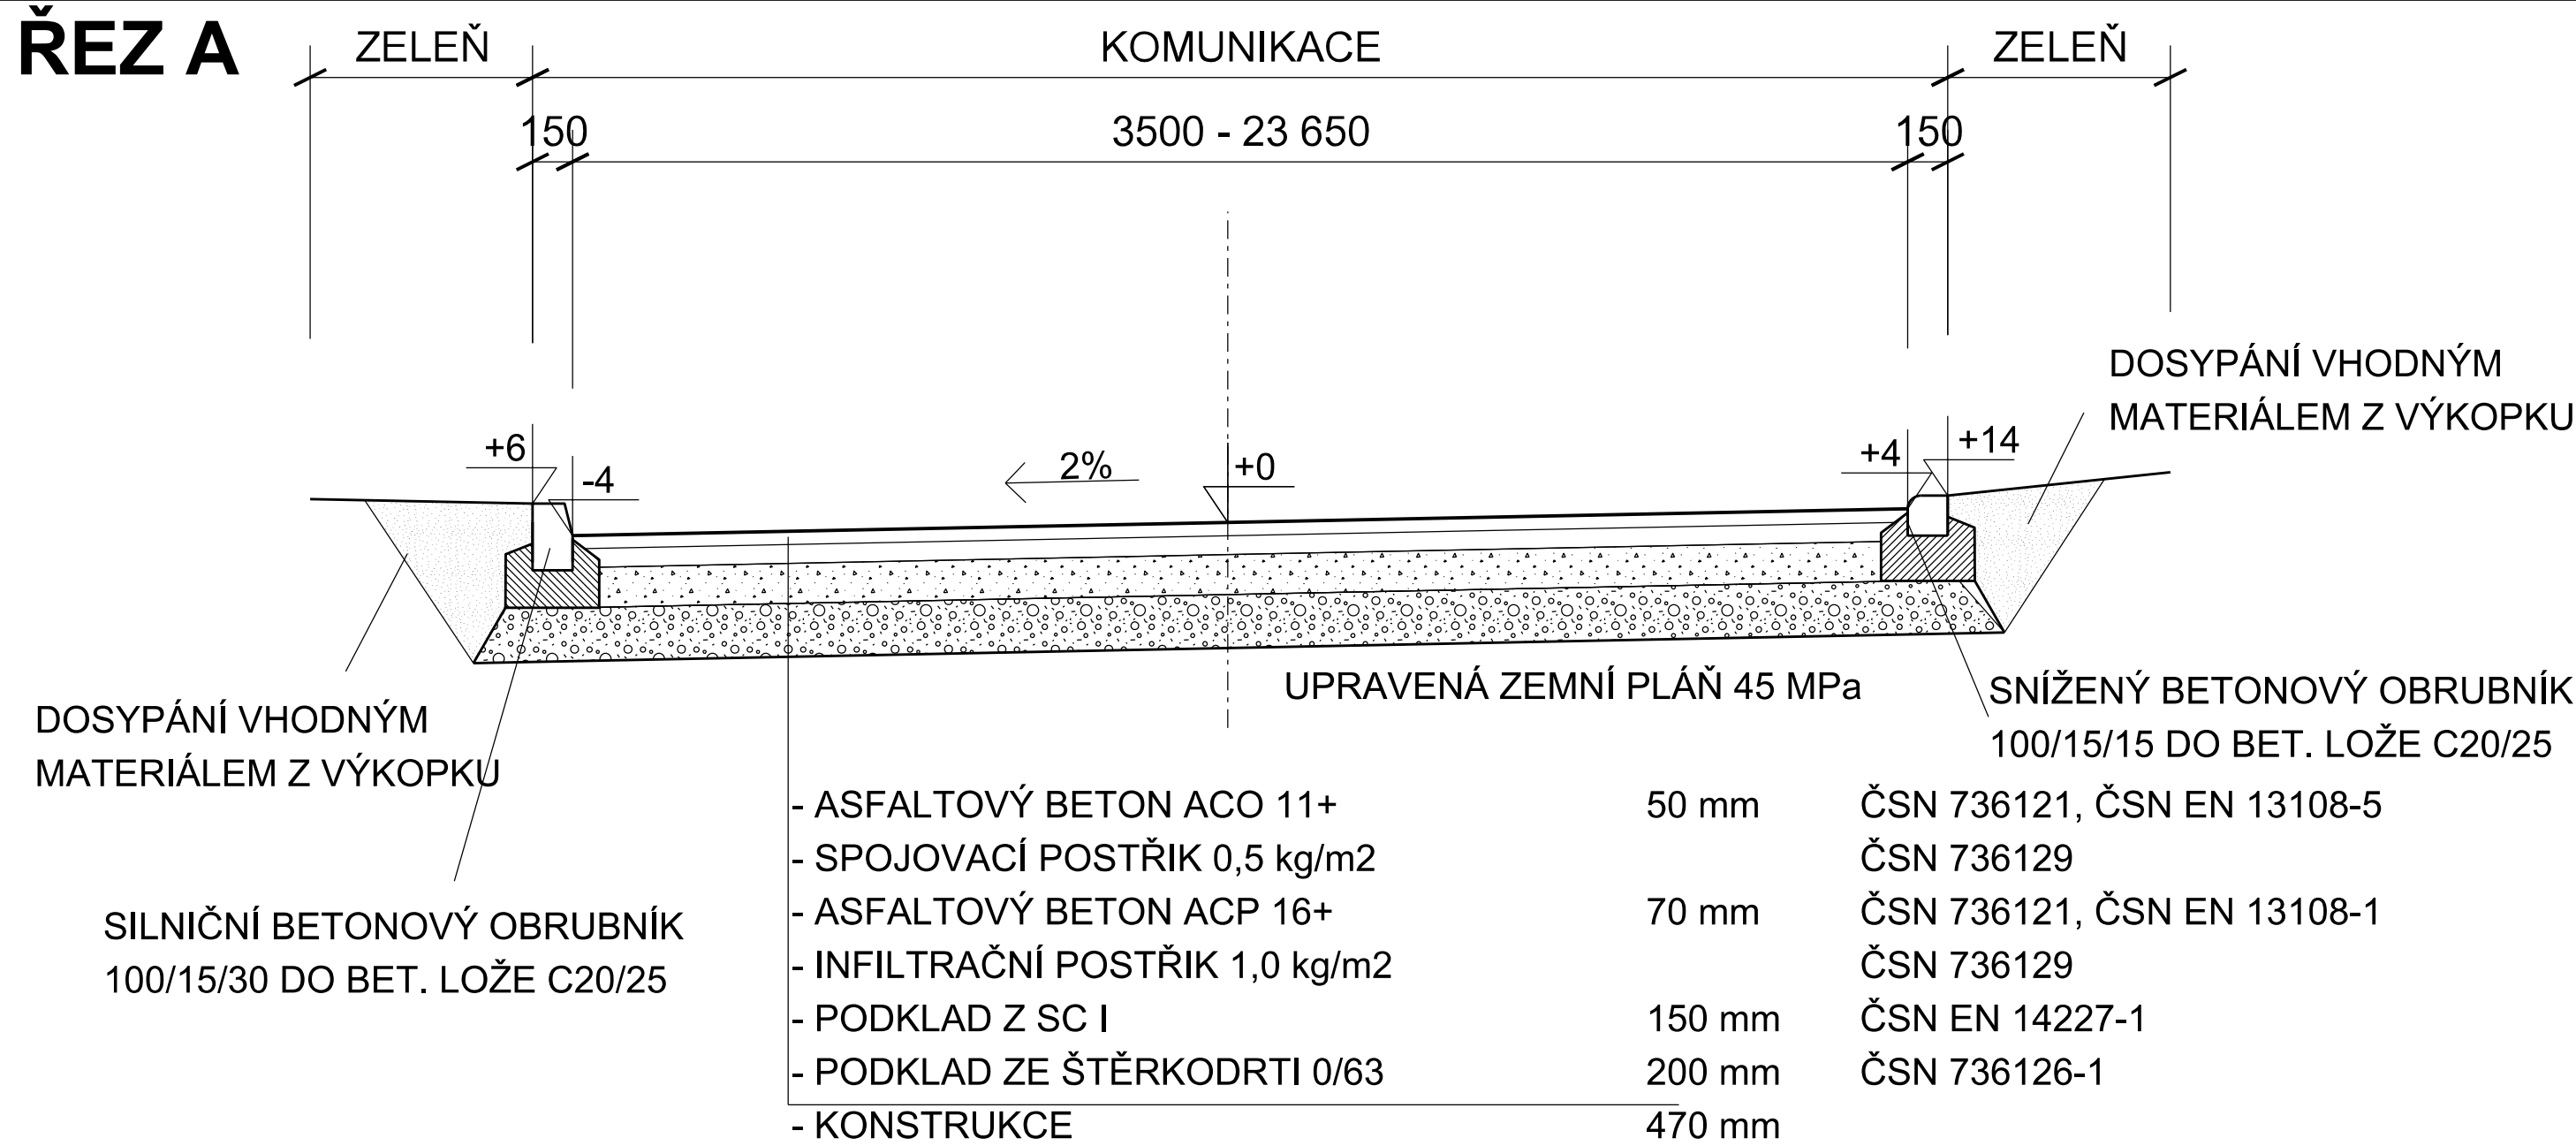


ŘEZ B

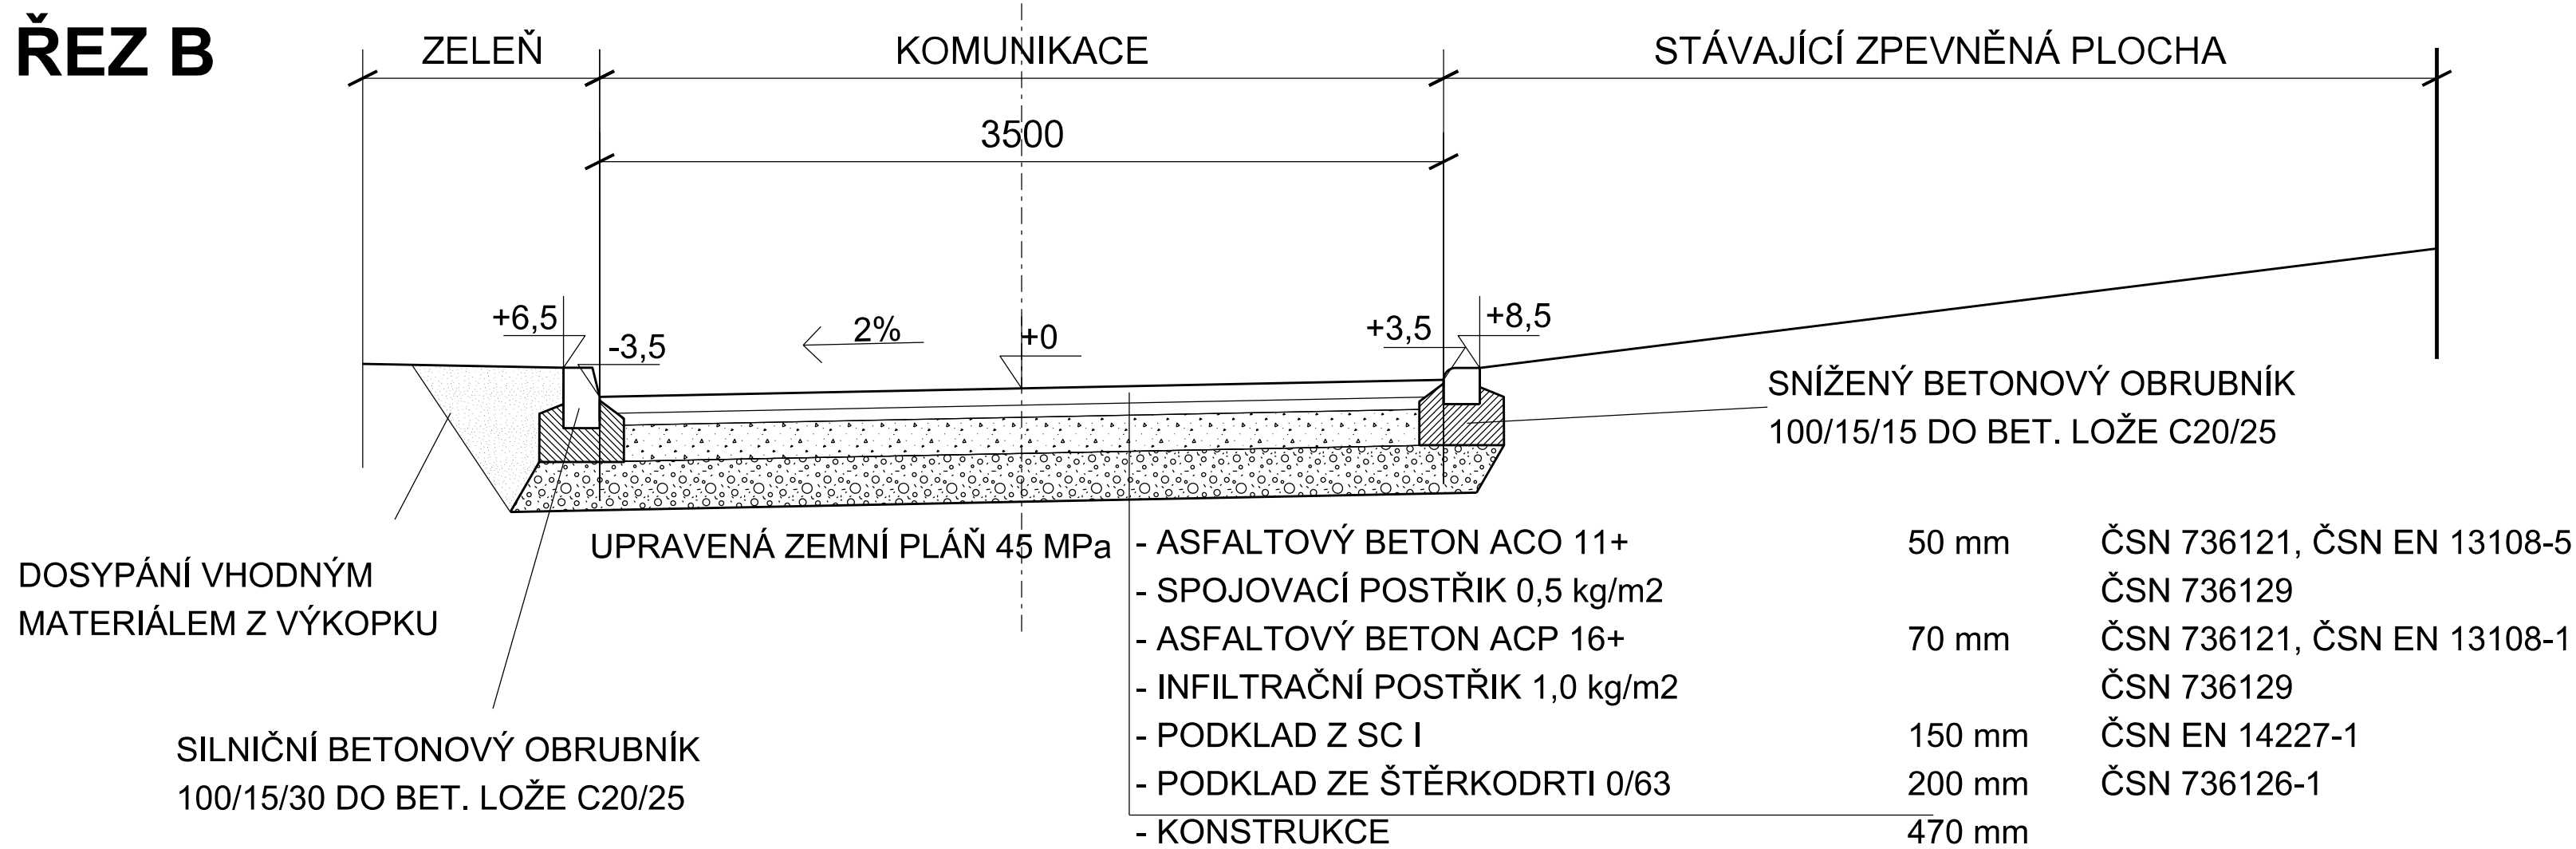


ŘEZ C

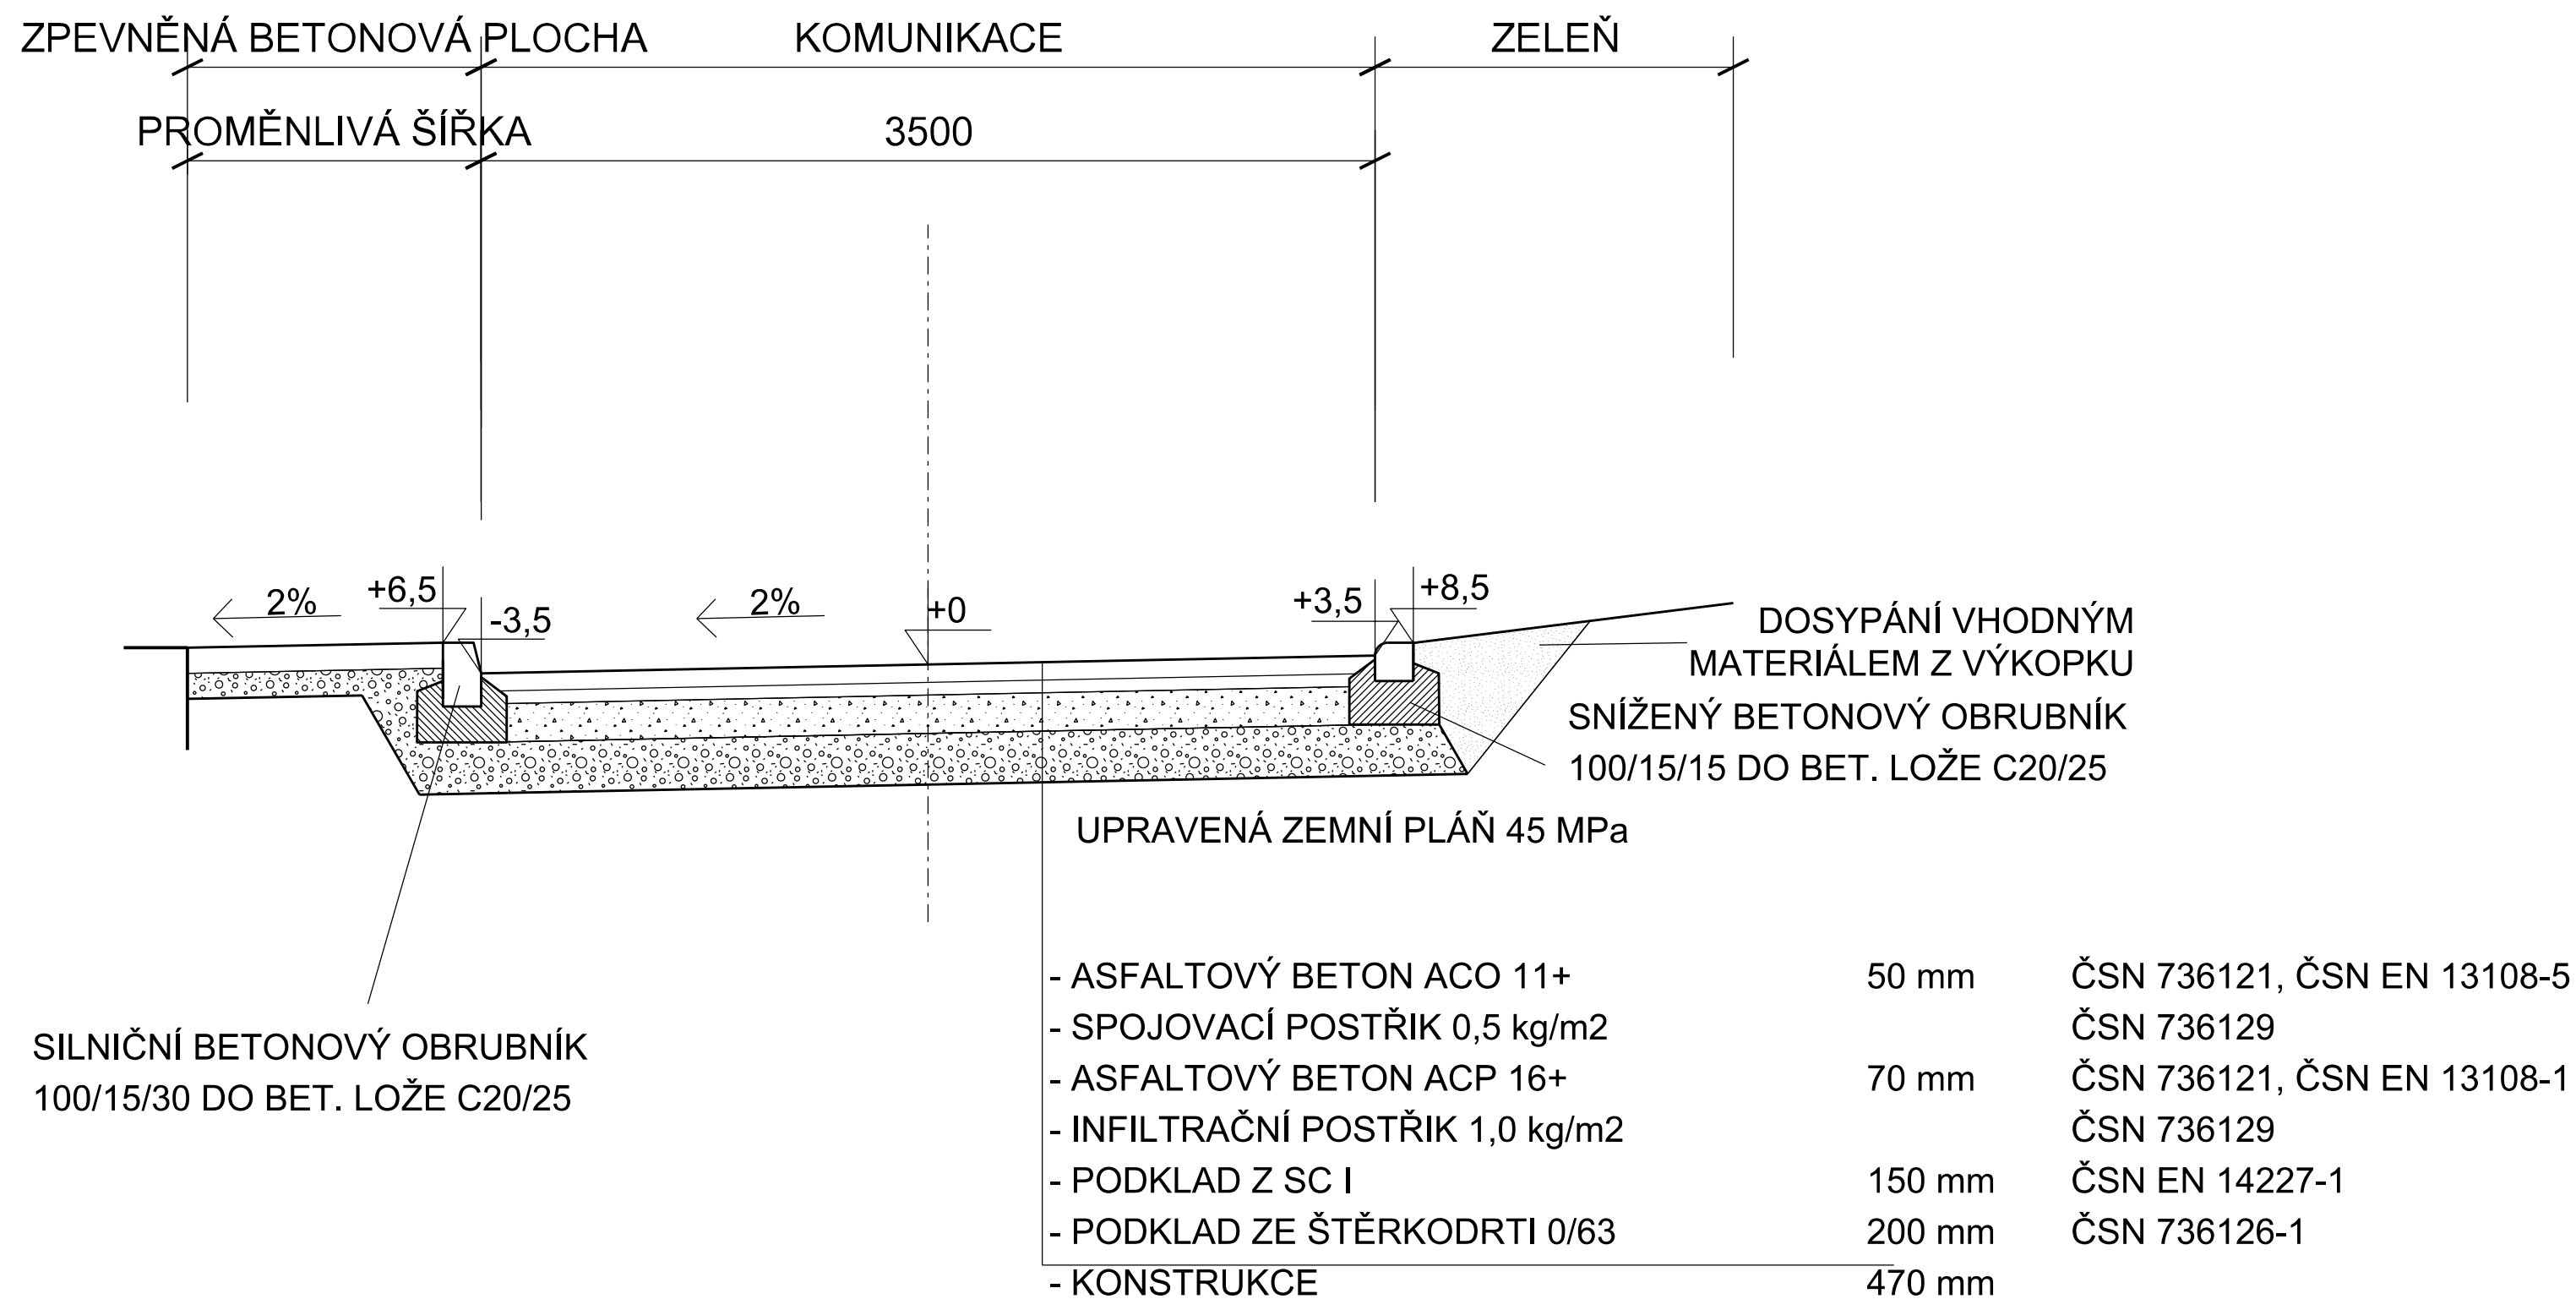


ŘEZ D

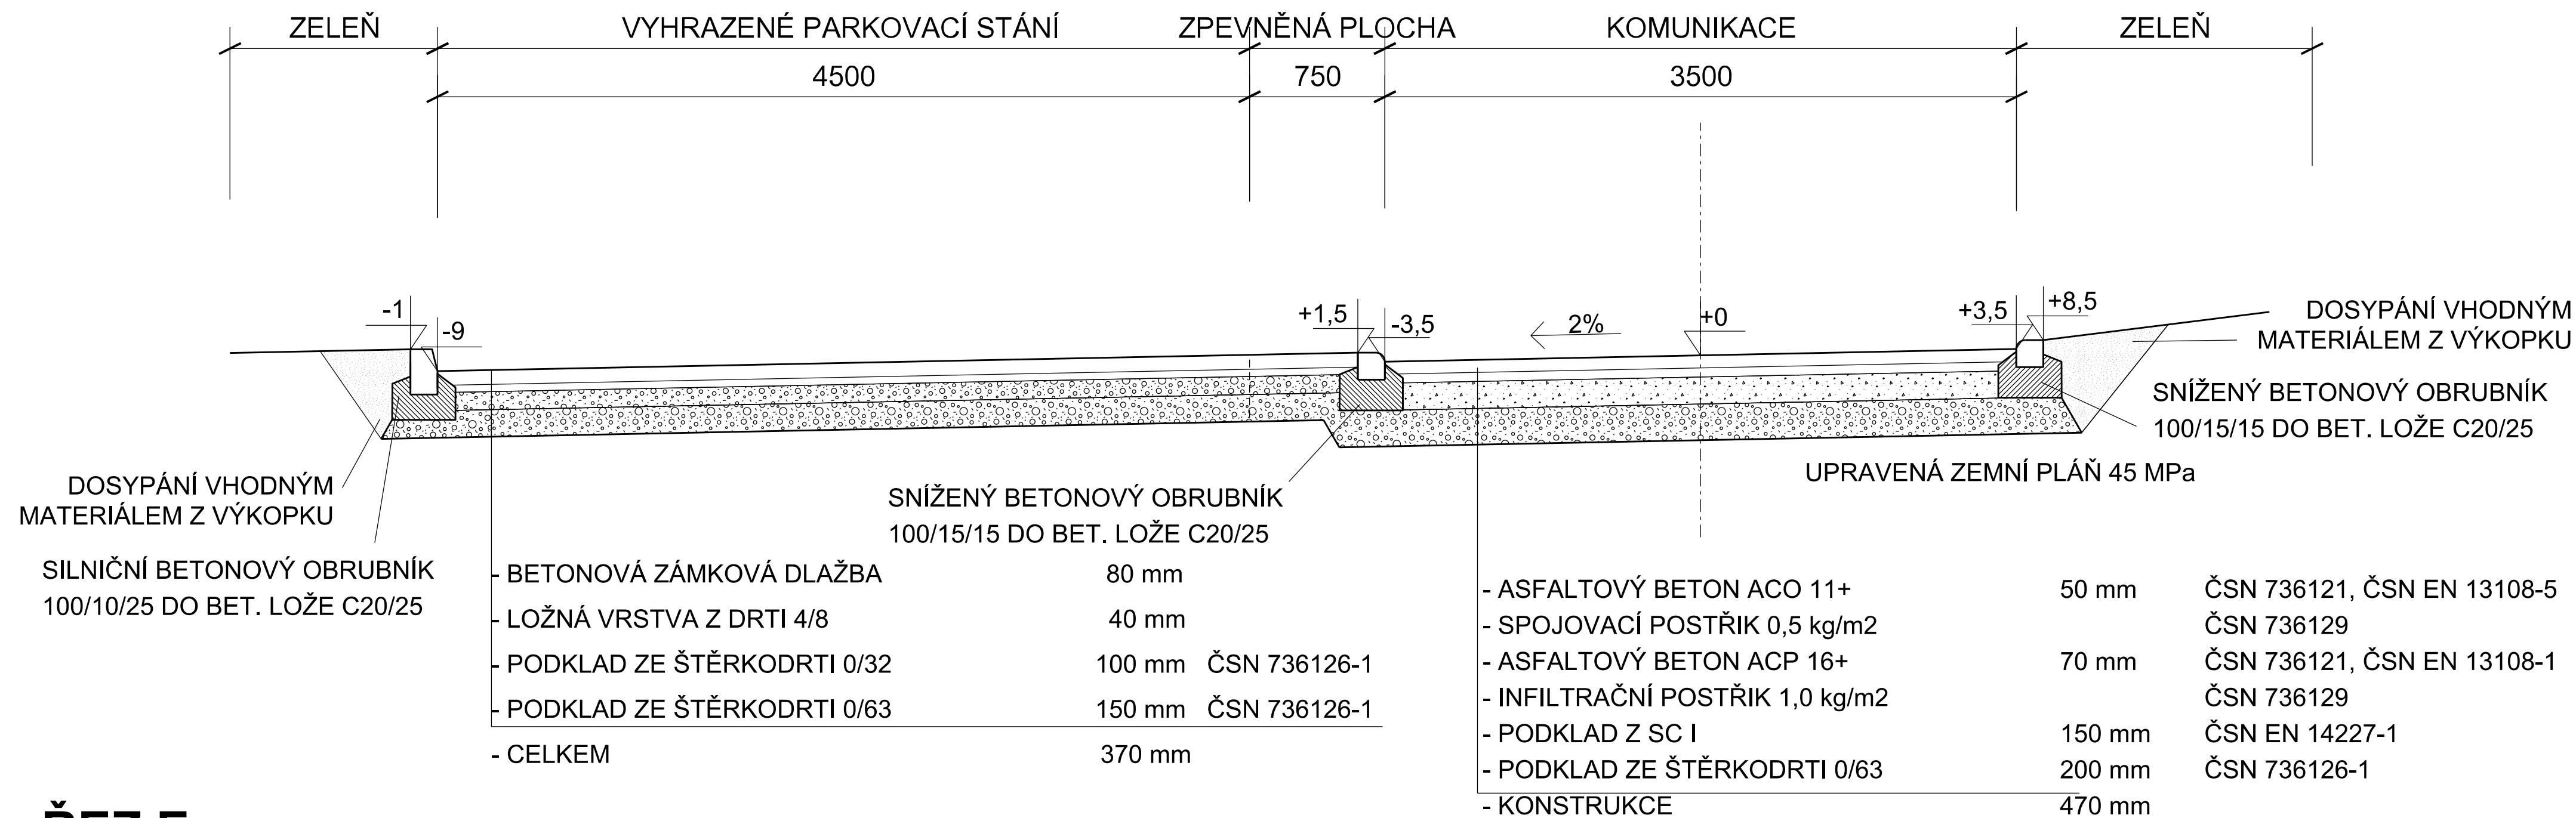

ŘEZ E

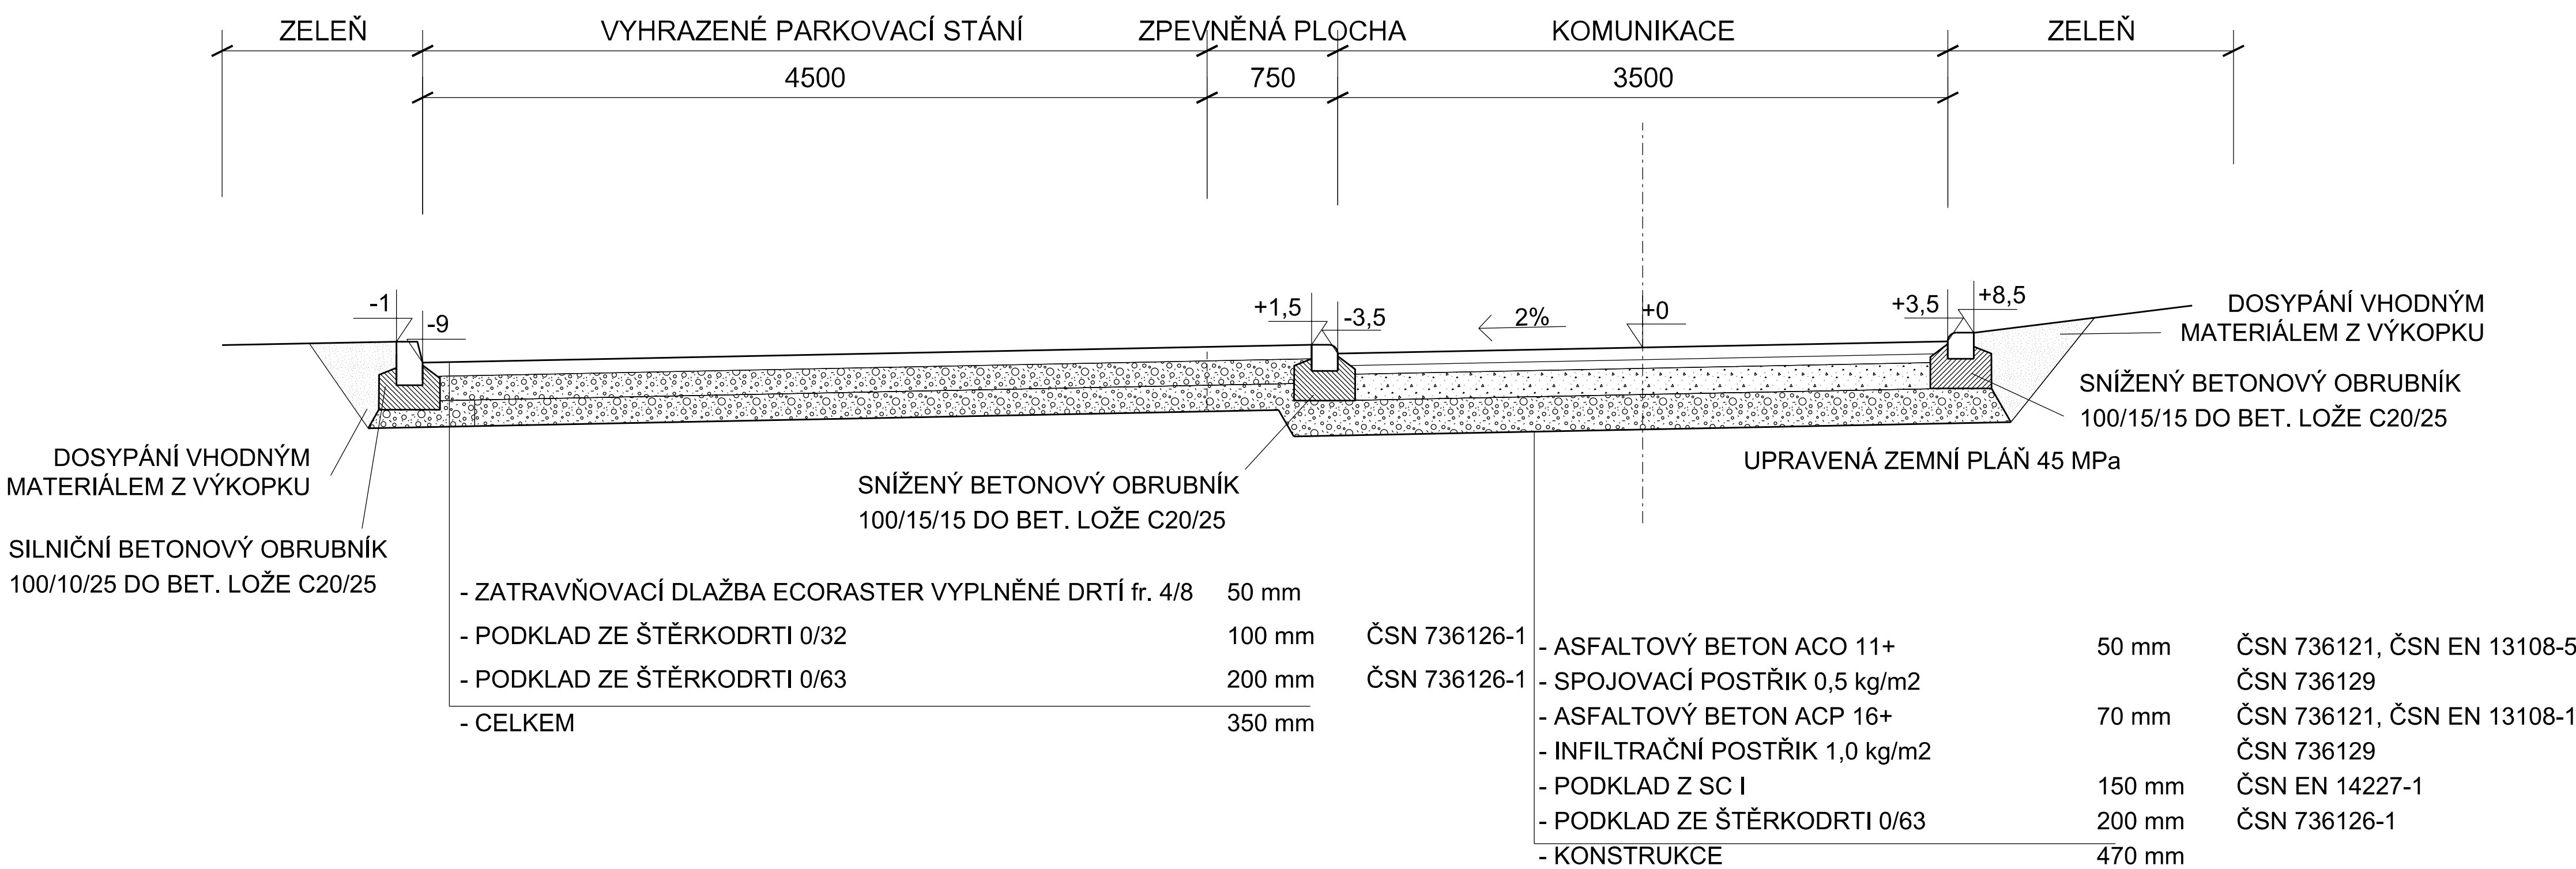

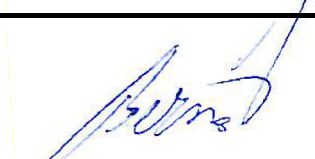VYPRACOVAL A KRESLIL :			ZODP. PROJEKTANT :			Projekce DS s.r.o. Na Výhoně 3223, 69501 Hodonín IČ : 028 464 71, tel. 724152275 e-mail: projekce.ds@email.cz	
Ing. Zdeněk Bernát			Ing. Štefančík Peter				
STAVEBNÍ ÚŘAD :	Kyjov	MÍSTO STAVBY :	Šardice				
INVESTOR :	Obec Šardice, Šardice 601, 696 13 Šardice						
AKCE : VINAŘSKÁ ULÍČKA ŠARDICE						STUPEŇ :	ZSPD
						DATUM :	01/2024
						FORMÁT :	3 x A4
						MĚŘITKO :	1:50
PŘÍLOHA : VZOROVÝ PŘÍČNÝ ŘEZ						PŘÍLOHA č. 4.	PARÉ č.