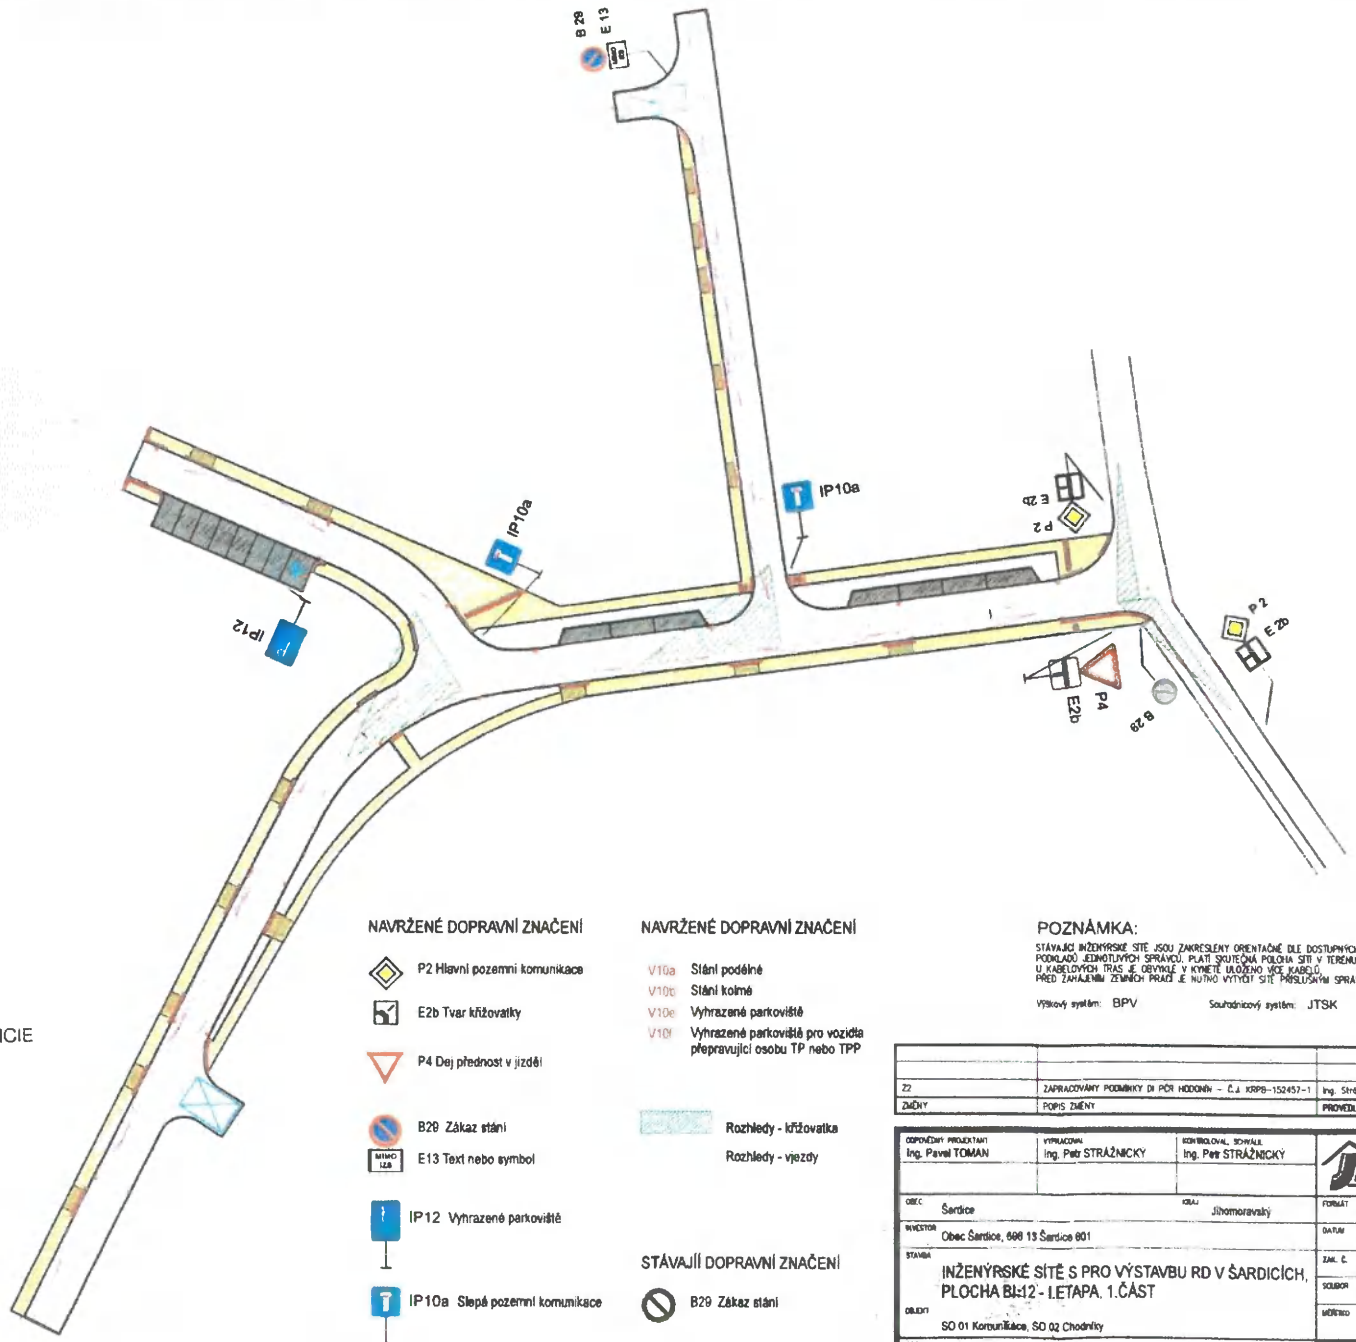

POLICIE ČESKÉ REPUBLIKY
KRAJSKÉ ŘEDITELSTVÍ POLICIE
JIHOMORAVSKÉHO KRAJE
DOPRAVNÍ INSPEKTORÁT
695 29 HODONÍN

15 -09- 2023

NAVRŽENÉ DOPRAVNÍ ZNAČENÍ

- P2 Hlavní pozemní komunikace
- E2b Tvar křižovatky
- P4 Dej přednost v jízdě!
- B29 Zákaz stání
- E13 Text nebo symbol (MIMO IZS)
- IP12 Vyhrazené parkoviště
- IP10a Slepá pozemní komunikace

NAVRŽENÉ DOPRAVNÍ ZNAČENÍ

- V10a Stání podélné
- V10b Stání kolmé
- V10e Vyhrazené parkoviště
- V10f Vyhrazené parkoviště pro vozidla přepravující osobu TP nebo TPP

Rozhledy - křižovatka

Rozhledy - vjezdy

STÁVAJÍCÍ DOPRAVNÍ ZNAČENÍ

- B29 Zákaz stání

POZNÁMKA:

STÁVAJÍCÍ INŽENÝRSKÉ SÍTĚ JSOU ZAKRESLENY ORIENTAČNĚ DLE DOSTUPNÝCH PODKLADŮ JEDNOTLIVÝCH SPRÁVCŮ. PLATÍ SKUTEČNÁ POLOHA SÍTÍ V TERÉNU. U KABELOVÝCH TRAS JE OBVYKLÉ V KYNETĚ ULOŽENO VÍCE KABELŮ. PŘED ZAHÁJENÍM ZEMNÍCH PRACÍ JE NUTNO VYTÝČIT SÍTĚ PŘÍSLUŠNÝMI SPRÁVCEMI.

Výškový systém: BPV Souřadnicový systém: JTSK

ZMĚNY	POPIS ZMĚNY	PROVEDL	PODPIS
Z2	ZAPRACOVÁNY PODMÍNKY DI PČR HODONÍN – Č.J. KRPB-152457-1	Ing. Strážnický	

ODPOVĚDNÝ PROJEKTANT: Ing. Pavel TOMAN	VYPRACOVAL: Ing. Petr STRÁŽNICKÝ	KONTROLOVAL, SCHVÁLIL: Ing. Petr STRÁŽNICKÝ

JANČÁLEK s.r.o.

OBEC: Šardice	KRAJ: Jihomoravský	FORMÁT: 6 A4	KOPIE
INVESTOR: Obec Šardice, 696 13 Šardice 601		DATUM: 07/2023	
STAVBA: INŽENÝRSKÉ SÍTĚ S PRO VÝSTAVBU RD V ŠARDICÍCH, PLOCHA BI-12 - I.ETAPA, 1.ČÁST		ZAK. Č.: 1493.2	
		SOUBOR: 1493_dsps.dwg	
OBJEKT: SO 01 Komunikace, SO 02 Chodníky		MĚŘÍTKO: 1:500	STUPEŇ: DSPS
OBSAH: SITUACE DOPRAVNÍHO ZNAČENÍ		OZNAČENÍ: D.1.8	ZMĚNA