

XXI. ročník Slováký rok Kyjov 2023

UZAVÍRKA ULIC

ČTVRTEK - 10.08.2023 od 6:00 hod

Masarykovo nám. - hlavní parkoviště
ulice Sv.Čecha. - prostory před kinem

**ČTVRTEK - 10.08.2023 od 20:30 hod
do**

NEDĚLE - 13.08.2023 do 22:00 hod

Masarykovo nám. a části ulic Svatoborská, Žižkova, Urbanova, Újezd, Sv.Čecha, Dobrovského, třída Palackého a třída Komenského včetně parkoviště u dětské polikliniky.

SOBOTA - 12.08.2023

od 12:00 hod - do 17:30 hod

třída Komenského
a části ulic Nádražní a Zahradní

Legenda značení ve schématu /barva popisu :

Přenosné DZ :

Stávající DZ :

Stávající DZ zakrýt / zrušit :



VYPRACOVAL: Ing. Petr Klíma

KONTOLOVAL: Bc. Karel Hrubý

obsah schématu:

přechodné dopravní značení
omezení dopravy

místo akce/název:

Kyjov
XXI.ročník Slováký rok
Kyjov 2023



kontakt:

SIGNEX KH Breclav s.r.o.,
Bratislavská 929/67, Podivín, 691 45
tel.: 777 595 989
Služba mimo pracovní dobu: tel.: 775 595 211
email: signex.breclav@seznam.cz

Termín:

**od 10.08.2023
do 13.08.2023**

číslo schématu: **1**

**Náhradní zastávky linkové
autobusové dopravy**



parcela 4055
Záchytné parkoviště P 3

Záchytné parkoviště P 1
ul. Nádražní

Záchytné parkoviště P 2
ul. Nádražní

Masarykovo nám.

XXI. ročník Slovácký rok Kyjov 2023

DETAIL: uzavírka centra

termín uzavírky

od 10.08.2023 od 06:00 hod


do 13.08.2023 do 24:00 hod

DETAIL C
parkování ul. Nětčická
č. schématu 5

VYPRACOVAL:	Ing. Petr Klíma	
KONTROLOVAL:	Bc. Karel Hrubý	
obsah schématu:	přechodné dopravní značení omezení dopravy	kontakt: SIGNEX KH Brno s.r.o., Bratislavská 929/67, Podivín, 691 45 tel.: 777 595 989 Služba mimo pracovní dobu: tel.: 775 595 211 email: signex.breclav@seznam.cz
místo akce/název:	Kyjov XXI.ročník Slovácký rok Kyjov 2023	Termín: od 10.08.2023 do 13.08.2023 číslo schématu: 2

Legenda značení ve schématu /barva popisu :

- Přenosné DZ : 
Stávající DZ : 
Stávající DZ zakrýt / zrušit: 

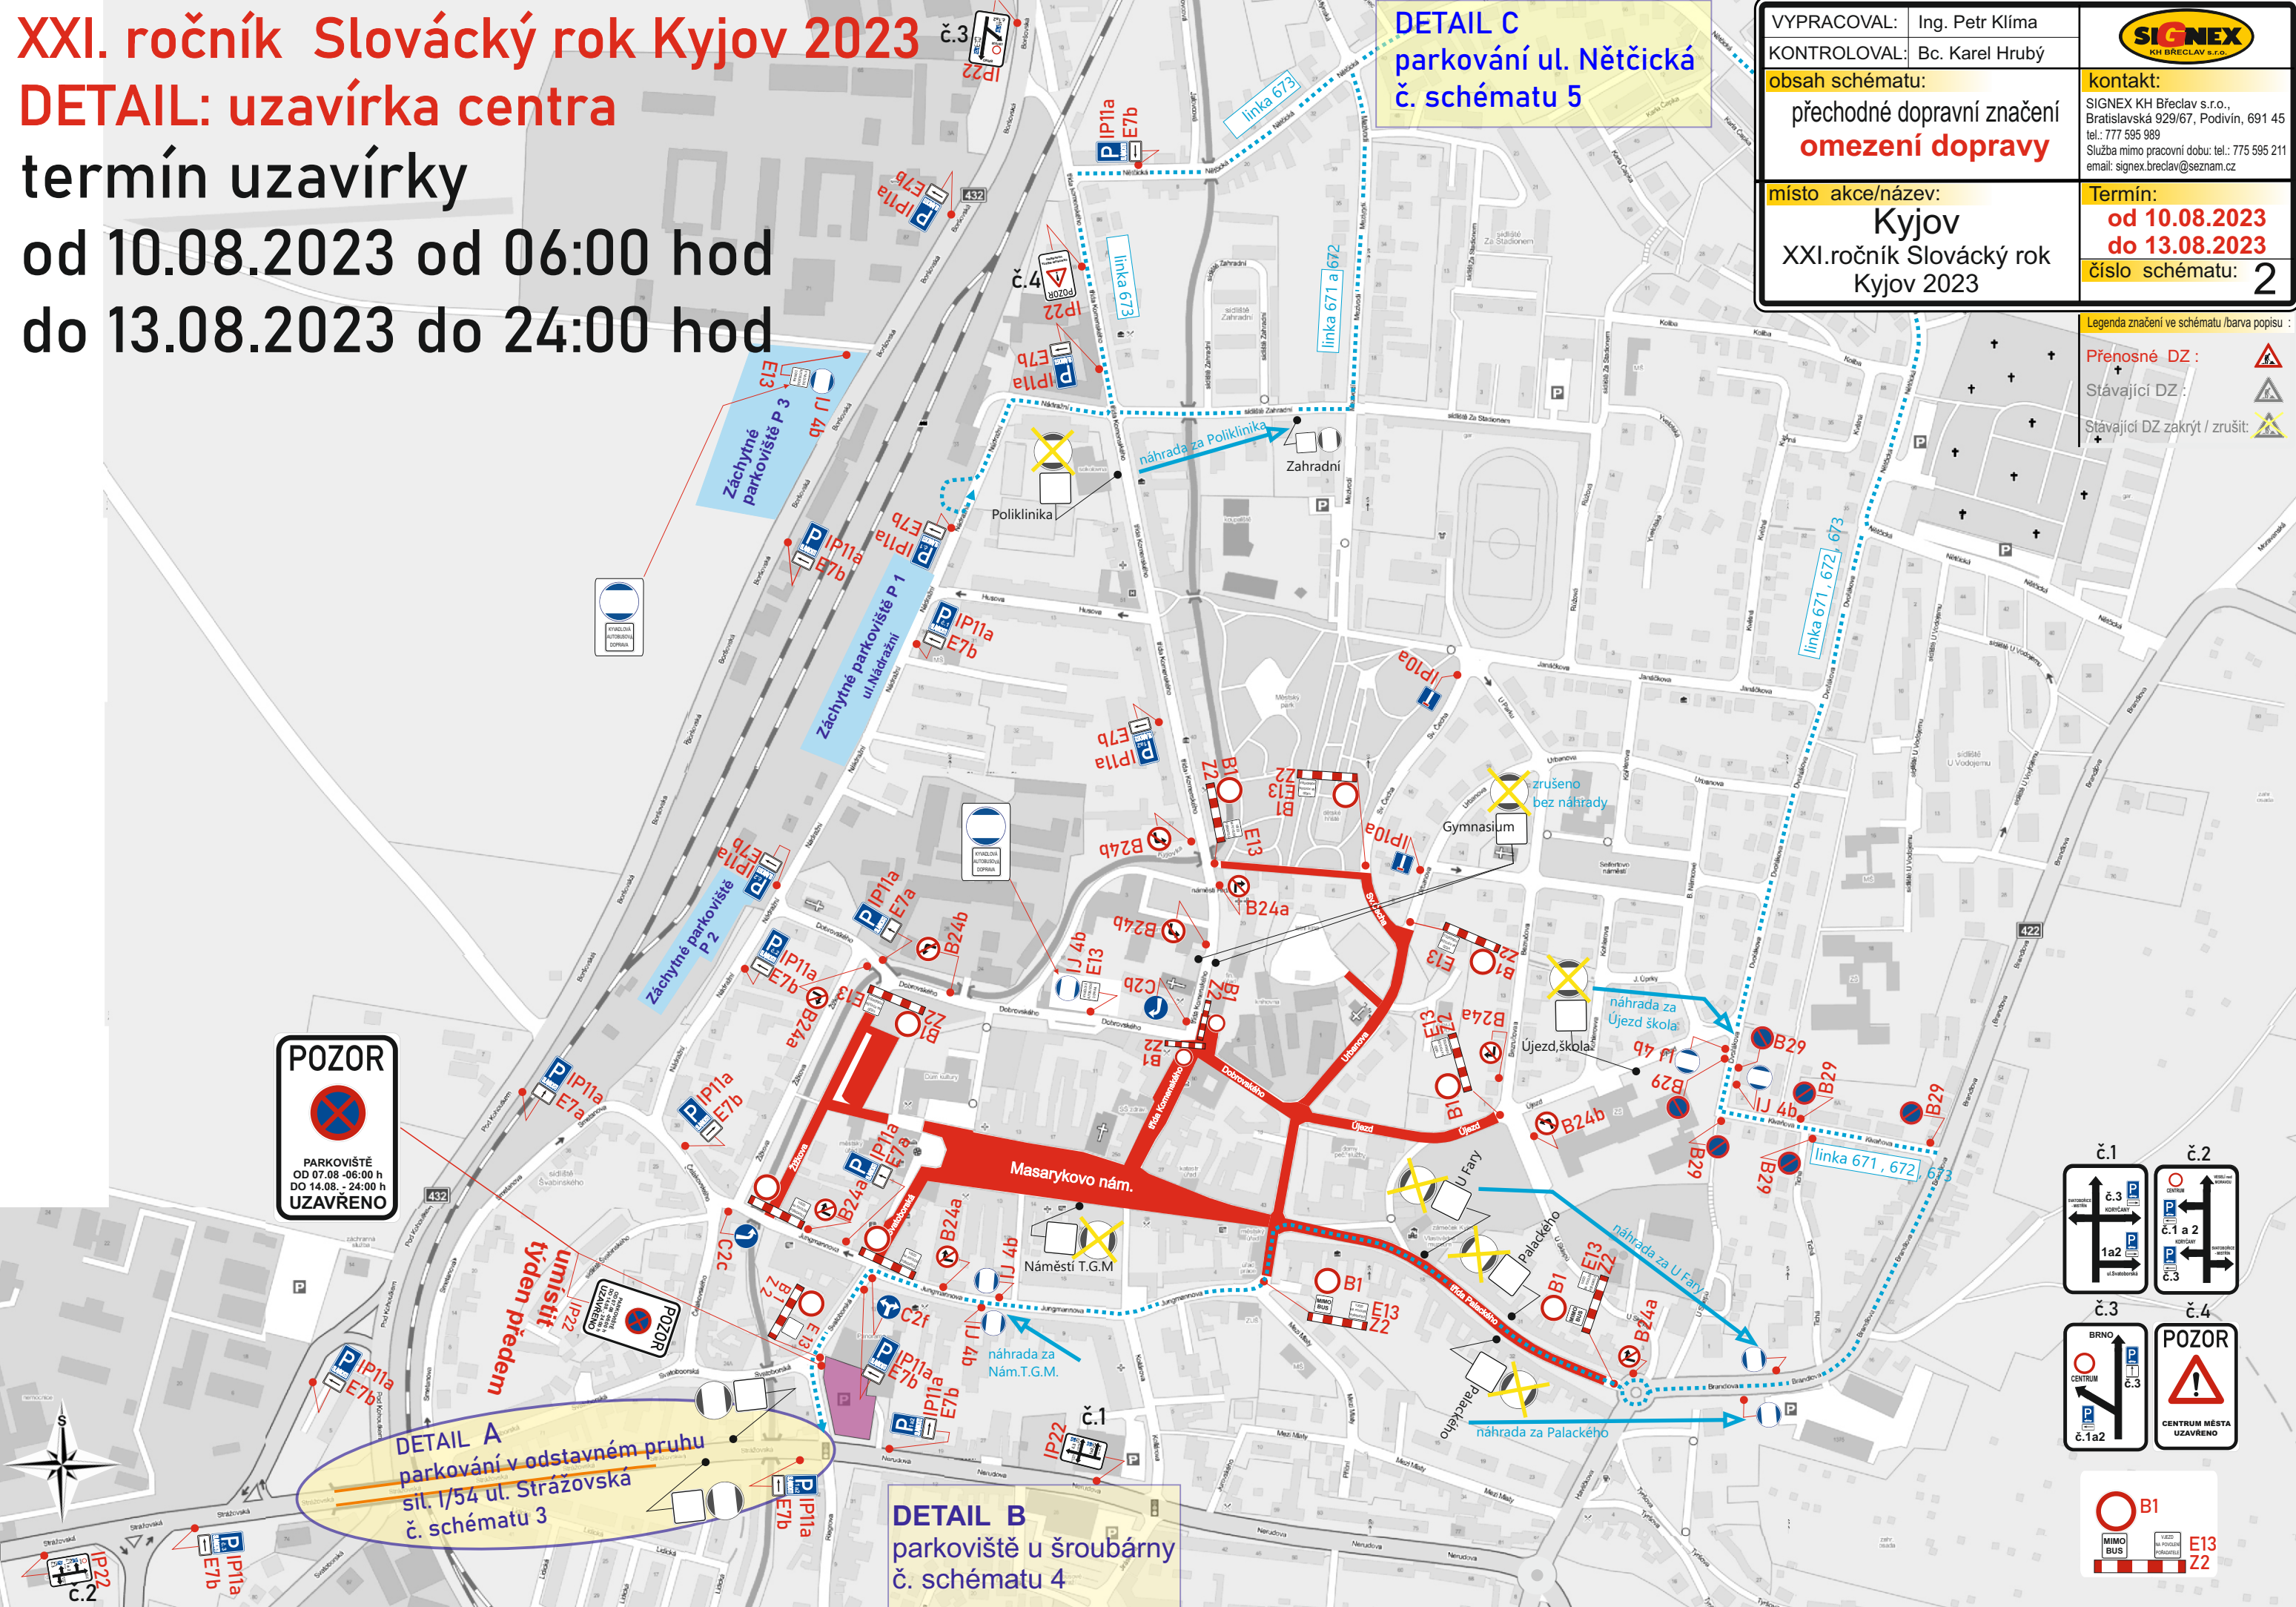


XXI. ročník Slovácký rok Kyjov 2023

DETAIL: uzavírka centra

termín uzavírky

12.08.2023 - sobota

od 12:00 do 17:30 hodin

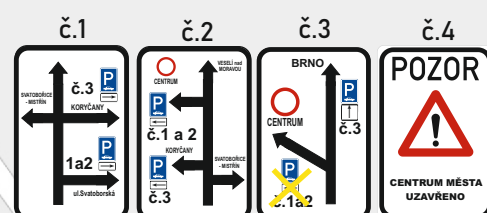

stávající uzavírka
ve dnech
10.08. - 13.08.2023

VYPRACOVAL:	Ing. Petr Klíma	
KONTROLOVAL:	Bc. Karel Hrubý	
obsah schématu:	přechodné dopravní značení omezení dopravy	
místo akce/název:	Kyjov XXI.ročník Slovácký rok Kyjov 2023	
termín:	od 10.08.2023 do 13.08.2023	
číslo schématu:	3	

Legenda značení ve schématu /barva popisu :


Přenosné DZ :
Stávající DZ :
Stávající DZ zakrýt / zrušit :



DETAIL A:

XXI. ročník Slovácký rok 2023 v Kyjově ve dnech 10.08. - 13.08.2023

parkování v odstavném pruhu sil. I/54 - ul. Strážovská

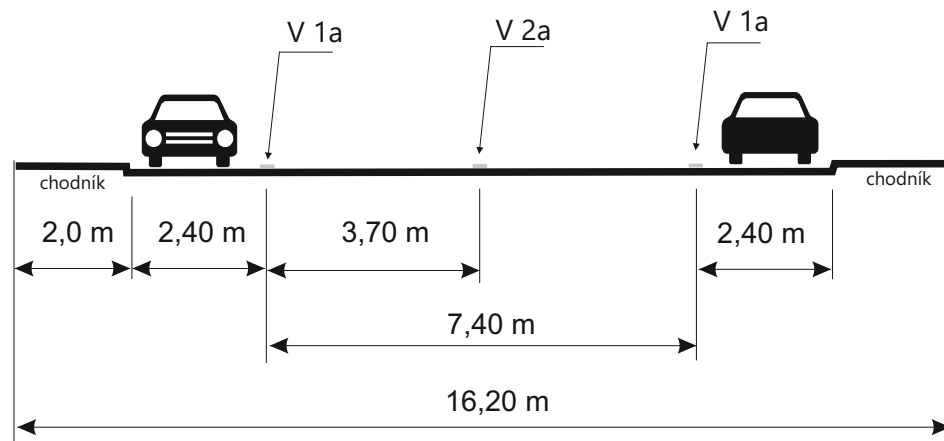

Kyjov - ulice Strážovská - parkování v odstavném pruhu. Délka parkování 300 m



VYPRACOVAL: Ing. Petr Klíma KONTROLOVAL: Bc. Karel Hrubý	
obsah schématu: přechodné dopravní značení omezení dopravy	kontakt: SIGNEX KH Břeclav s.r.o., Bratislavská 929/67, Podivín, 691 45 tel.: 777 595 989 Služba mimo pracovní dobu: tel.: 775 595 211 email: signex.breclav@seznam.cz
místo akce/název: Kyjov XXI.ročník Slovácký rok Kyjov 2023	Termín: od 10.08.2023 do 13.08.2023 číslo schématu: 4

Legenda značení ve schématu /barva popisu :

Přenosné DZ :



Stávající DZ :





Stávající DZ zakrýt / zrušit:



IP 22

DETAIL B:

XXI. ročník Slováký rok 2023 v Kyjově
ve dnech 12.08. - 13.08.2023
od 06:00 do 22:00 hodin
parkování ul. Jiráskova - u šroubárny

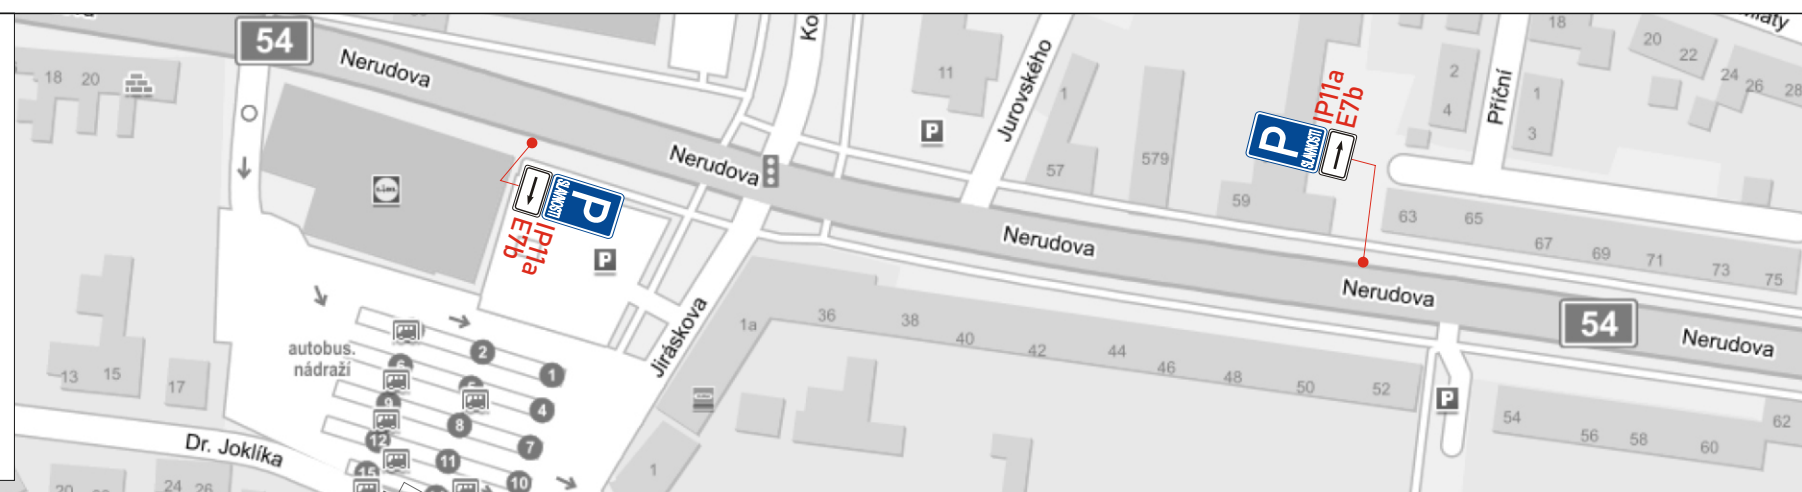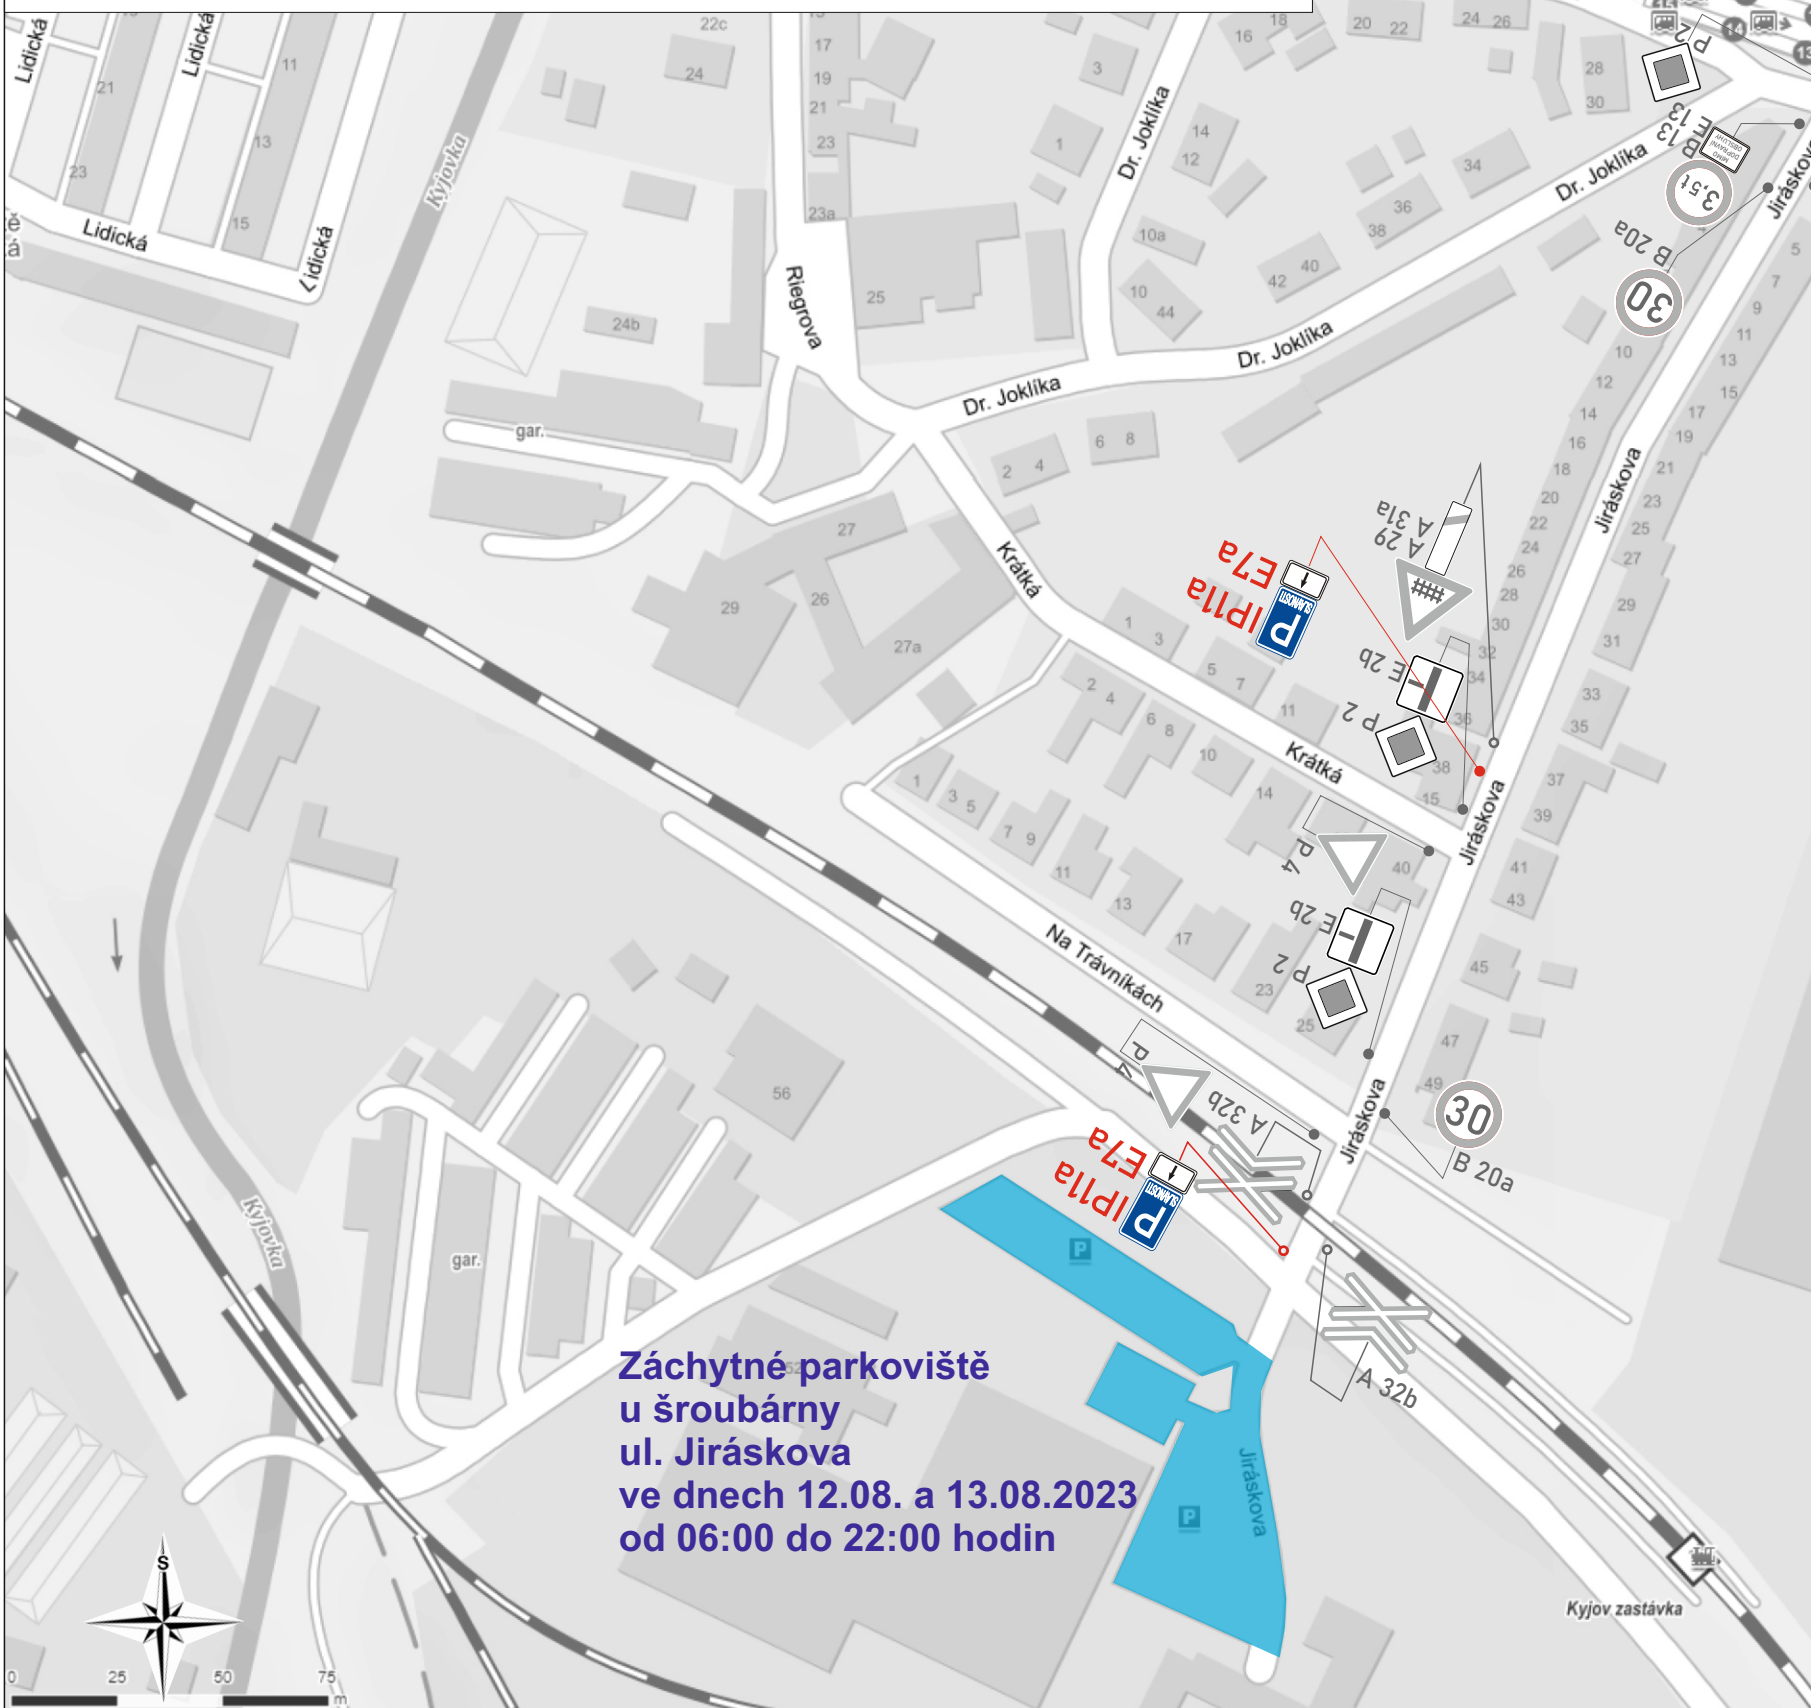

VYPRACOVAL:	Ing. Petr Klíma	
KONTOLOVAL:	Bc. Karel Hrubý	
obsah schématu:		kontakt:
přechodné dopravní značení omezení dopravy		SIGNEX KH Břeclav s.r.o., Bratislavská 929/67, Podivín, 691 45 tel.: 777 595 989 Služba mimo pracovní dobu: tel.: 775 595 211 email: signex.breclav@seznam.cz
místo akce/název:		Termín:
Kyjov XXI.ročník Slováký rok Kyjov 2023		od 10.08.2023 do 13.08.2023
		číslo schématu: 5

Legenda značení ve schématu /barva popisu :

- Přenosné DZ : 
- Stávající DZ : 
- Stávající DZ zakrýt / zrušit: 



DETAIL C:
XXI. ročník Slováký rok 2023 v Kyjově
ve dnech 12.08. - 13.08.2023
od 06:00 do 22:00 hodin
parkování ul. Nětčická - hřbitov



VE DNECH
12.08. - 13.08.
06:00 - 22:00 h

IP 11c
E 13

VYPRACOVAL:	Ing. Petr Klíma	
KONTROLOVAL:	Bc. Karel Hrubý	
obsah schématu:	přechodné dopravní značení omezení dopravy	kontakt: SIGNEX KH Břeclav s.r.o., Bratislavská 929/67, Podivín, 691 45 tel.: 777 595 989 Služba mimo pracovní dobu: tel.: 775 595 211 email: signex.breclav@seznam.cz
místo akce/název:	Kyjov XXI.ročník Slováký rok Kyjov 2023	Termín: od 10.08.2023 do 13.08.2023 číslo schématu: 6

Legenda značení ve schématu /barva popisu :

- Přenosné DZ :
- Stávající DZ :
- Stávající DZ zakrýt / zrušit:

