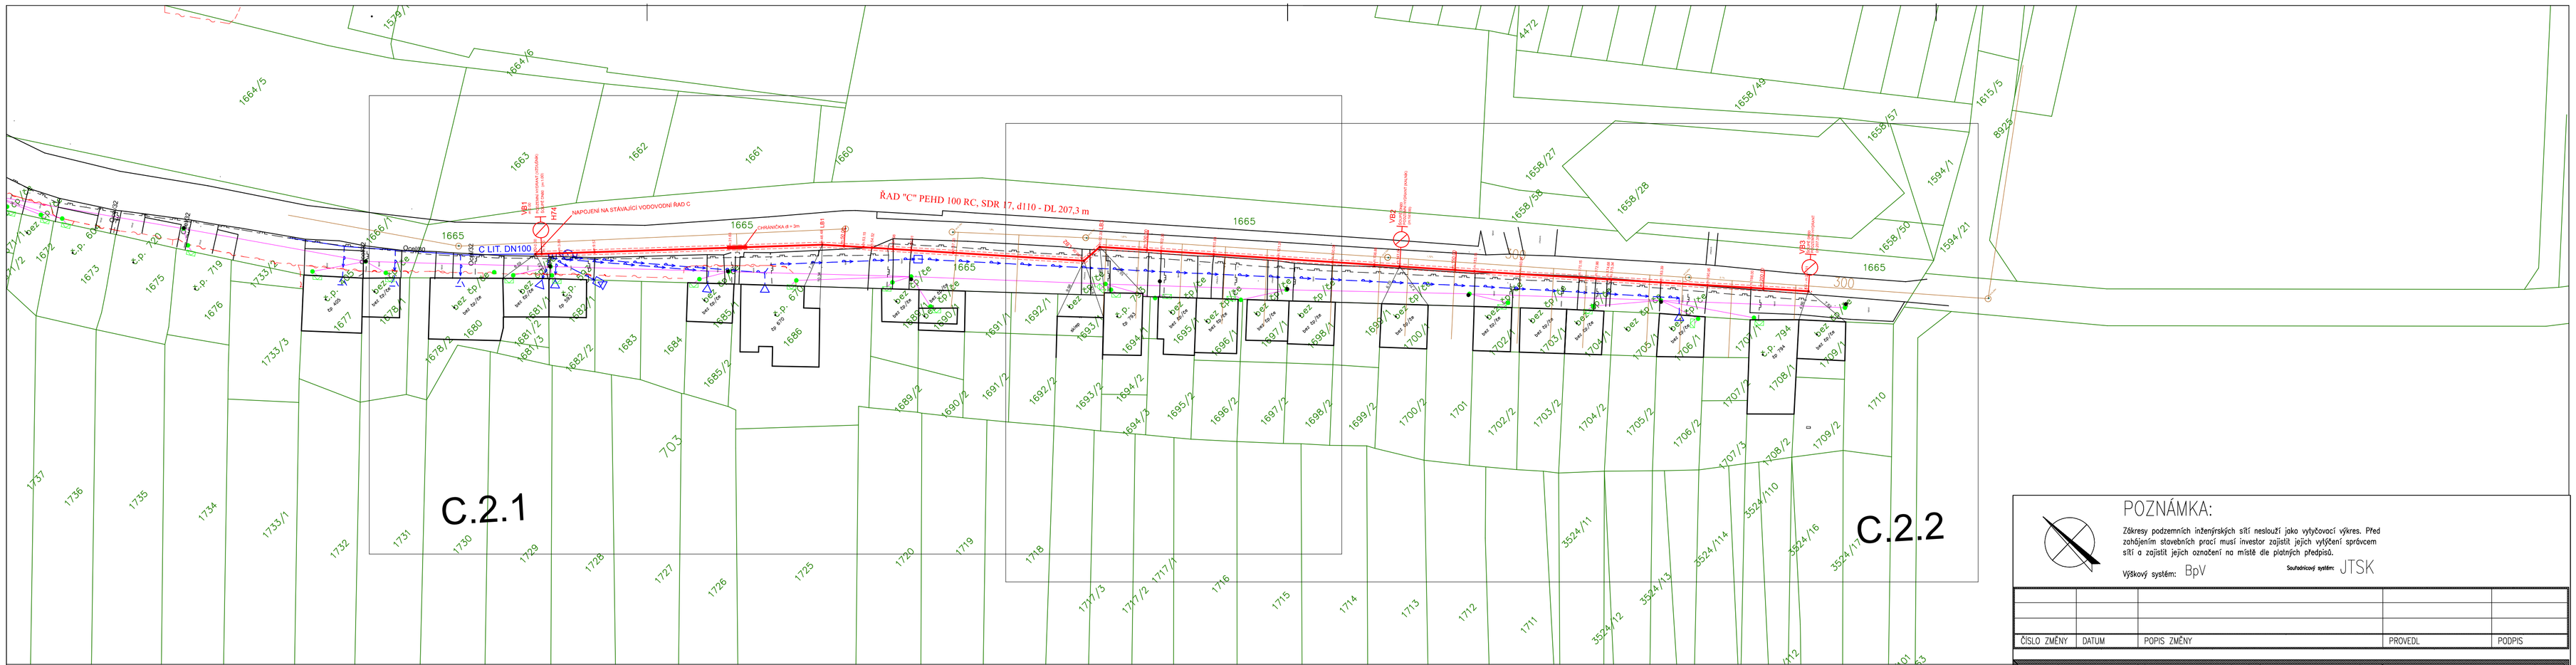

POZNÁMKA:

Zákresy podzemních inženýrských sítí neslouží jako vytyčovací výkres. Před zahájením stavebních prací musí investor zajistit jejich vytýčení správcem sítí a zajistit jejich označení na místě dle platných předpisů.

Výškový systém: BpV

Souřadnicový systém: JTSK

ČÍSLO ZMĚNY	DATUM	POPIS ZMĚNY	PROVEDL	PODPIS

LEGENDA

- CETIN - KOM. KABEL
- KANALIZACE
- VODOVOD - STÁVAJÍCÍ
- PLYNOVOD - STÁVAJÍCÍ
- EON - ELEKTRIKA
- HRANICE PARCEL
- PARCELNÍ ČÍSLA 429/10
- POLOHOPIS
- VODOVOD - NÁVRH
- VÝKOP

ODPOVĚDNÝ PROJEKTANT Ing. Petr Strůžnický PhD.	VYPRACOVAL Ing. Zdeněk Dřímal	KONTROLOVAL, SCHVÁLIL Ing. Petr Strůžnický PhD.	JANČÁLEK s.r.o. projekční činnost, inženýrská činnost, poradenská činnost, realizace, realizační kancelář, U Trosky 22, 690 02 BŘECLAV, IČ: 28234149, DIČ: CZ28234149, tel. 777 180 711 , e-mail: office@jancalek.cz
OBEC ŠARDICE		KRAJ Jihomoravský	FORMÁT 4 A4 / KOPIE
INVESTOR obec Šardice, č.p.601, 696 13 Šardice			DATUM 12.2018
STAVBA ŠARDICE, LOKALITA U HŘIŠTĚ – PRODLOUŽENÍ VODOVODU			ZAK. Č. 1359.2
			SOUBOR
OBJEKT PRODLOUŽENÍ VODOVODU C			MĚŘÍTKO 1:500 / STUPEŇ DPS
OBSAH CELKOVÁ SITUACE			OZN.VÝKRESU B.2 / ZMĚNA 0