


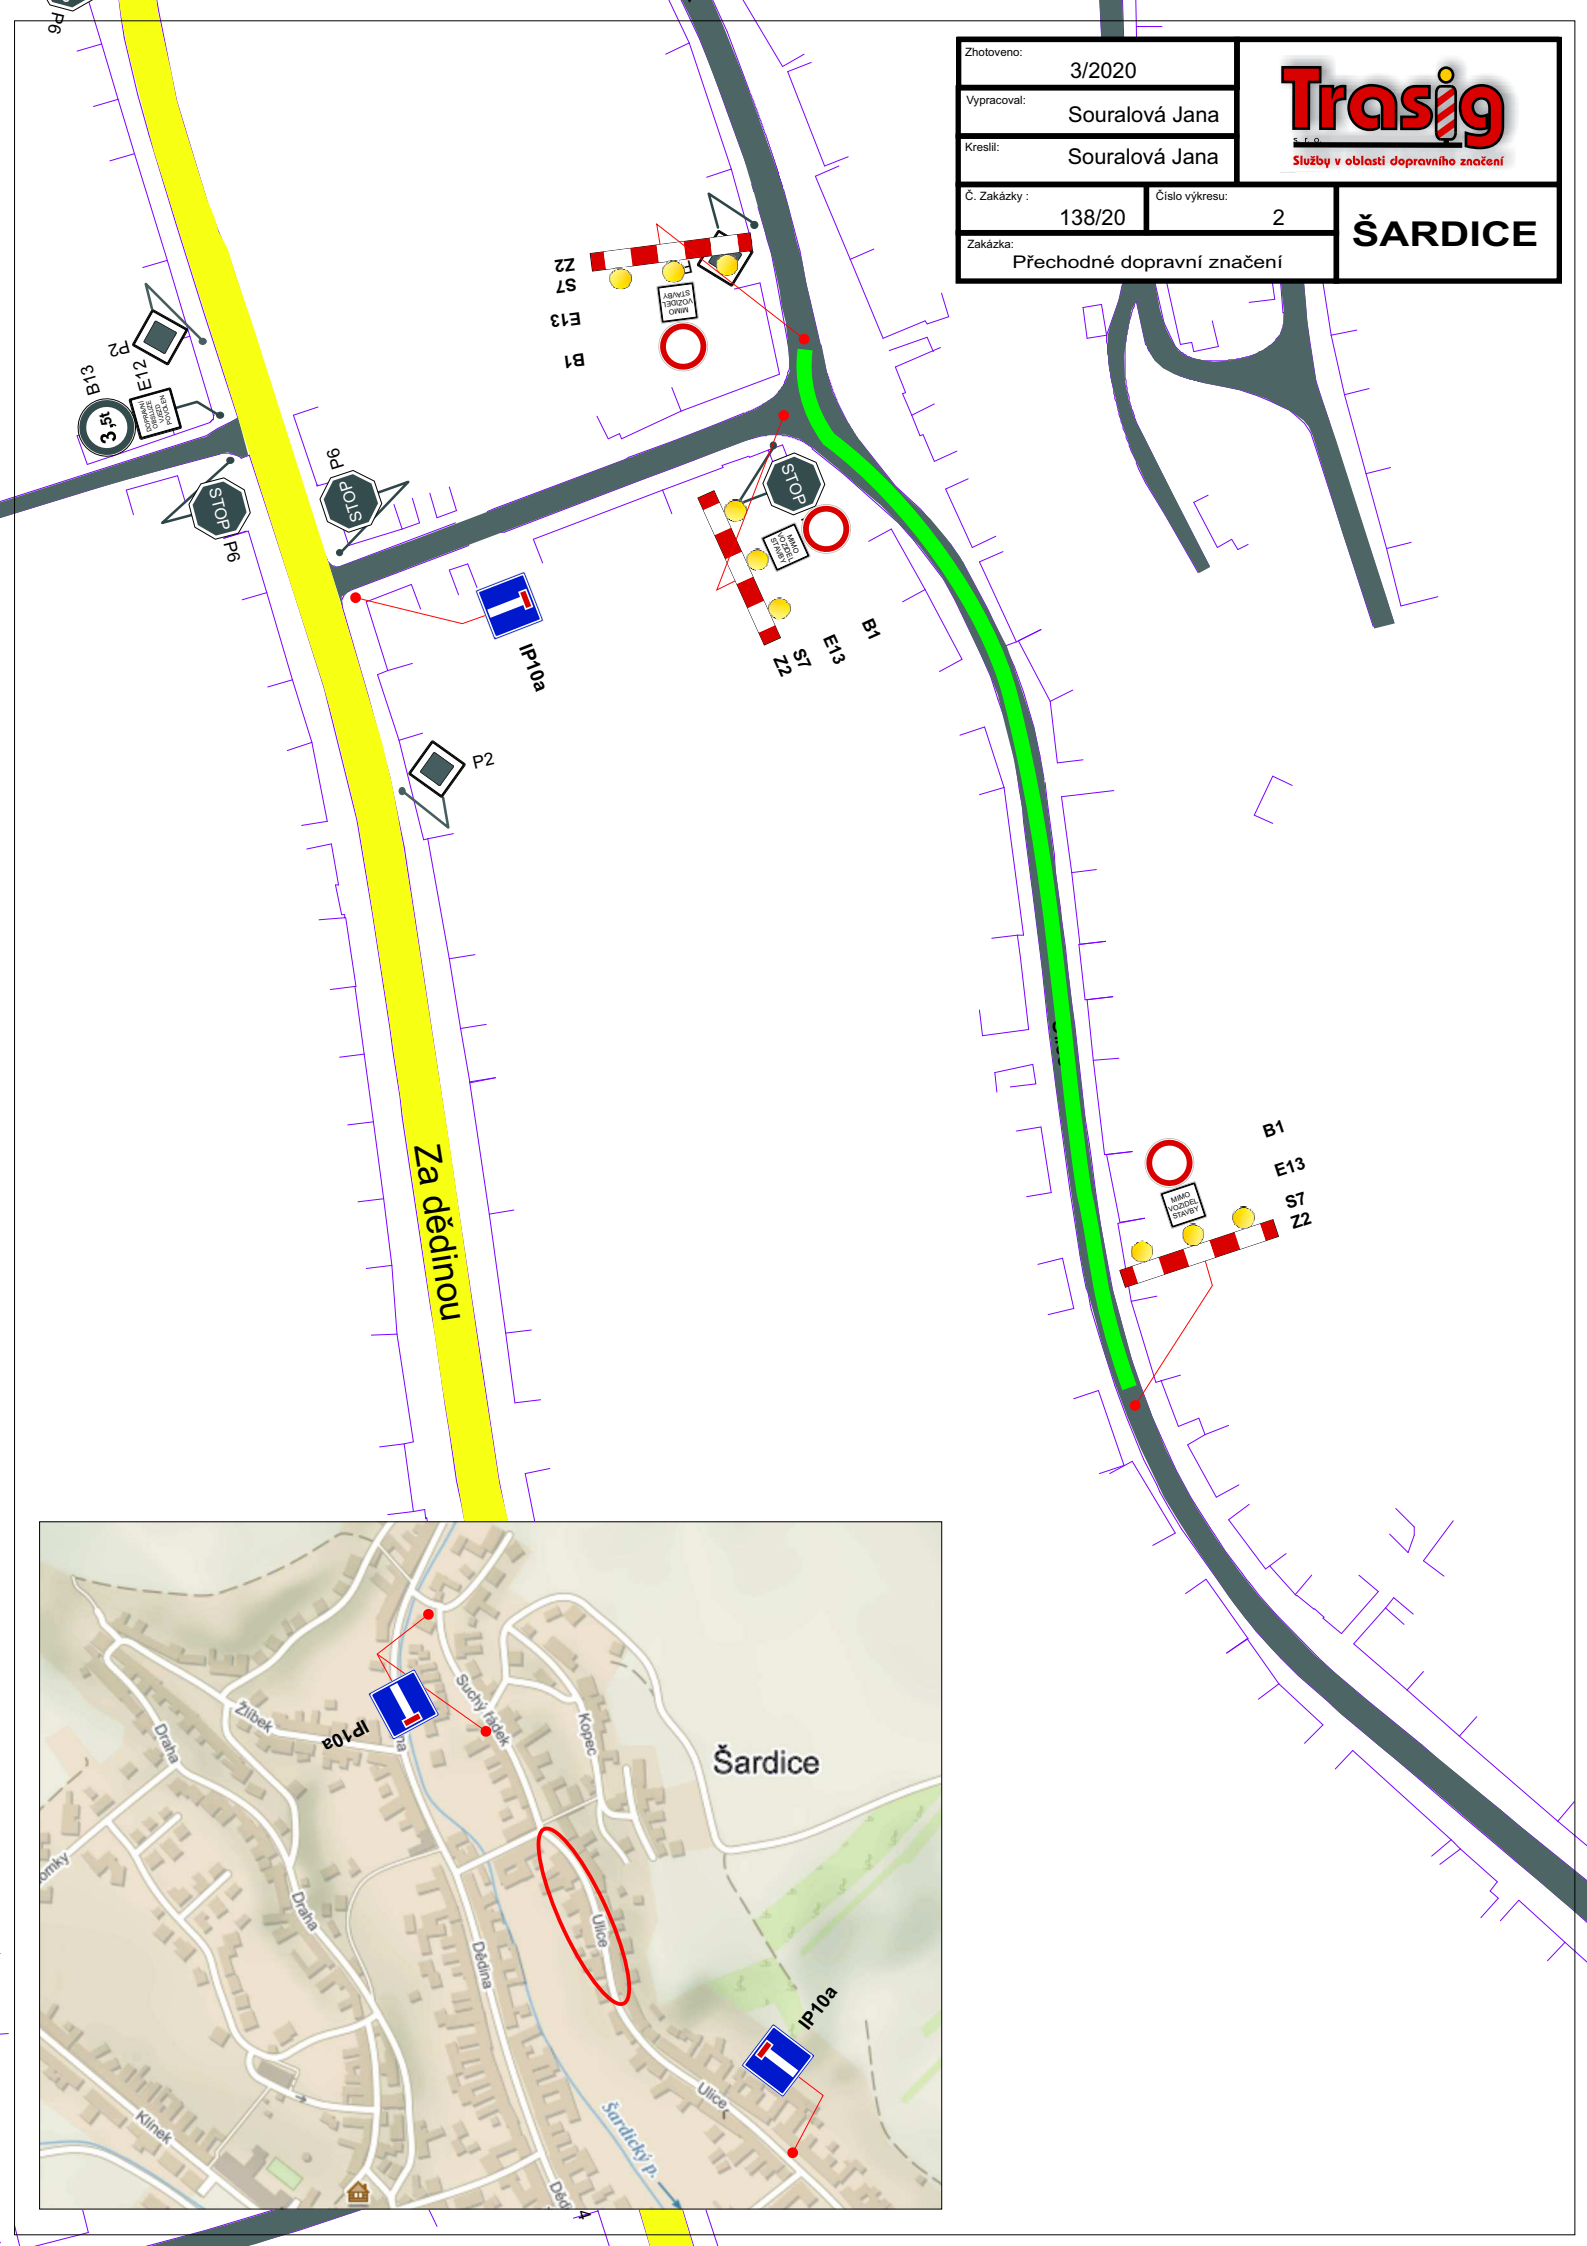

Zhotoveno:	3/2020	 Služby v oblasti dopravního značení		
Vypracoval:	Souralová Jana			
Kreslil:	Souralová Jana			
Č. Zakázky :	138/20	Číslo výkresu:	2	ŠARDICE
Zakázka:	Přechodné dopravní značení			

