


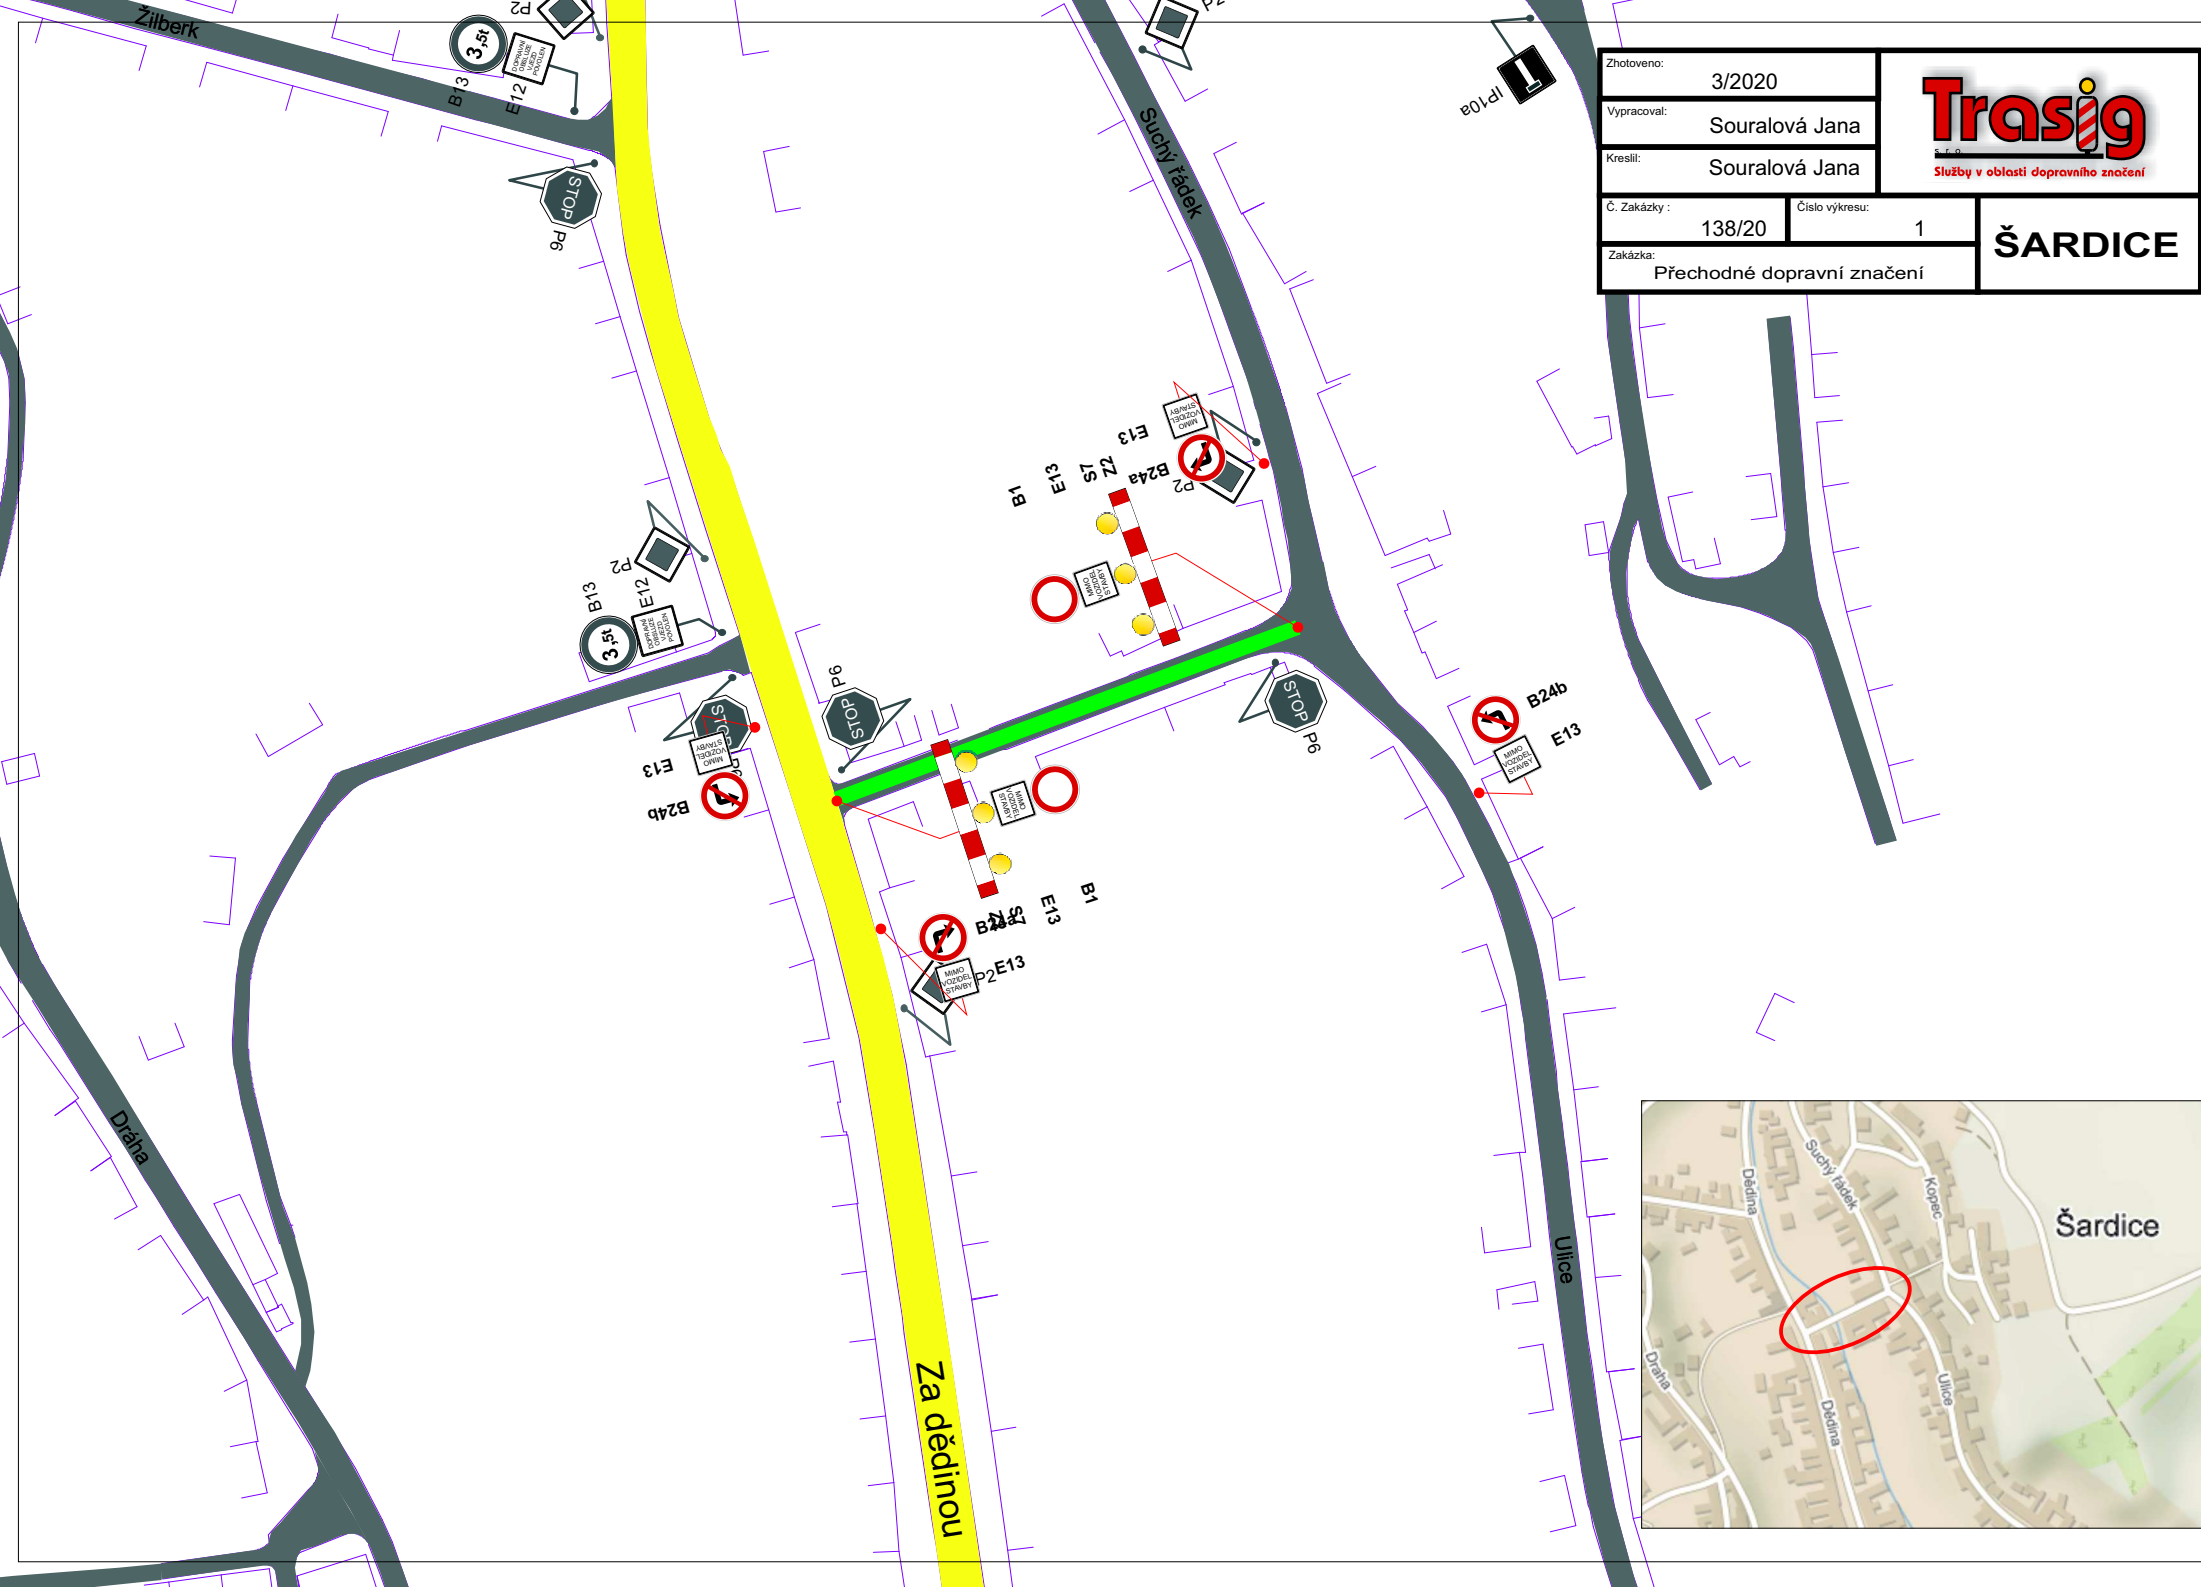

Zhotoveno: 3/2020		 Služby v oblasti dopravního značení
Vypracoval: Suralová Jana		
Kreslil: Suralová Jana		
Č. Zakázky : 138/20	Číslo výkresu: 1	ŠARDICE
Zakázka: Přechodné dopravní značení		

