ŘEZ A - A

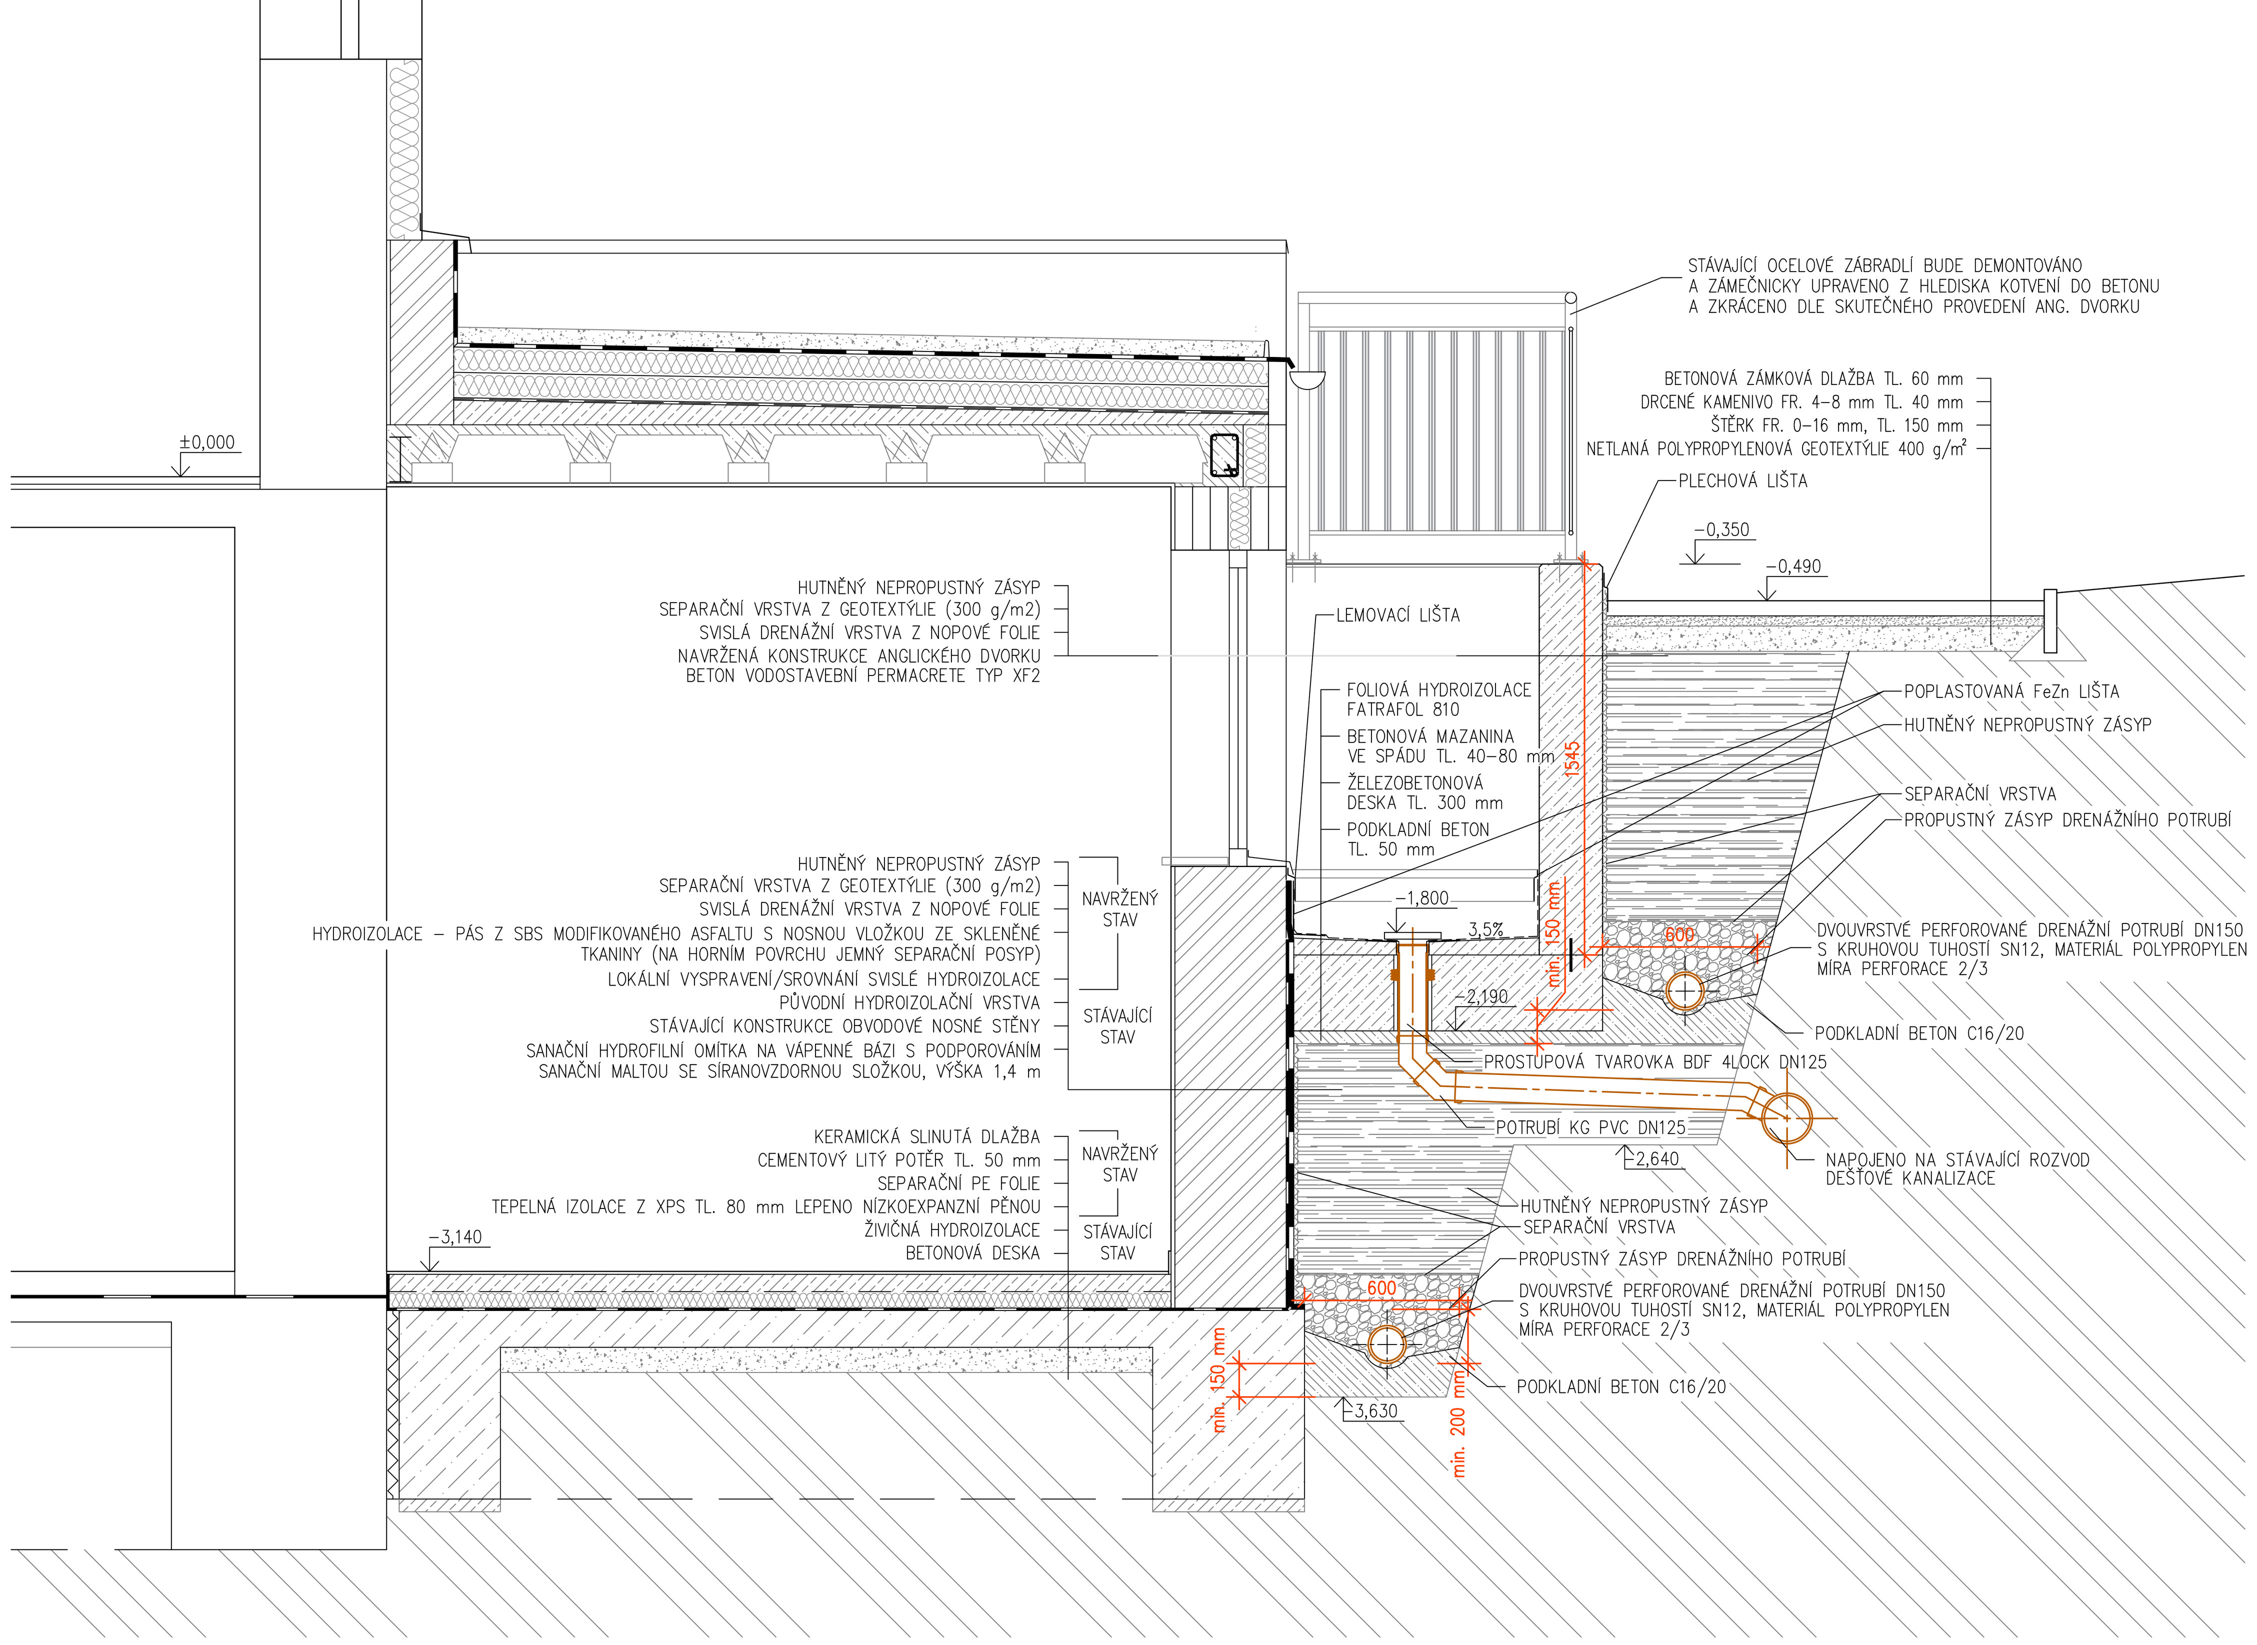

ŘEZ B - B

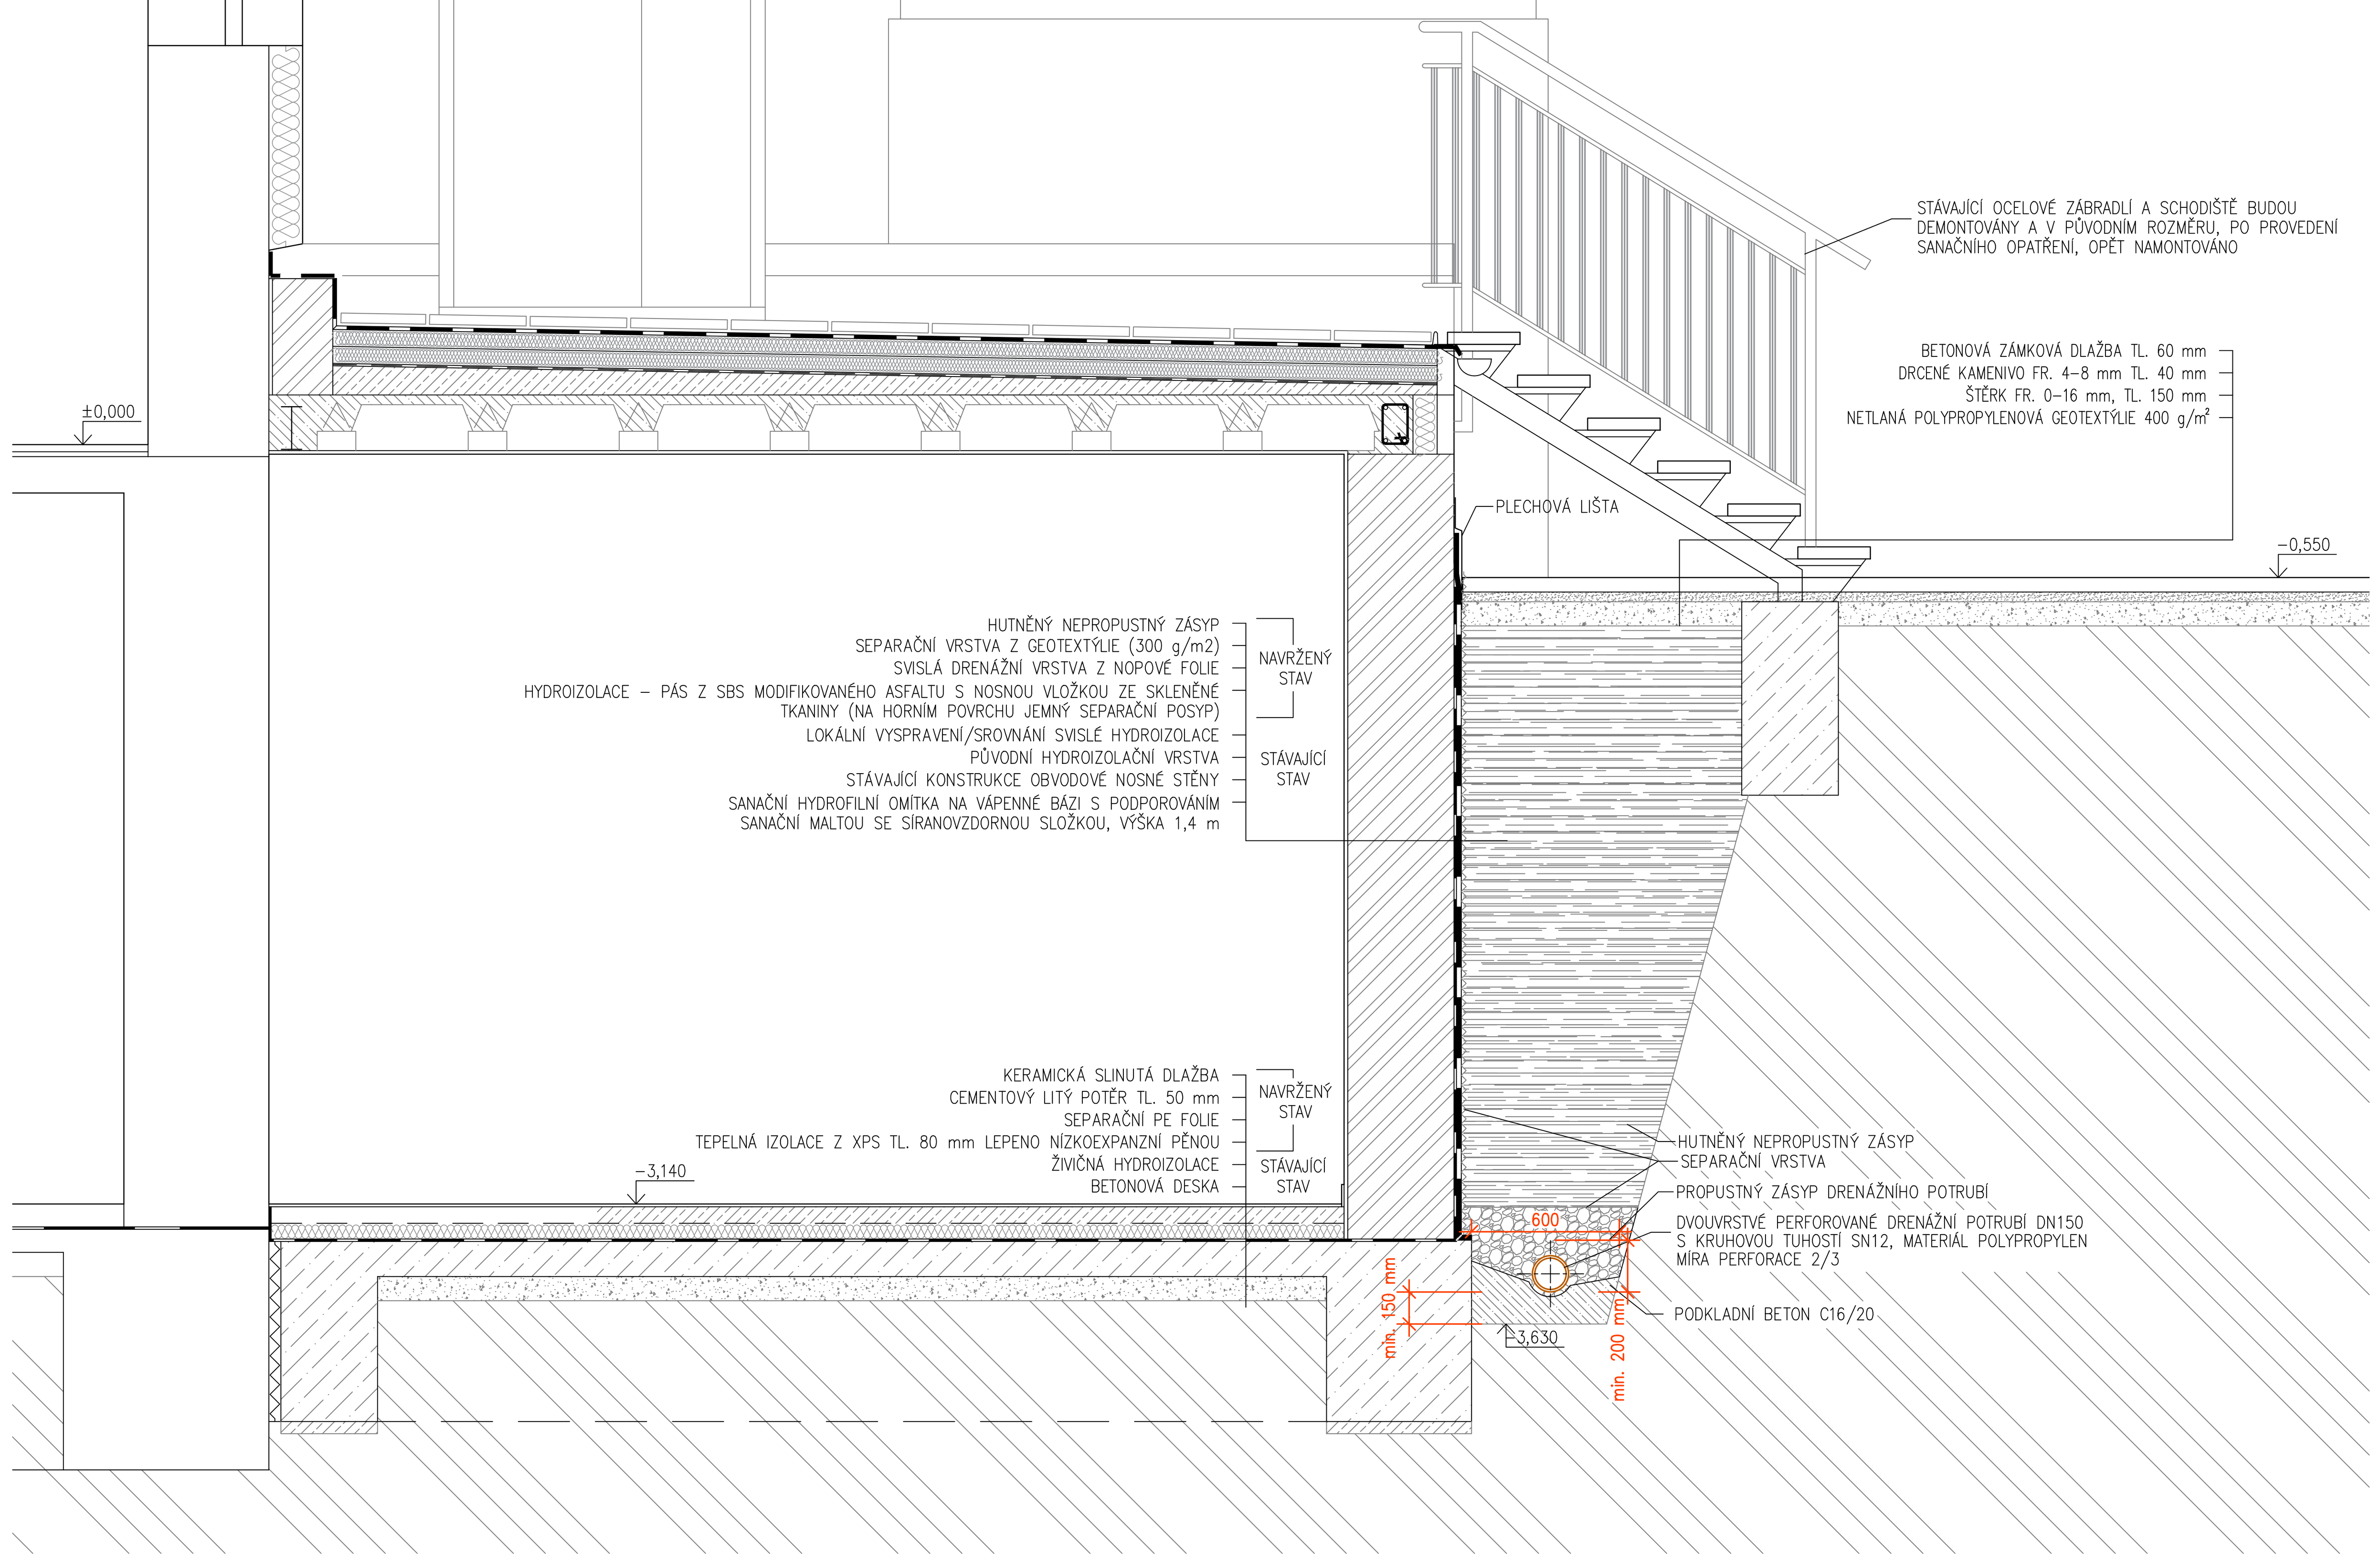

ŘEZ C - C

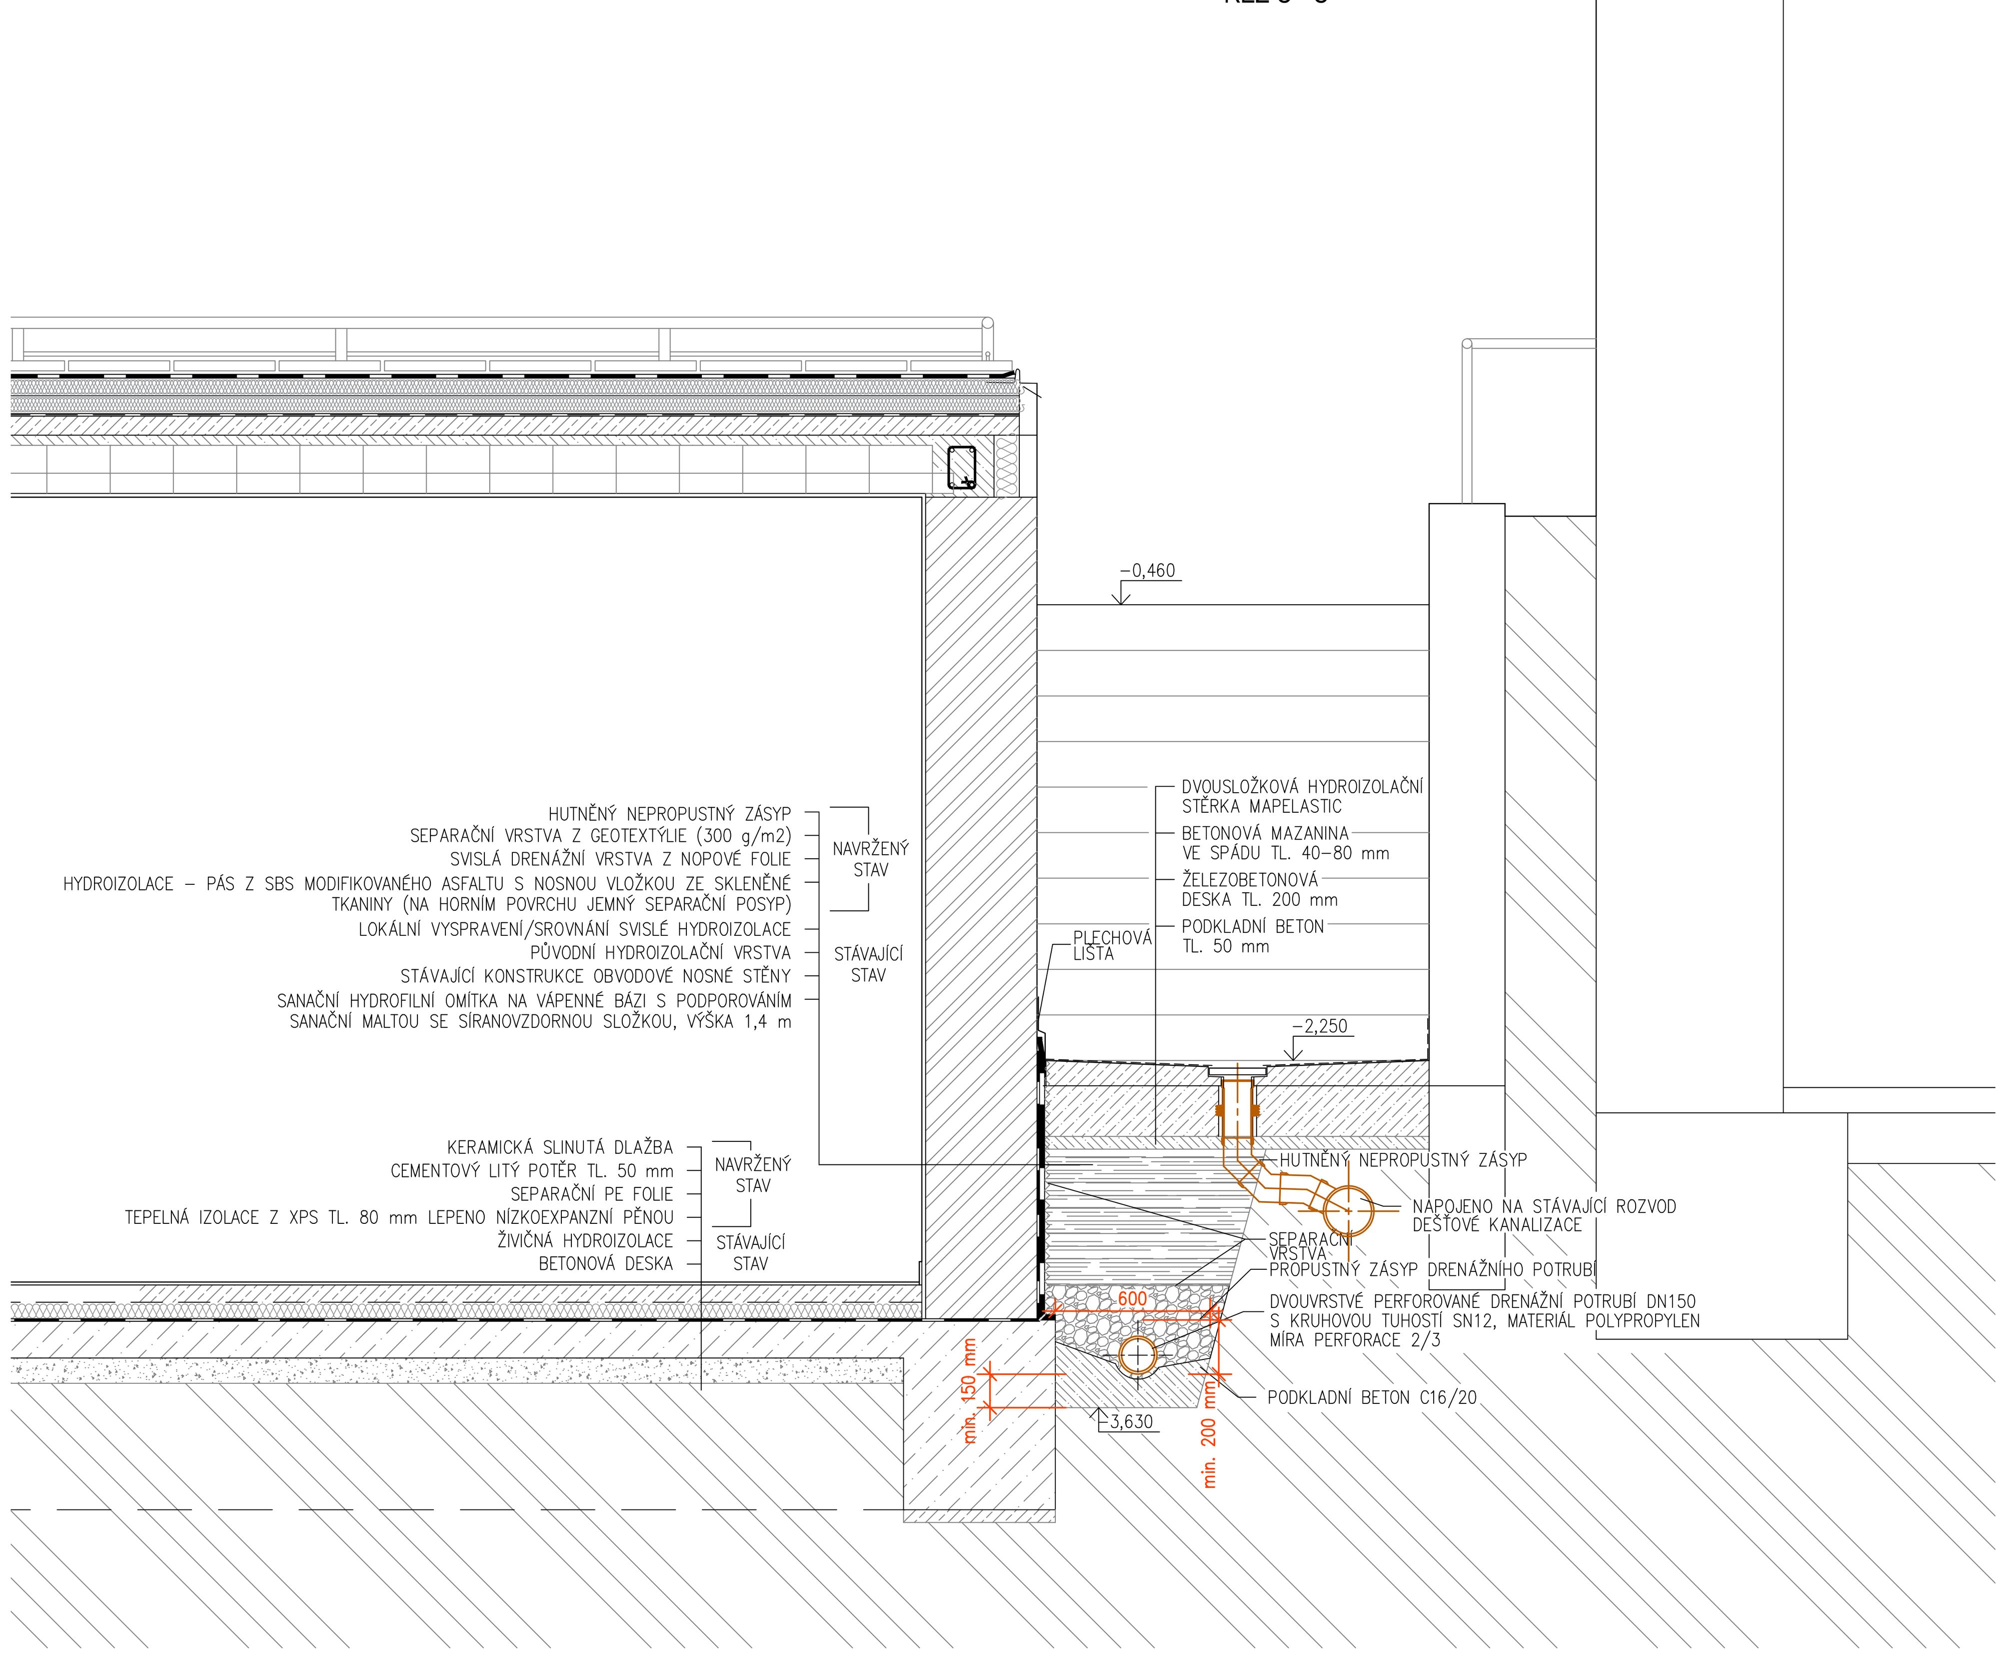

POPIS NAVRŽENÝCH PRACÍ PO PROVEDENÍ VÝKOPŮ:

STÁVAJÍCÍ SVISLÁ HYDROIZOLACE BUDE V CELÉ PLOŠE ODSTRANĚNA. PŘÍPADNÉ DEFEKTY PODKLADNÍ PLOCHY BUDOU VYSPRAVENY. ZVLÁŠTNÍ ZŘETEL JE TŘEBA VĚNOVAT NAPOJENÍ PŮVODNÍ SVISLÉ A VODOROVNÉ HYDROIZOLACE. ZDE JE TŘEBA NECHAT ČÁST SVISLÉ HYDROIZOLACE K NAPOJENÍ NA NOVOU HYDROIZOLACI, NAPOJENÍ JE MOŽNÉ PROVÉST OBRÁCENÝM SPOJEM S PŘETAŽENÍM PŘES HRANU ZÁKLADU. NOVÁ SVISLÁ HYDROIZOLACE Z MODIFIKOVANÝCH ASFALTOVÝCH PÁSŮ BUDE CELOPLOŠNĚ NATAVENA S VYTAŽENÍM NAD TERÉN cca 100 mm.
NA SPODNÍ SROVNANOU A ZHUTNĚNOU HRANU VÝKOPU NA ÚROVNI 3,63 m BUDE PROVEDEN SPÁDOVANÝ PODKLADNÍ BETON VE TVARU ŽLABU. DRENÁŽNÍ POTRUBÍ BUDE ULOŽENO DO VÝKOPU NA PODKLADNÍ BETON VE SPÁDU K REVIZNÍ ŠACHTĚ. POTRUBÍ BUDE OBSYPÁNO PROPUSTNÝM ŠTĚRKOVÝM ZÁSYPEM (FRAKCE 8–16 mm).
NA ZÁSYP A SVISLOU HYDROIZOLACI BUDE ULOŽENA SEPARAČNÍ FÓLIE K ODDĚLENÍ VRSTEV, VÝKOPU BUDE POSTUPNĚ ZASYPÁVÁN NEPROPUSTNÝM JÍLOVÝM ZÁSYPEM A PO VRSTVÁCH HUTNĚN.
V MÍSTĚ NOVÝCH ANGLICKÝCH DVORKŮ BUDE PROVEDENA RÝHA PRO JEJICH NAPOJENÍ NA DEŠŤOVOU KANALIZACI. NA PODKLADNÍ BETON TL. 0,05 m BUDE PROVEDENA ZÁKLADOVÁ DESKA Z VODOSTAVEBNÍHO BETONU. V TÉ JE UMÍSTĚNA PROSTUPOVÁ TVAROVKA. V MÍSTĚ STĚN JE TAKÉ ZÁKLADOVÝ BETON DOPLNĚN O SPÁROVÝ PAS K PROVÁZÁNÍ ZÁKLADOVÉ DESKY A STĚN. MONOLITICKÉ BETONOVÉ STĚNOVÉ KONSTRUKCE BUDOU TAKÉ PROVEDENY Z VODOSTAVEBNÍHO BETONU.
TAKÉ NA ÚROVNI ZÁKLADOVÉ DESKY BUDE PROVEDENA DRENÁŽ Z PERFOROVANÉHO POTRUBÍ S NAPOJENÍM NA REVIZNÍ ŠACHTU. VŠECHNA DRENÁŽNÍ POTRUBÍ BUDOU SVEDENY DO REVIZNÍ ŠACHTY, KTERÁ BUDE NAPOJENA NA STÁVAJÍCÍ POTRUBÍ DEŠŤOVÉ KANALIZACE.
DNO ANGLICKÉHO DVORKU BUDE VYSPÁDOVÁNO KE VPUSTÍM A OPATŘENO FÓLIOVOU HYDROIZOLACÍ. TA JE VYTAŽENA K POPLASTOVANÉ STĚNOVÉ LIŠTĚ, KTERÁ JE MECHANICKY KOTVENA DO STĚNOVÉHO BETONU. VPUSTĚ JSOU POD MŘÍŽKOU DOPLNĚNY O LÍMEC Z MĚKČENÉHO PVC.
Z VENKOVNÍ STRANY JSOU STĚNY ANGLICKÝCH DVORKŮ OPATŘENY NOPOVOU FOLIÍ S VYTAŽENÍM NAD TERÉN.
V ŠATNÁCH BUDOU VYSPRAVENY PŘÍPADNÉ DEFEKTY NA HYDROIZOLACI A BUDOU NALEPENY DESKY Z XPS TL. 80 mm NA NÍZKOEXPANZNÍ PĚNU. DÁLE BUDE PROVEDEN LITÝ CEMENTOVÝ POTĚR. STĚNY BUDOU OMÍTNUTY SANAČNÍ OMÍTKOU DO VÝŠE cca 1,4 m. VÝMALBA BUDE PROVEDENA V CELÉ MÍSTNOSTI.
NA PODLAZE BUDE POLOŽENA SLINUTÁ DLAŽBA.
VENKOVNÍ CHODNÍKY BUDOU PROVEDENY V PŮVODNÍCH TRASÁCH. NEJPRVE BUDOU OSAZENY ZAHRADNÍ OBRUBNÍKY, DLAŽBA BUDE KLADENA NA SROVNANÝ PODKLAD ZE ŠTĚRKODRTI (FR. 4–8 mm), TL. 100 mm.
HYDROIZOLACE NAD TERÉNEM BUDE PŘEKRYTA LAKOVANOU PLECHOVOU LIŠTOU.
PŘI DOKONČOVACÍCH PRACÍCH BUDE OSAZENO STÁVAJÍCÍ ZÁBRADLÍ A OCELOVÉ SCHODIŠTĚ DO 1.NP.

ŘEZ SCHODIŠTĚM

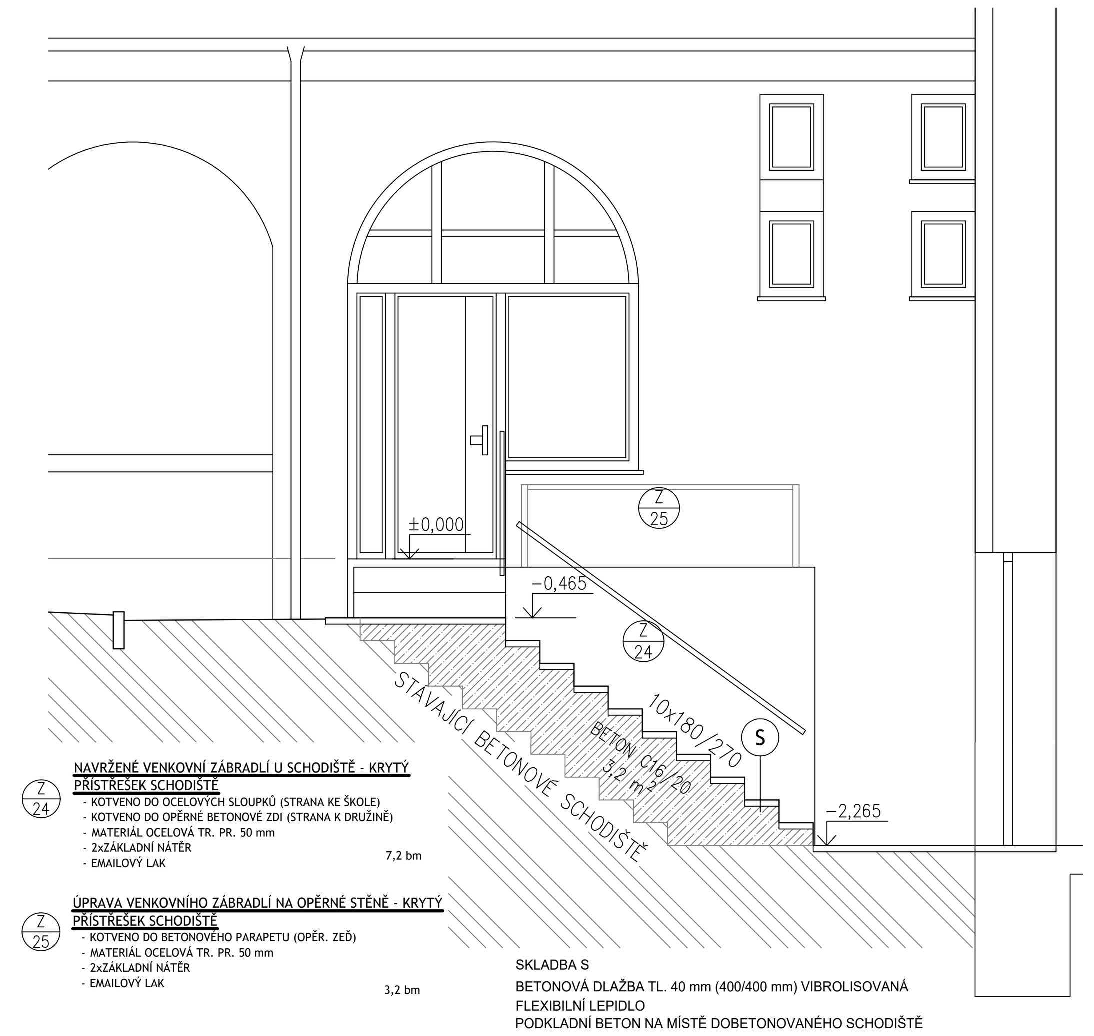

±0,00 = 304,30 m. n. m. (VÝŠKOVÝ SYSTÉM B.P.V.)

STAVEBNÍK OBEC ŠARDICE ŠARDICE 601, 696 13 ŠARDICE, IČ: 00285374	MK projekty, s.r.o. PROJEKTOVÁ ČINNOST VE VÝSTAVBĚ Tržní 1234, 696 11 Mutěnice IČ: 09752714
VYPRACOVAL ING. MAREK KUNICKÝ	ÚČEL PROJEKTU: DOKUMENTACE PRO PROVEDENÍ STAVBY DATUM: 02/2024
STAVBA SANAČNÍ OPATŘENÍ K ZAMEZENÍ POŠKOZENÍ VZLÍNAJÍCÍ VODOU ZŠ TGM ŠARDICE p.č. 227/1, k.ú. ŠARDICE	OBJEKT, SOUBOR: SO 01 PROFESE: S ZAKÁZKOVÉ ČÍSLO: FORMÁT: 8A4
OBSAH VÝKRESU ČÁST DVORNÍ (SEVEROVÝCHODNÍ) ŘEZY - NAVRŽENÝ STAV	MĚŘÍTKO: 1:25 ČÍSLO VÝKRESU: D.5