


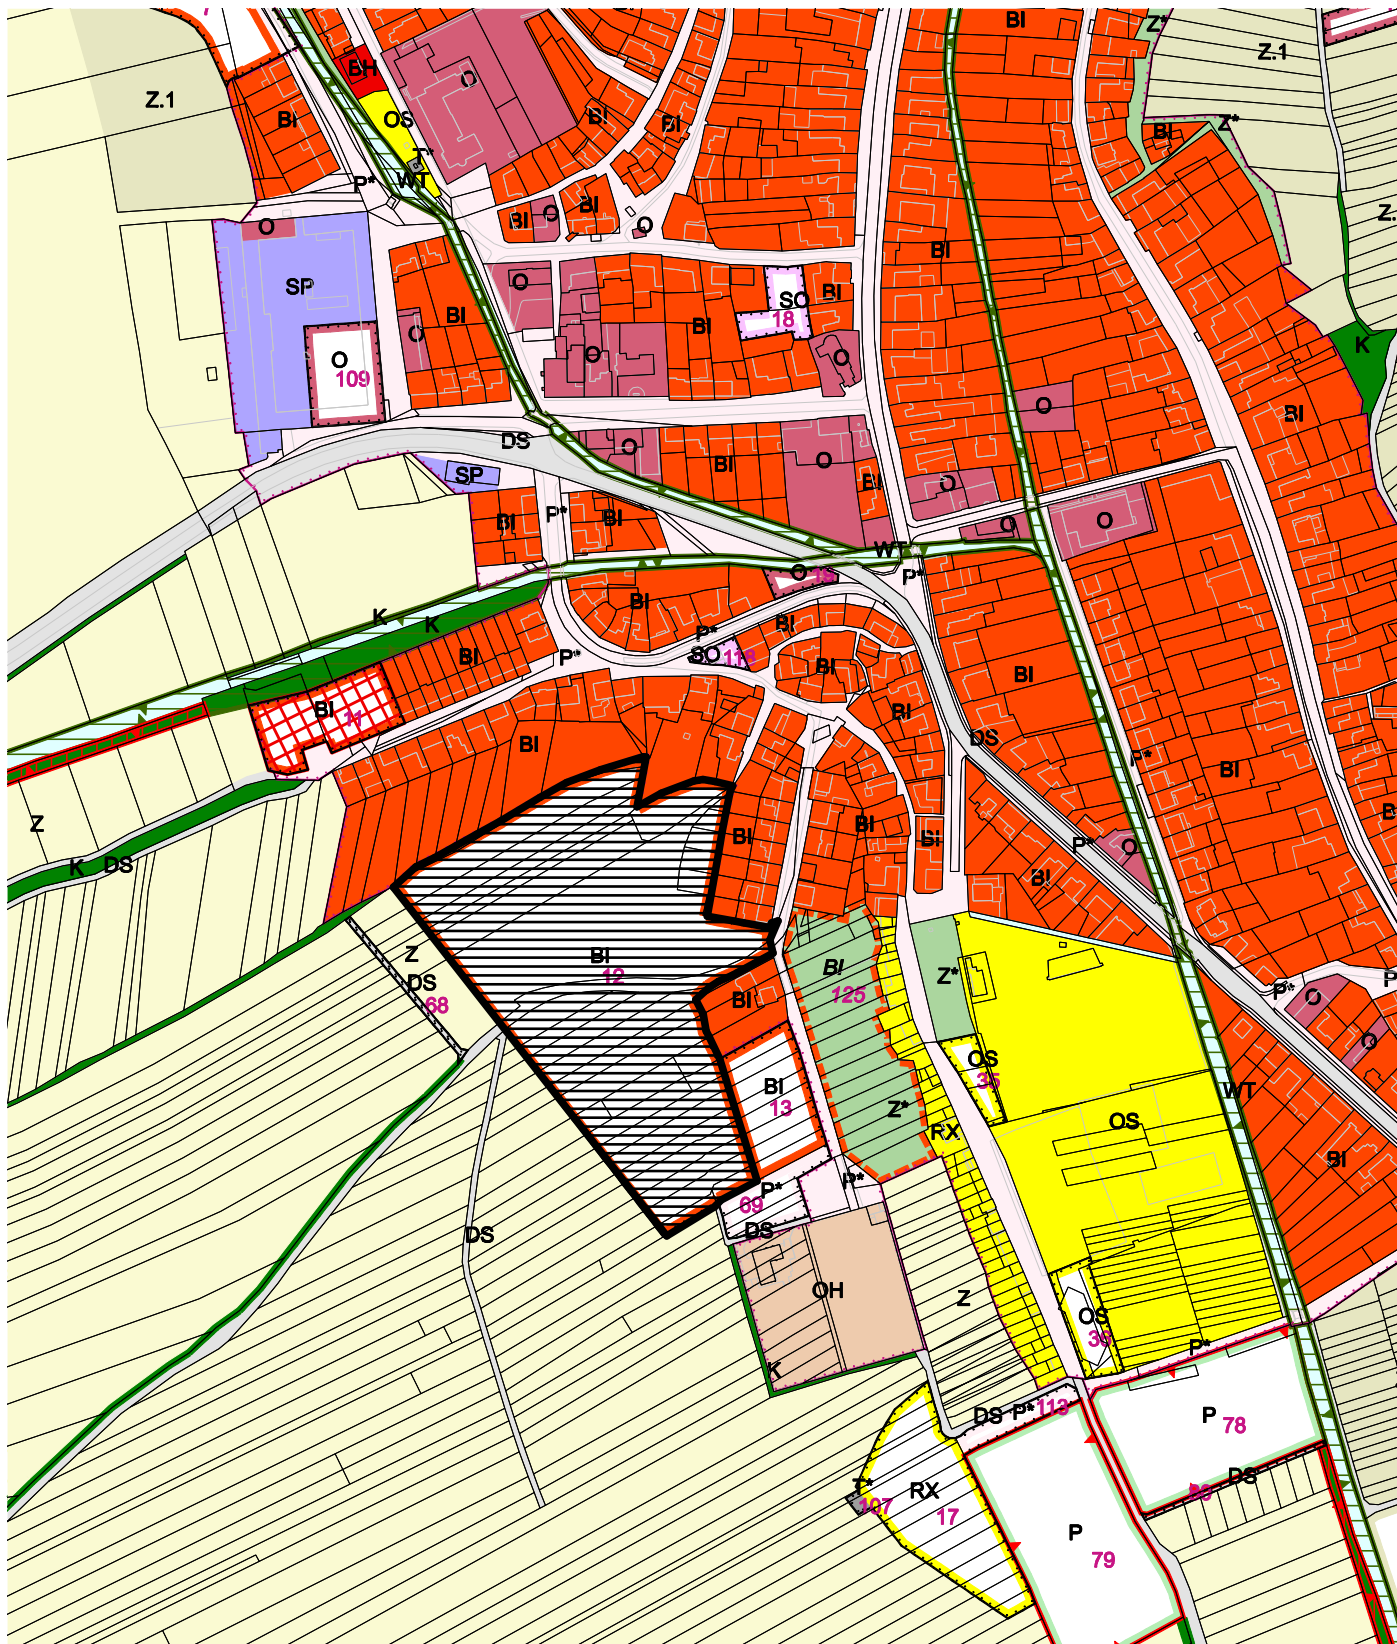

KRESLIL	ING. ARCH. MICHAL LEŇO, ING. ARCH. LUCIE LEŇO CUTÁKOVÁ			ATELIÉR projektis s.r.o. KOMENSKÉHO TRÁDA 1357/28, KYJOV, TEL. 518 614 604	
ZODP. PROJ.	ING. ARCH. LUCIE LEŇO CUTÁKOVÁ	VED. PROJ.	ING.CUTÁK JAR.		
MÍSTO STAVBY	ŠARDICE	POŘIZOVATEL	KYJOV		
INVESTOR	OBEC ŠARDICE				
NÁZEV AKCE ÚZEMNÍ STUDIE ŠARDICE – PLOCHA OBYTNÁ BI 12 - KOSTELISKO				DATUM	07/2018
				DOKUMENTACE	Ú.S.
				FORMÁT	
				ARCH. ČÍSLO	2017/10/2036
OBSAH VÝKRESU Širší vztahy				MĚŘÍTKO	1:5000
				ČÍSLO VÝKRESU	A.1