

KATASTRÁLNÍ ÚZEMÍ
POVRCH ÚZEMÍ
ČÍSLO PARCELNÍ


ŠARDICE			
2	3	5	7
1185/1			8

LEGENDA:

- 1) 11.00 - 4.60
- 2) M. KOM.-ASFALT
- 3) CHODNÍK - ZÁMKOVÁ DLAŽBA
- 4) 44.00 - 5.00
- 5) CHODNÍK - DL. 30 x 30
- 6) 110 - PE-HD PE 100 RC SDR17 PN10 . 110/6,6 - 34.20
- 7) M. KOM.-ASFALT
- 8) 1883/1

ŘAD "A4"

MĚŘÍTKO 1:500 / 1:100

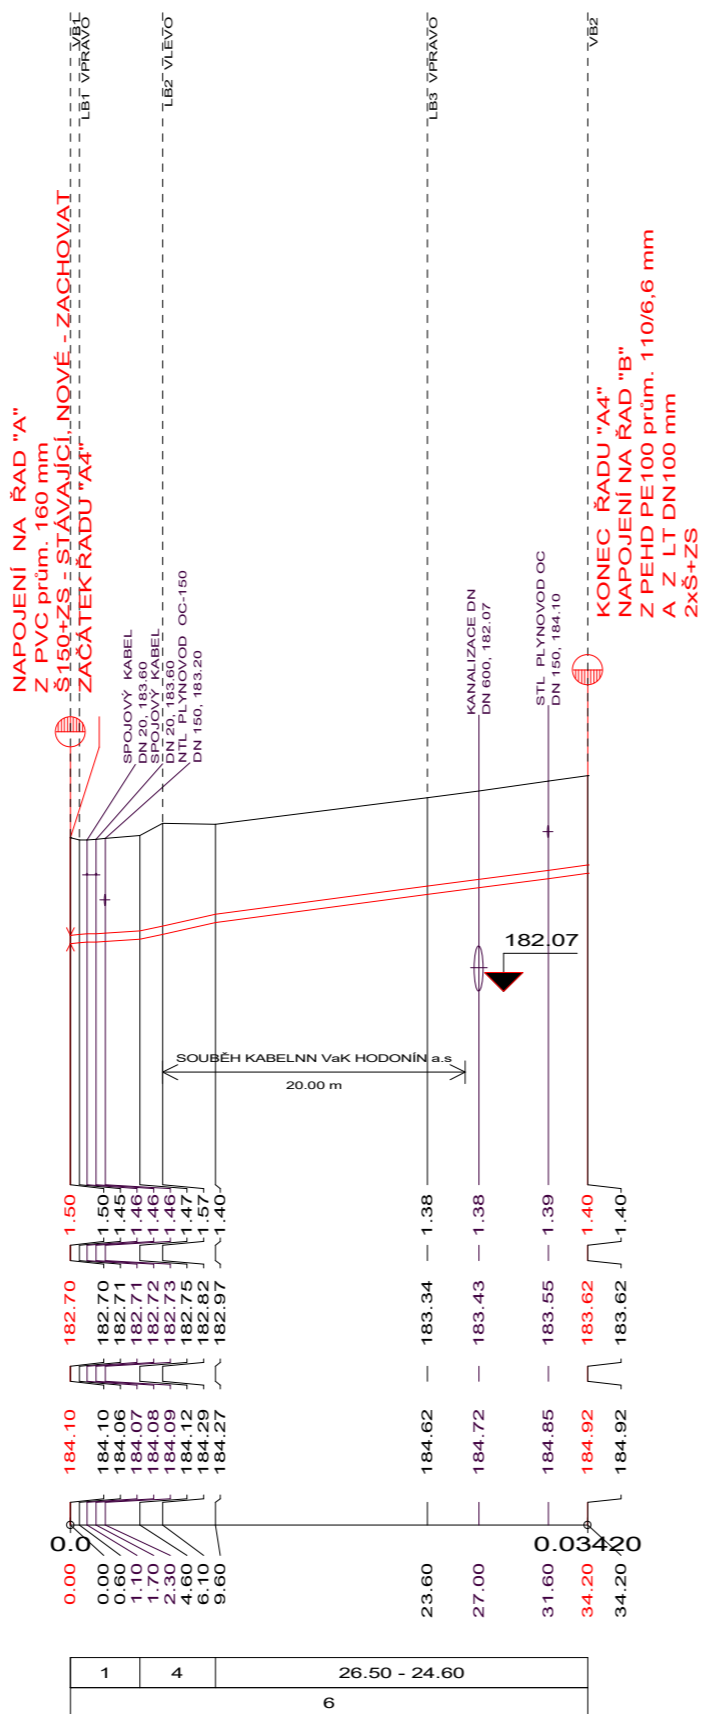

HLOUBKA VÝKOPU V M

KÓTA DNA POTRUBÍ

KÓTA TERÉNU

STANIČENÍ [Km],[m]

SKLON [promile] - DÉLKA [m]
DN [mm] - MATERIAL - DELKA [m]

Zodp.projektant: ING. JAROSLAV BYSTRICKÝ	Vypracoval: ING. ADRIANA KURZOVÁ	
Místo stavby: K.Ú. ŠARDICE	Investor: VaK HODONÍN, a.s., PURKYŇOVA 2933/2, 69511 HODONÍN	
ŠARDICE, UL. STROMOVÁ - OPRAVA VODOVODU		
Stavba:		
Stav.objekt:		Datum: 04/2024
Obsah: PODÉLNÝ PROFIL – ŘAD „A4“		Formát: 2 x A4
		Zakázka č. 04/2024
		Stupeň: DPPS
		Měřítko: 1:500/100
		Čís.výkresu: D.1.3.1.