


1	CHODNÍK - ZÁMKOVÁ DLAŽBA		1209/1
2	4		

ŘAD "B"

MĚŘÍTKO 1:500 / 1:100

ZAČÁTEK ŘADU "B"
NAPOJENÍ NA ŘAD "A4"
Z LT DN100 a Z PEHD PE100 110/6,6
Š+ZS

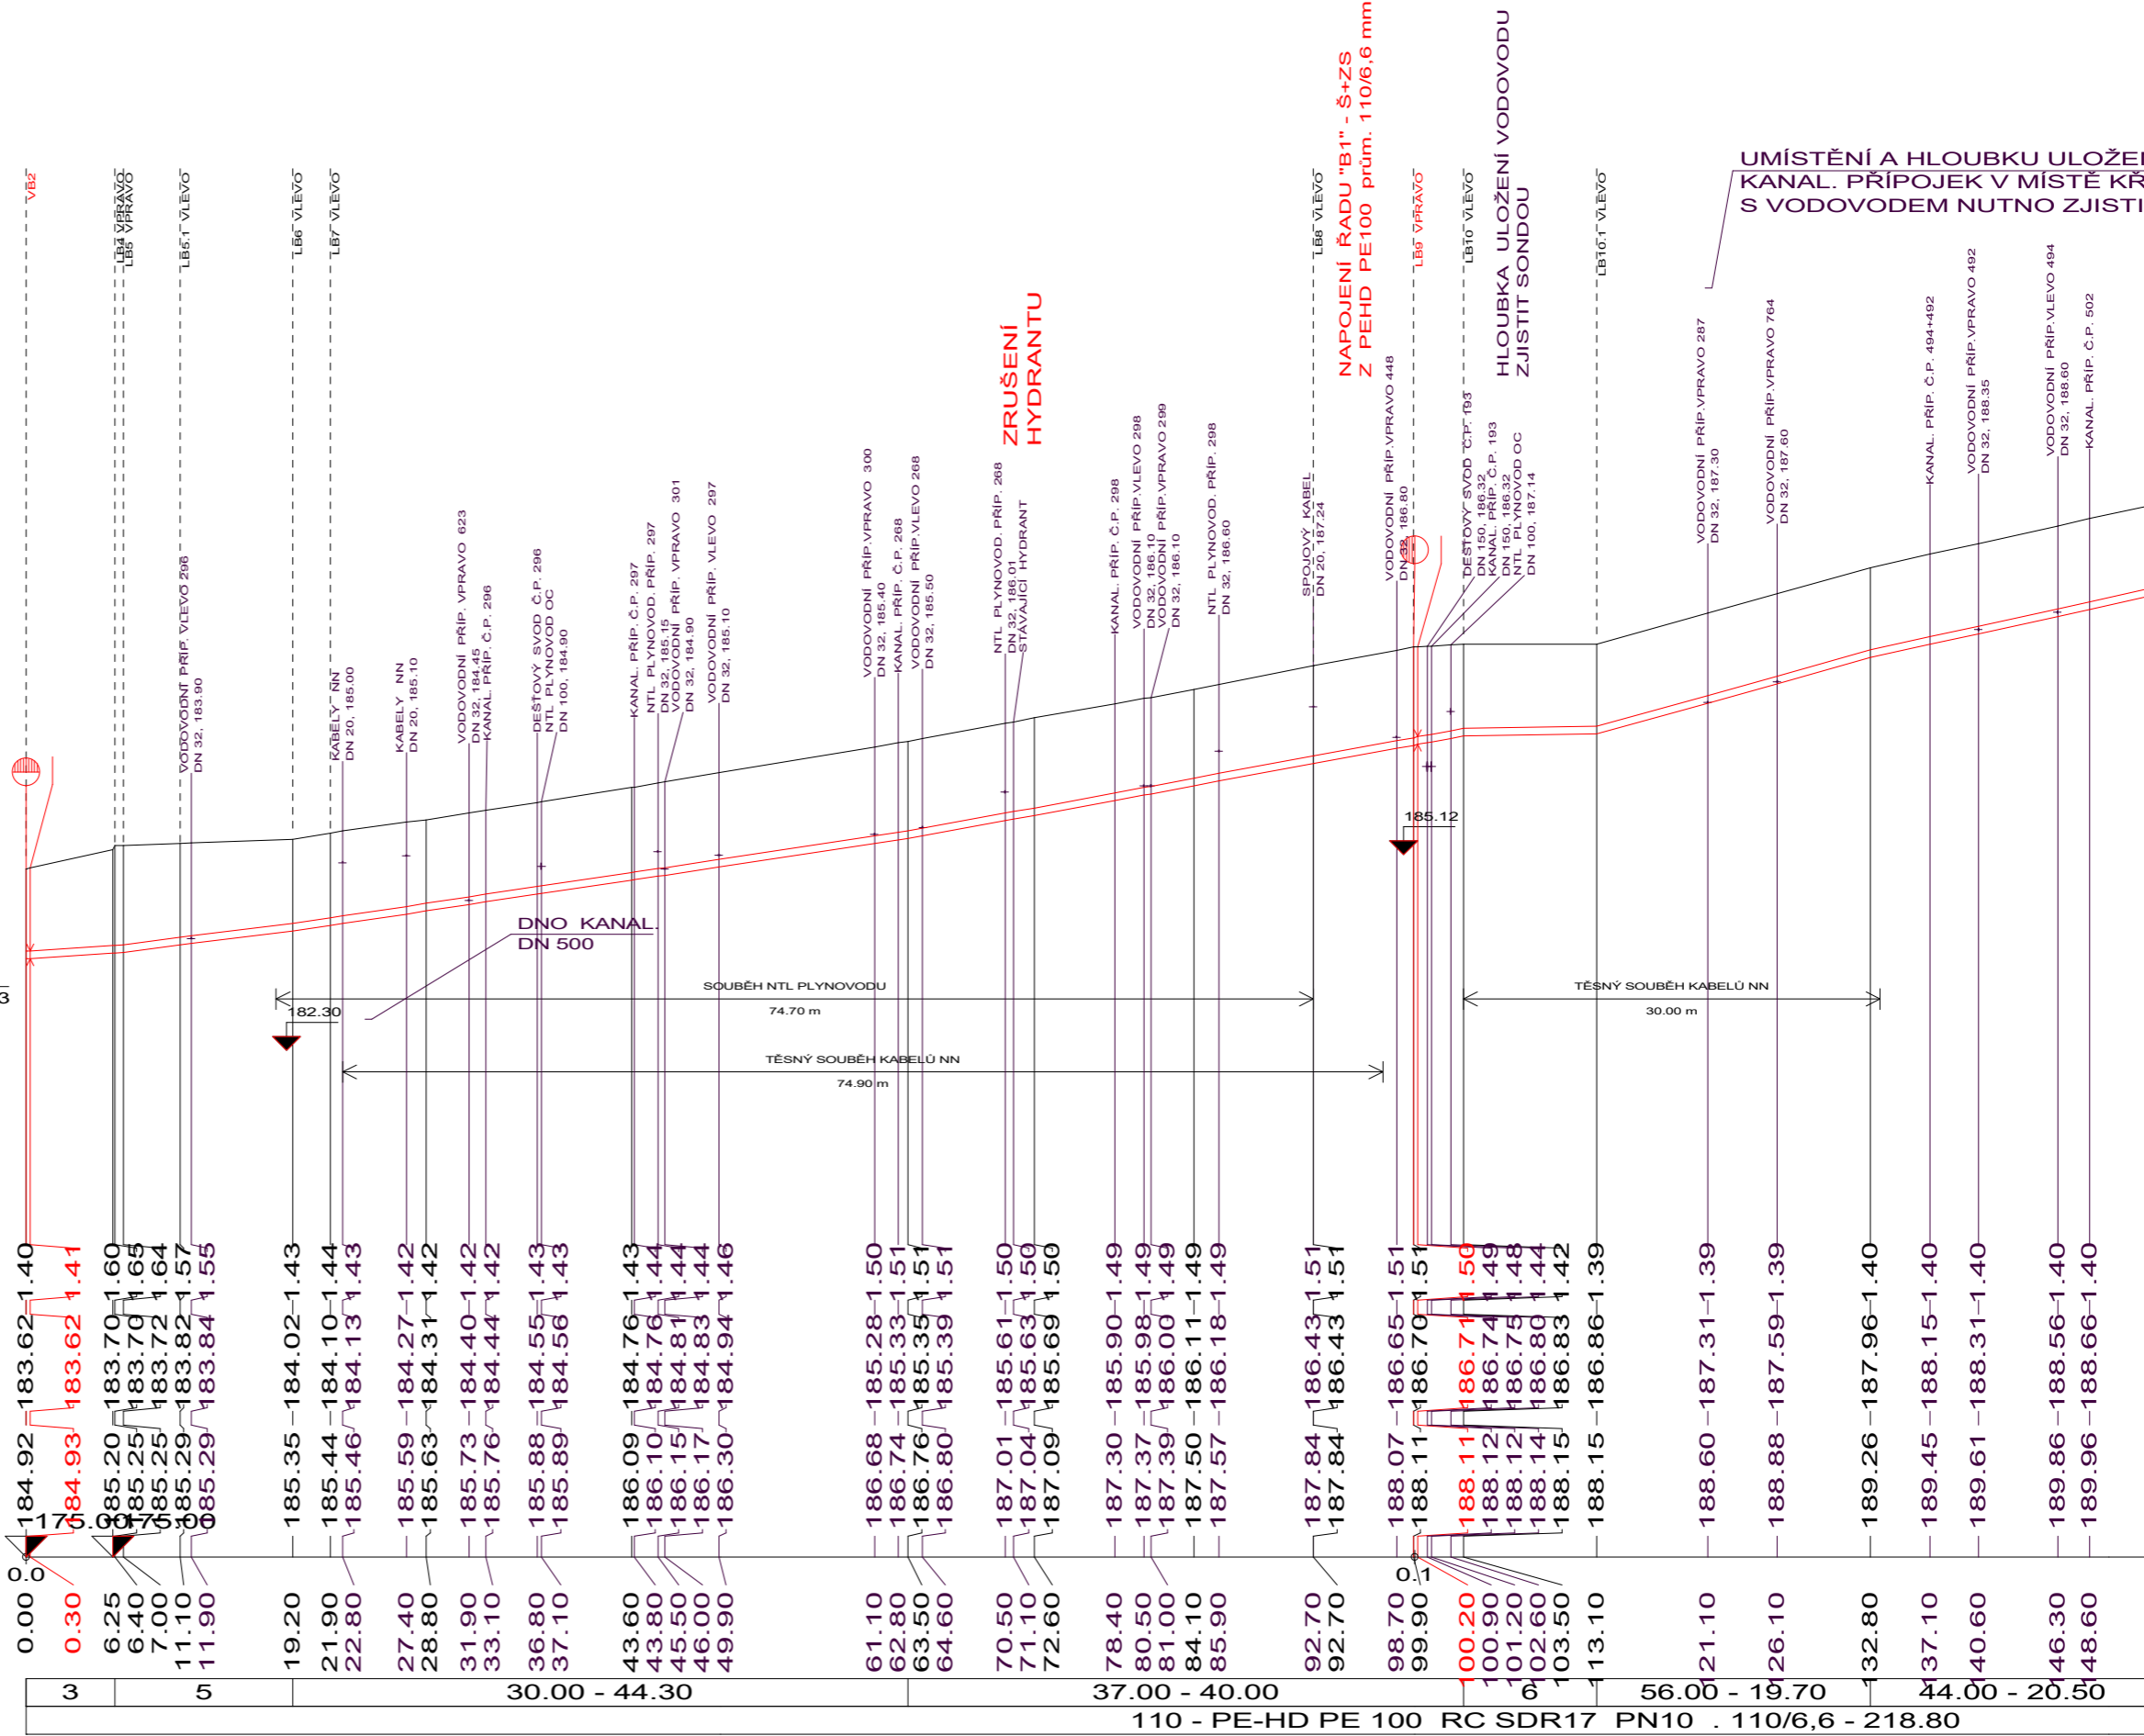

HLOUBKA VÝKOPU V M

KÓTA DNA POTRUBÍ


KÓTA TERÉNU


STANIČENÍ [Km],[m]

SKLON [promile] - DÉLKA [m]
DN [mm] - MATERIÁL - DÉLKA [m]

LEGENDA:

- 1) M. KOM. - ASFALT
- 2) 1883/1
- 3) 13.00 - 6.40
- 4) 1181/5
- 5) 25.00 - 12.80
- 6) 3.00 - 9.60
- 7) 1218/1

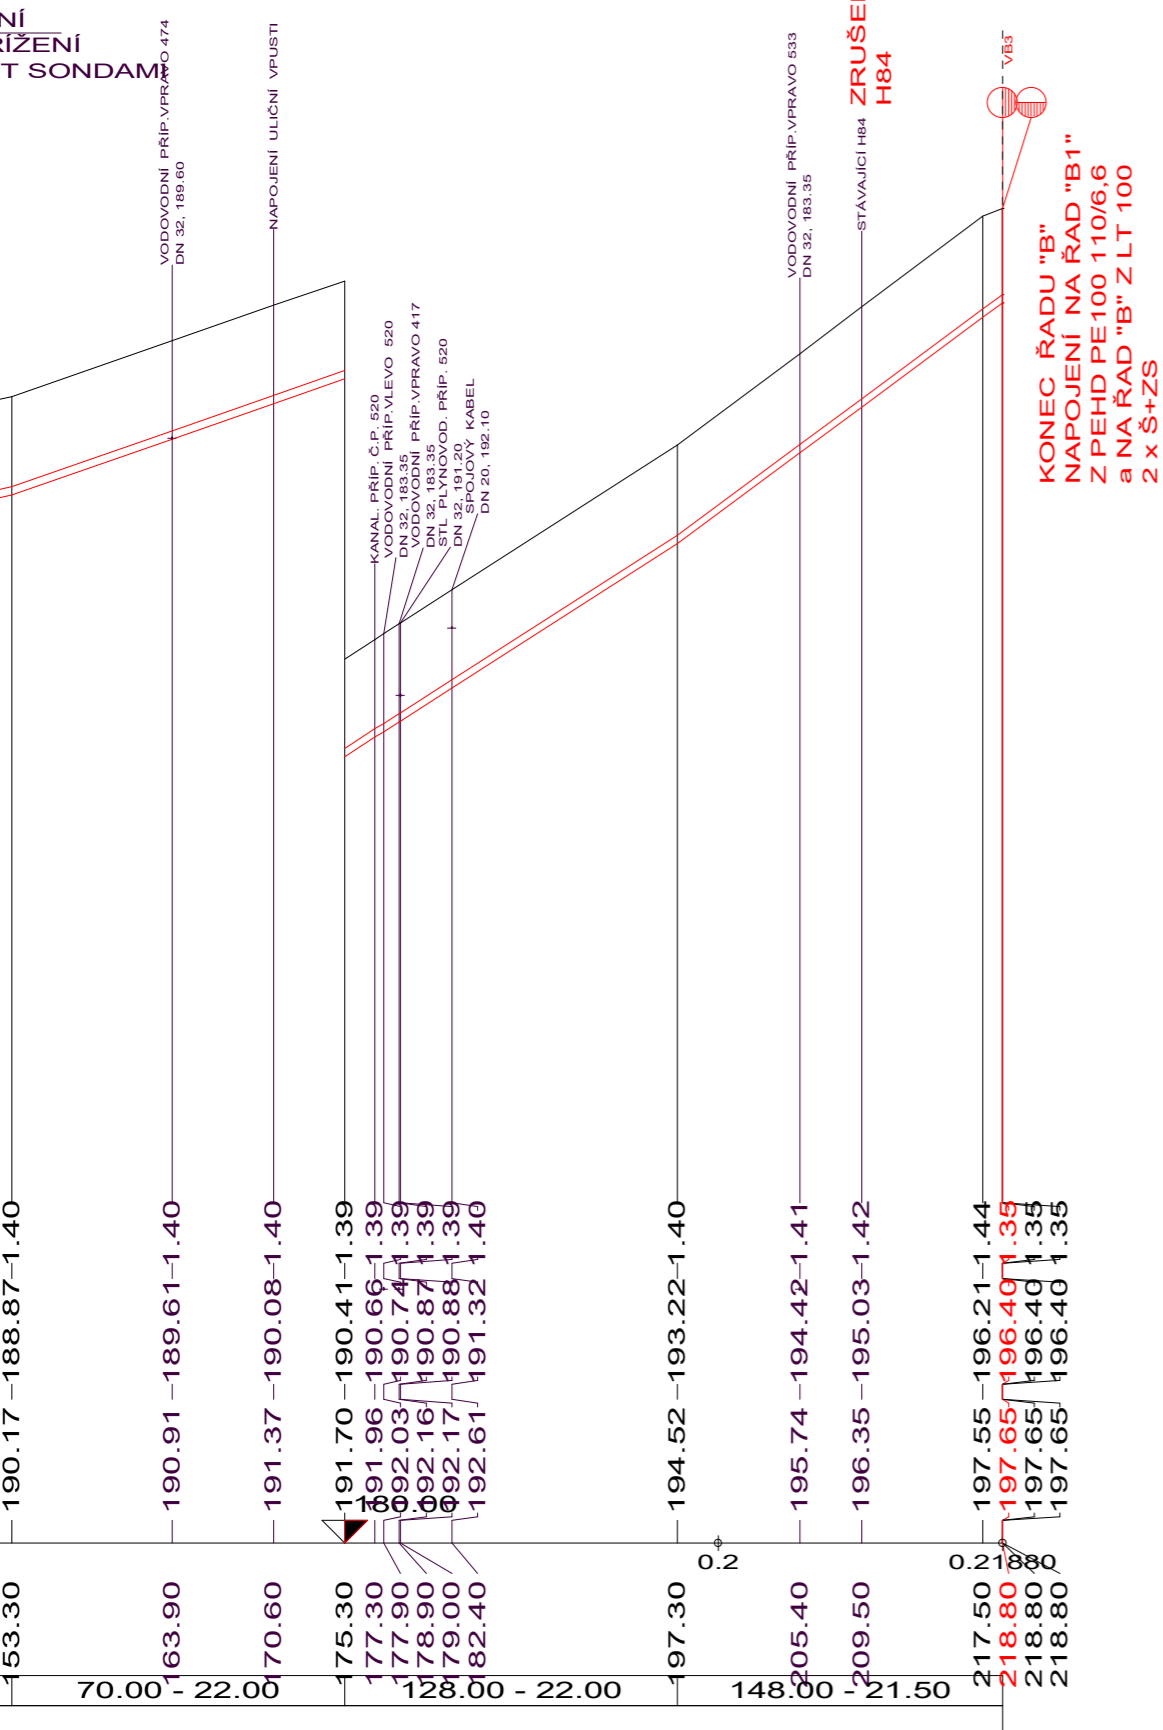

Zodp.projektant: ING. JAROSLAV BYSTRICKÝ	Vypracoval: ING. ADRIANA KURZOVÁ	
Místo stavby: K.Ú. ŠARDICE	Investor: VaK HODONÍN, a.s., PURKYŇOVA 2933/2, 69511 HODONÍN	
Stavba: ŠARDICE, UL. STROMOVÁ - OPRAVA VODOVODU		
Stav.objekt:	Stupeň: DPPS	Datum: 04/2024
Obsah: PODÉLNÝ PROFIL – ŘAD „B“	Měřítko: 1:500/100	Formát: 4 x A4
		Zakázka č. 04/2024
		Čís.výkresu: D.1.3.2.

