


PODÉLNÝ PROFIL, M 1:500/100

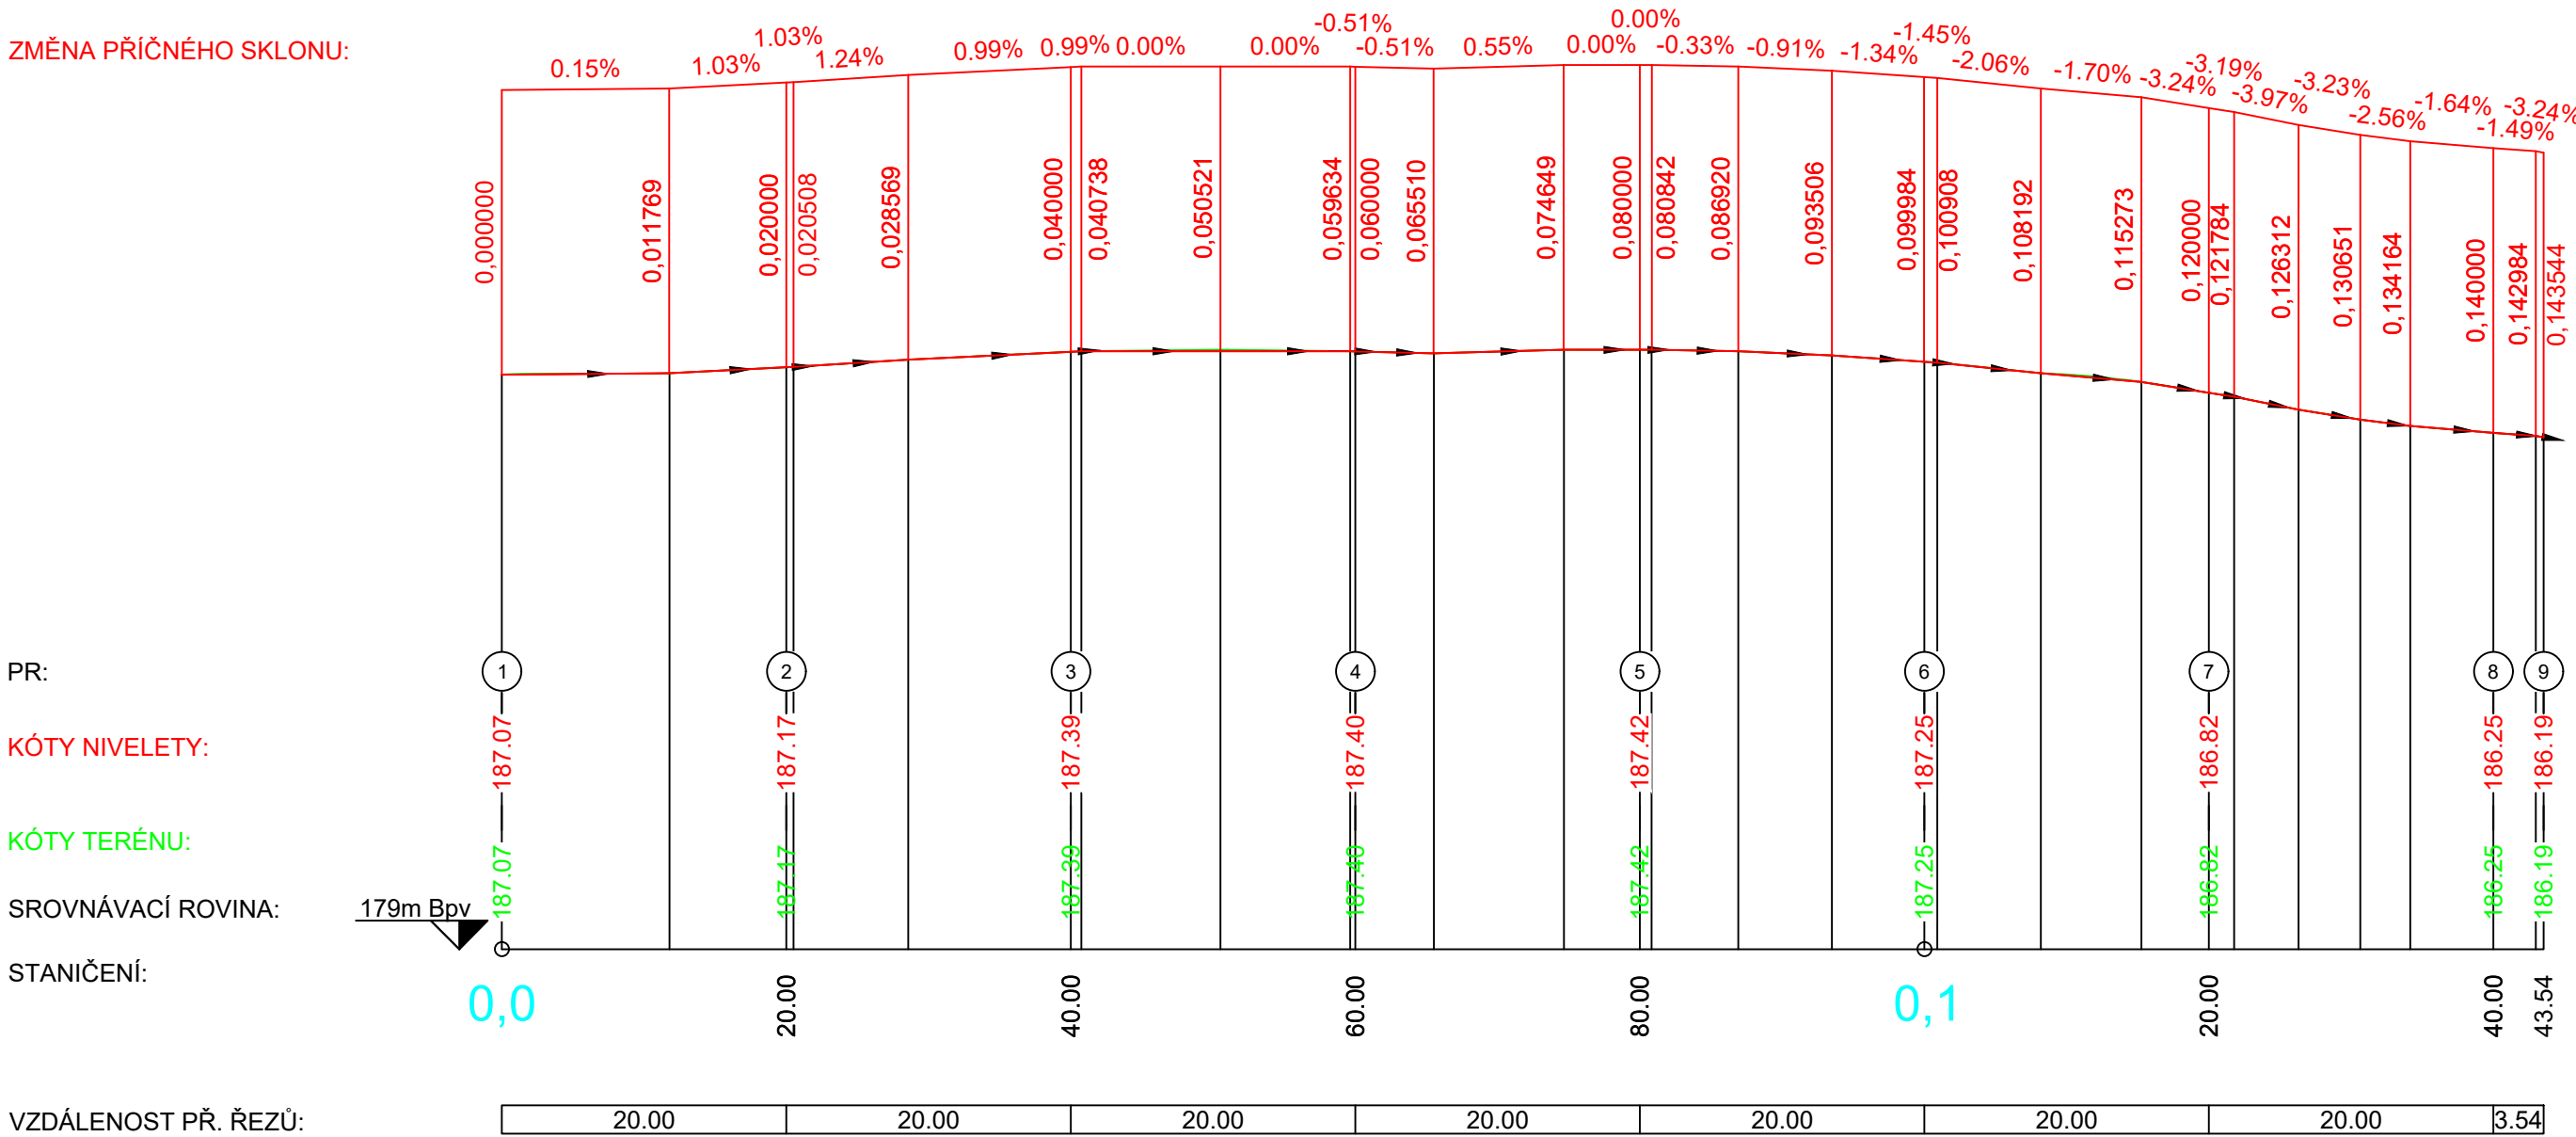

VYPRACOVAL A KRESLIL :		ZODP. PROJEKTANT :		Projekce DS s.r.o. Na Výhoně 3223, 69501 Hodonín IČ : 028 464 71, tel. 724152275 e-mail: projekce.ds@email.cz	
Ing. Peter Štefančík		Ing. Peter Štefančík			
STAVEBNÍ ÚŘAD :	Hodonín	MÍSTO STAVBY :	Šardice		
INVESTOR :	Obec Šardice, Šardice 601, 69613 Šardice				
ŠARDICE - chodník ul. Za Zicháčkovu				STUPEŇ :	DSP
				DATUM :	07/2021
				FORMÁT :	2 x A4
				MĚŘÍTKO :	1 : 500/100
PŘÍLOHA : PODÉLNÝ PROFIL				PŘÍLOHA č. D3.	PARÉ č.