


ŘAD B1

MĚŘÍTKO 1:500 / 1:100

ZAČÁTEK ŘADU "B1"
NAPOJENÍ NA ŘAD "B"
Z PEHD PE100 prům. 110/6,6 mm
2x Š+ZS

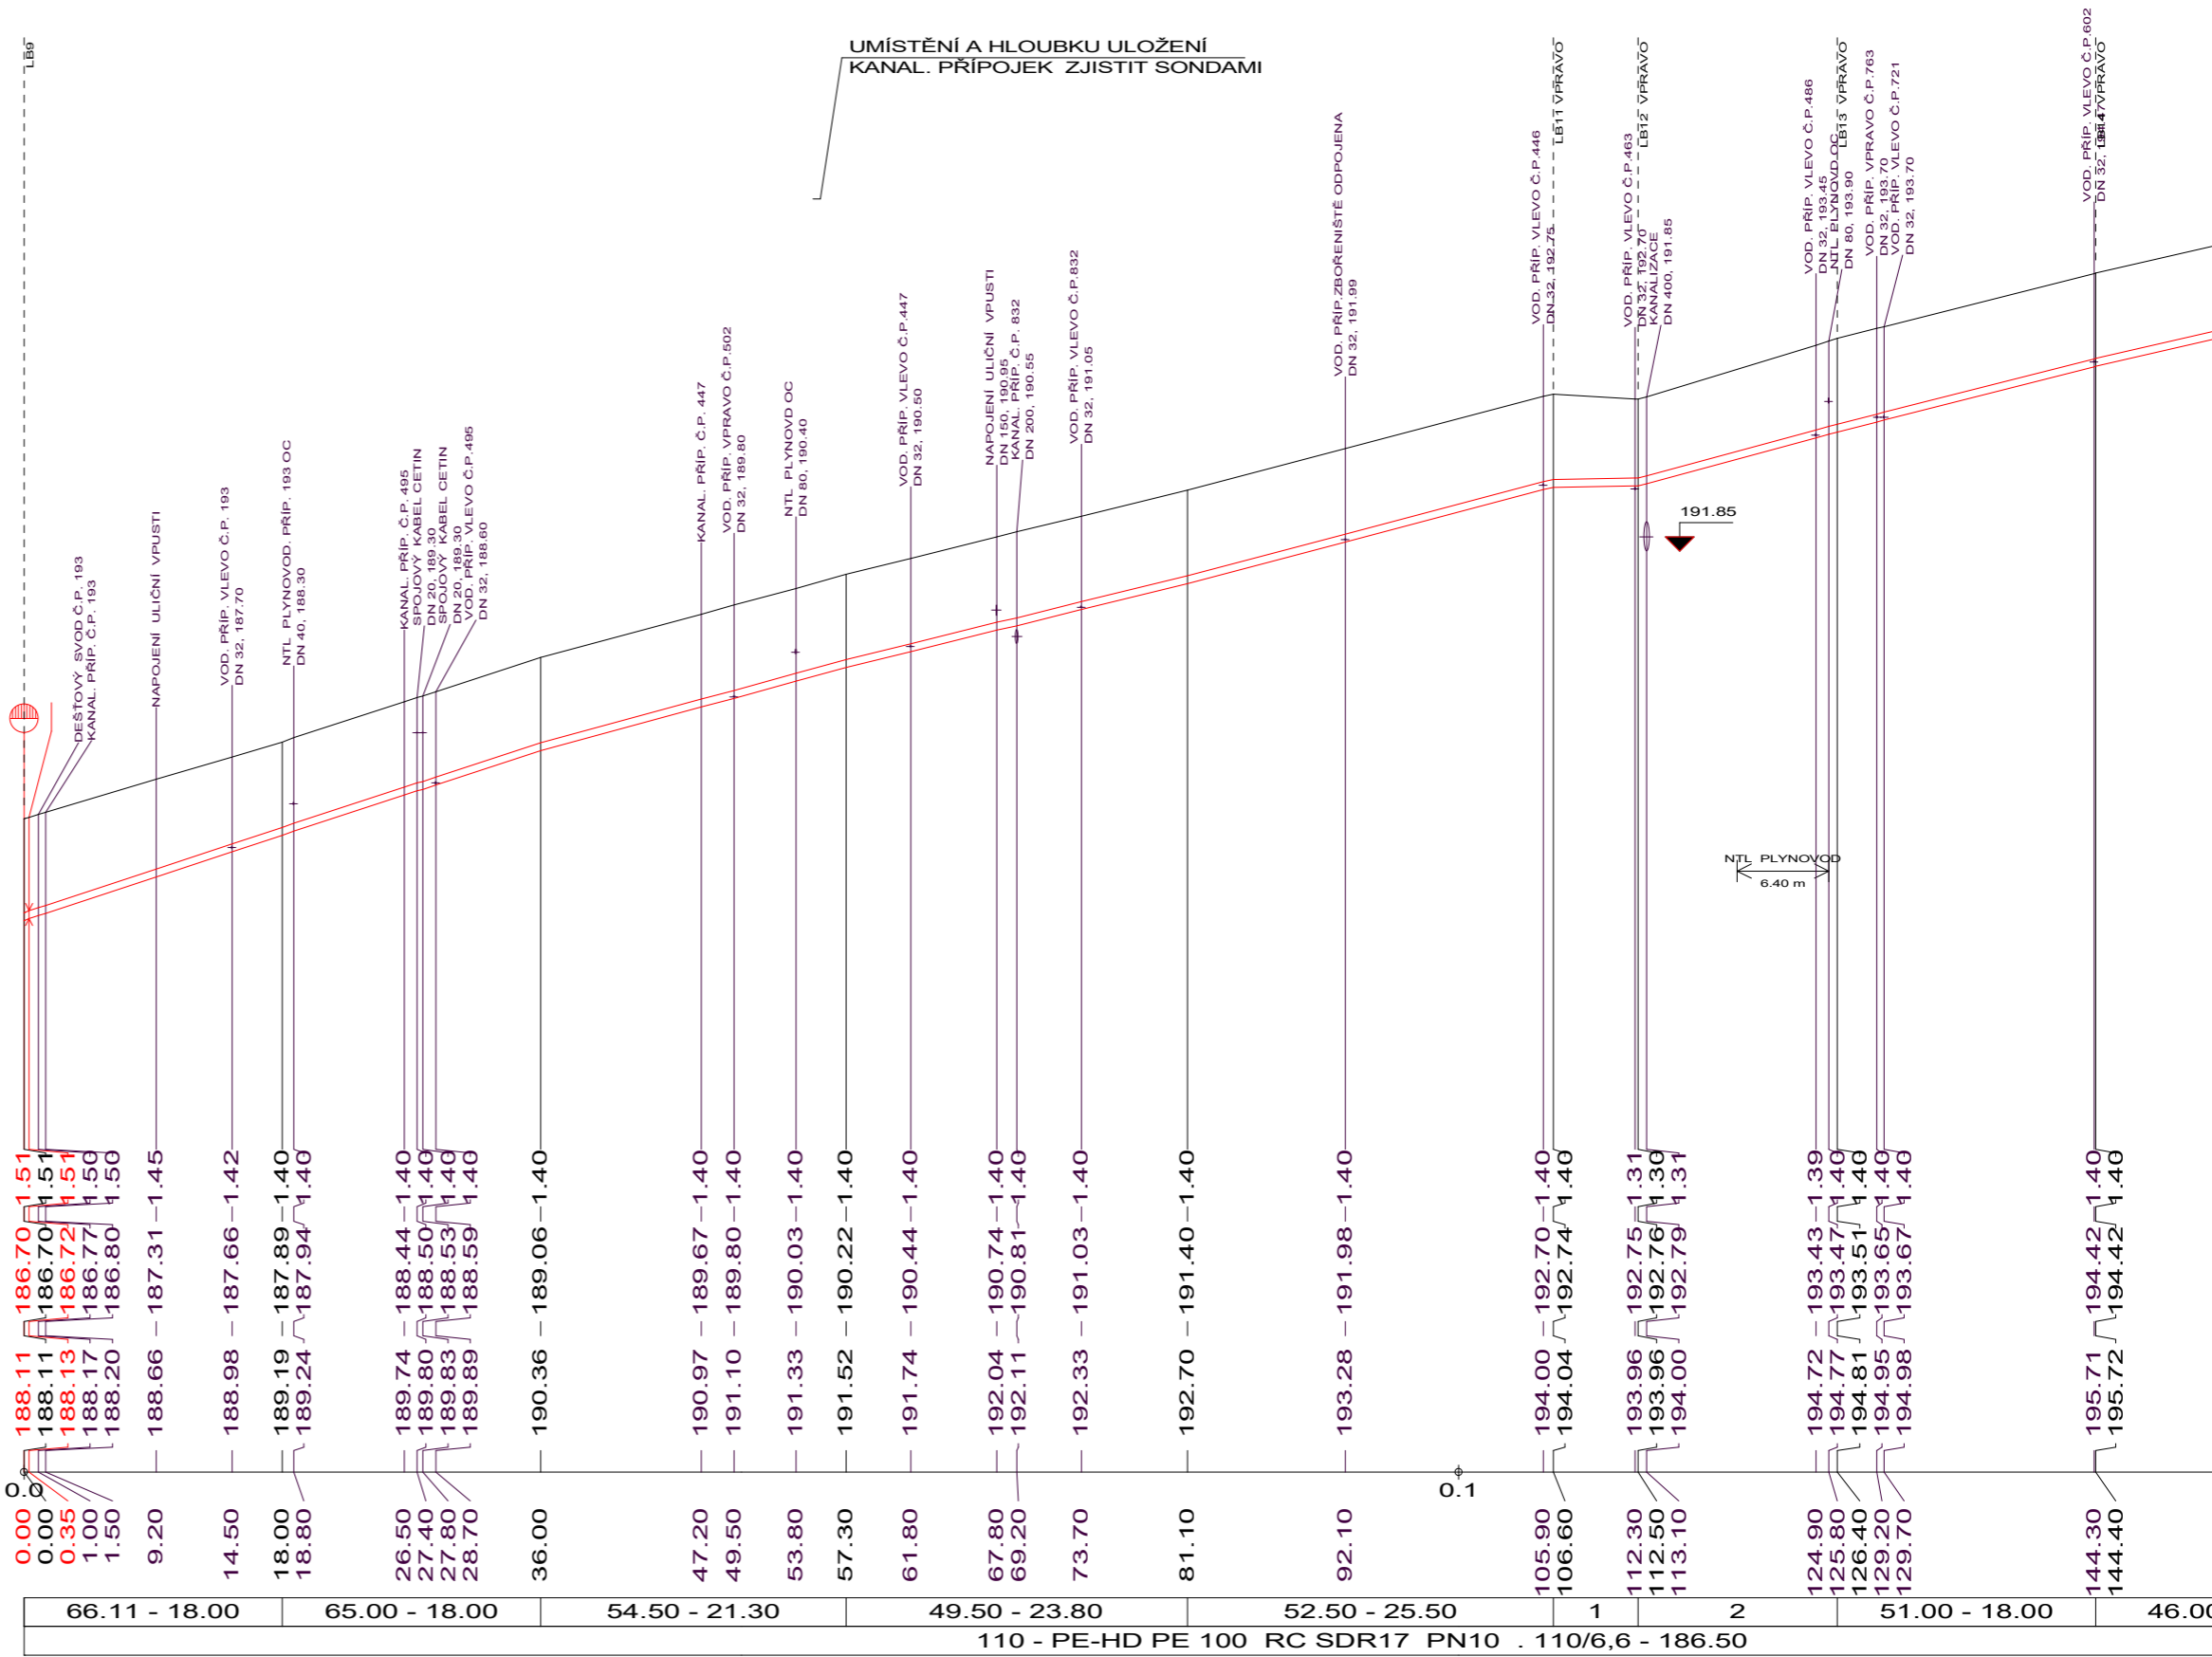

HLOUBKA VÝKOPU V M

KÓTA DNA POTRUBÍ

KÓTA TERÉNU

STANIČENÍ [Km],[m]

SKLON [promile] - DÉLKA [m]
DN [mm] - MATERIÁL - DÉLKA [m]

66.11 - 18.00	65.00 - 18.00	54.50 - 21.30	49.50 - 23.80	52.50 - 25.50	1	2	51.00 - 18.00	46.00
110 - PE-HD PE 100 RC SDR17 PN10 . 110/6,6 - 186.50								

