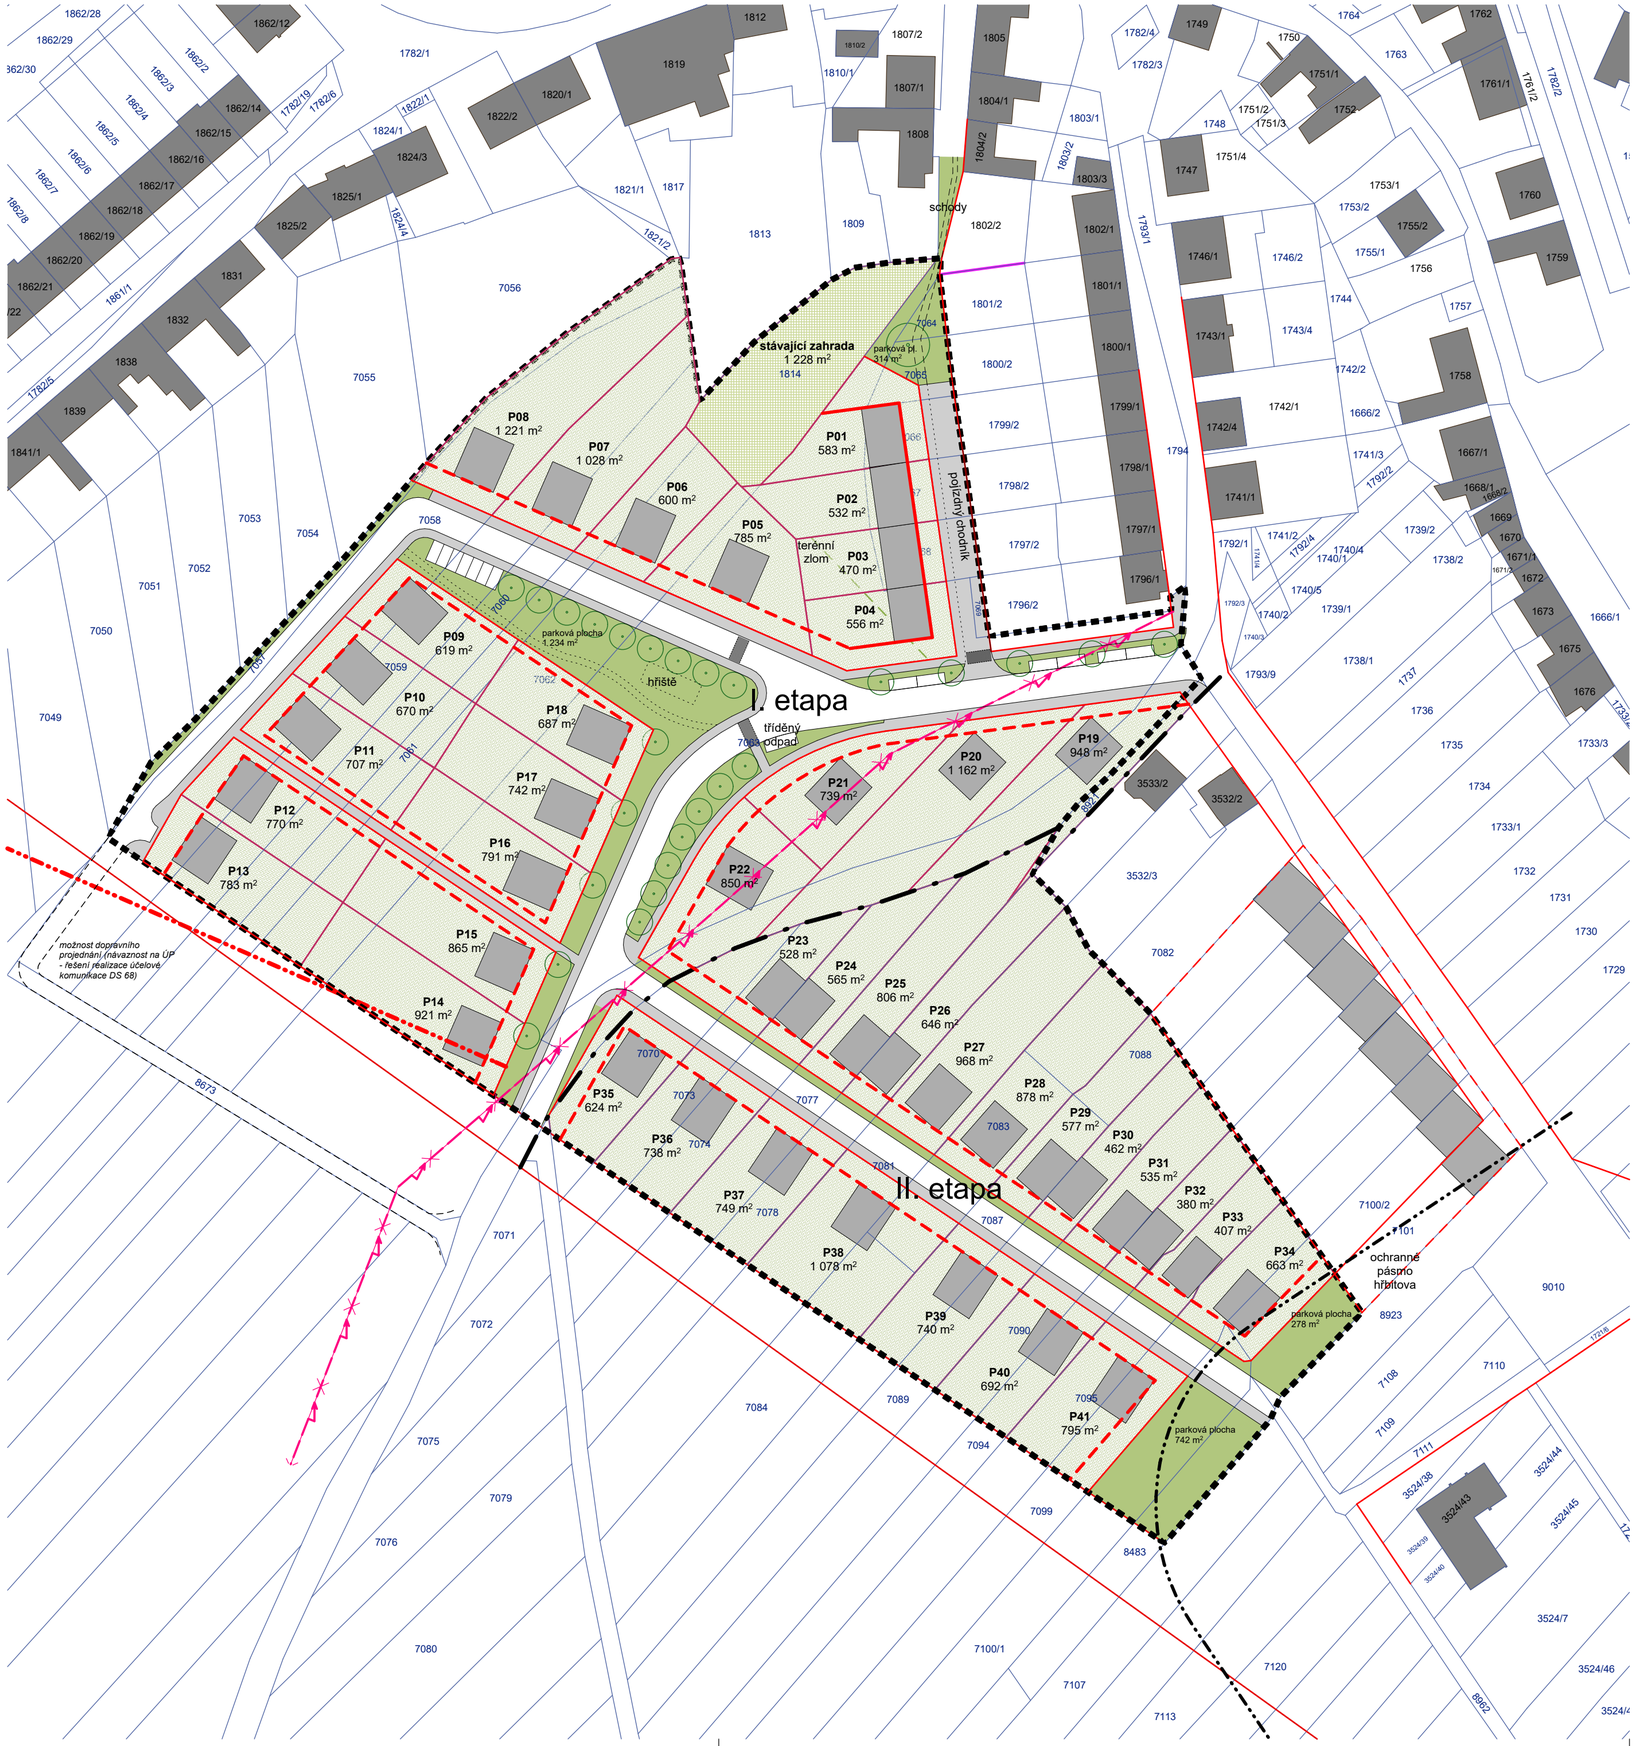


KRESLIL	ING. ARCH. MICHAL LEŇO, ING. ARCH. LUCIE LEŇO CUTÁKOVÁ			ATELIÉR projektis s.r.o. KOMENSKÉHO TŘÍDA 1357/28, KYJOV, TEL. 518 614 604	
ZODP. PROJ.	ING. ARCH. LUCIE LEŇO CUTÁKOVÁ	**VED. PROJ.**	ING.CUTÁK JAR.		
MÍSTO STAVBY	ŠARDICE	**POŘIZOVATEL**	KYJOV		
INVESTOR	OBEC ŠARDICE			**DATUM**	07/2017
NÁZEV AKCE	ÚZEMNÍ STUDIE ÚZEMNÍ STUDIE – PLOCHA OBYTNÁ BI 12 verze 02			**DOKUMENTACE**	Ú.S.
				FORMÁT	
				ARCH. ČÍSLO	2016/08/1959
				MĚŘÍTKO	1:1000
OBSAH VÝKRESU	Urbanistická situace			**ČÍSLO VÝKRESU**	A.1