


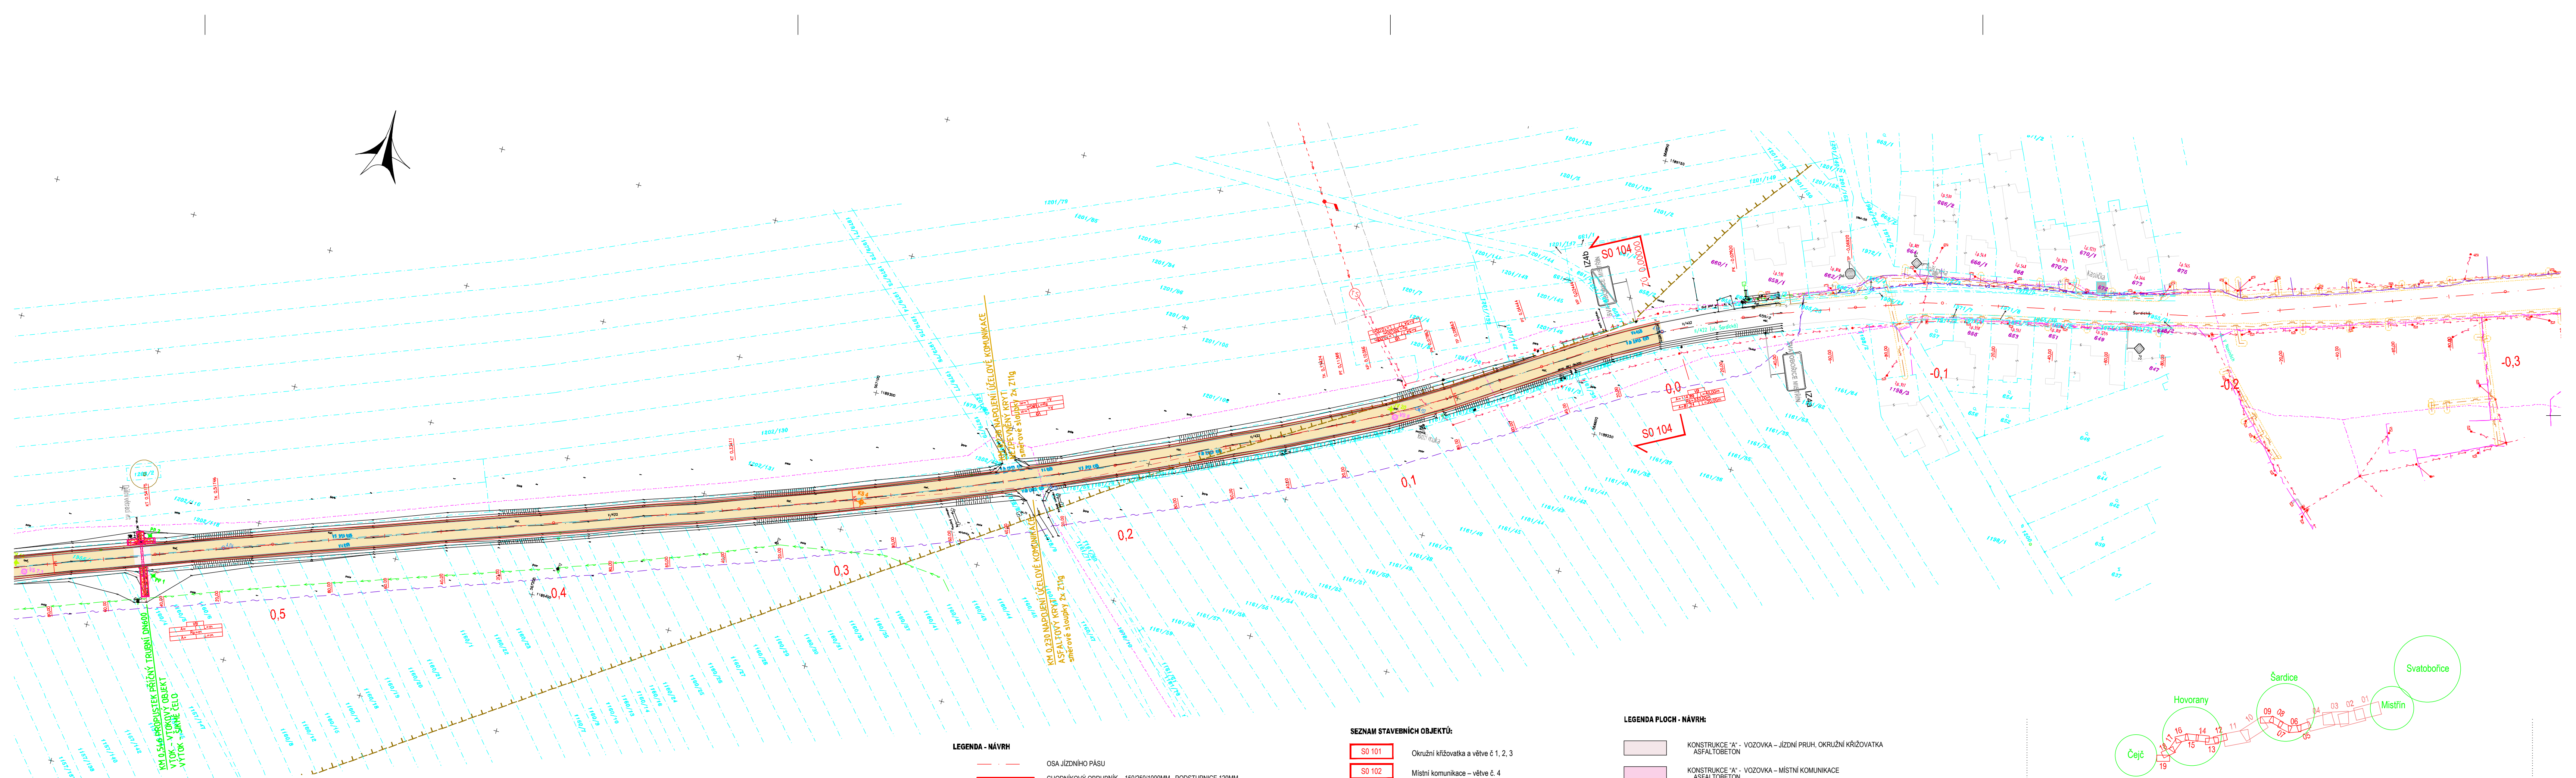

- LEGENDA - OCHRANNÁ PÁSMA**
- HRANICE OCHRANNÉHO PÁSMA LESA
 - HRANICE BIOKORIDORU
 - HRANICE ZÁTOPOVÉHO ÚZEMÍ Q100
 - HRANICE PODDOLOVANÉ ÚZEMÍ
 - HRANICE TECHICKÉHO OCHRANNÉHO PÁSMA

LEGENDA - STÁVAJÍCÍ SÍTĚ NEOVĚŘENÉ

- SDĚLOVACÍ VEDENÍ - METALICKÝ KABEL
nezaměřená poloha, neprovozovaná síť
- VEDENÍ VEŘEJNÉHO OSVĚTLENÍ - PODZEMNÍ

LEGENDA - STÁVAJÍCÍ SÍTĚ OVĚŘENÉ

- VODOVOD
- SDĚLOVACÍ VEDENÍ - ZAMĚŘENÝ PRŮBĚH OPTICKÉHO KABELU
- VEDENÍ VEŘEJNÉHO OSVĚTLENÍ - PODZEMNÍ
- VEDENÍ VEŘEJNÉHO OSVĚTLENÍ - NADZEMNÍ
- PLYNOVOD NTL
- PLYNOVOD STL
- PLYNOVOD VTL
- JEDNOTNÁ KANALIZACE
- VEDENÍ NÍZKÉHO NAPĚTÍ - NN DO 1 KV - PODZEMNÍ
- VEDENÍ NÍZKÉHO NAPĚTÍ - NN DO 1 KV - NADZEMNÍ
- VEDENÍ VYSOKÉHO NAPĚTÍ - VN DO 35 KV - PODZEMNÍ
- VEDENÍ VYSOKÉHO NAPĚTÍ - VN DO 35 KV - NADZEMNÍ

- HRANICE STAVBY
- POLOHA SONDU
- KS 1
- JV 1
- VS 1
- PP 1
- JV 1 (GS)

LEGENDA - NÁVRH

- OSA JÍZDNÍHO PÁSU
- CHODNÍKOVÝ OBRUBNÍK - 150/250/1000MM - PODSTUPNICE 120MM
- CHODNÍKOVÝ OBRUBNÍK - 150/250/1000MM - PODSTUPNICE 20MM (VE SJEZDECH 30MM)
- ZÁHONOVÝ OBRUBNÍK 100/250/1000MM - PODSTUPNICE 00MM
- ZÁHONOVÝ OBRUBNÍK 80/250/1000MM - PODSTUPNICE 60MM
- ZÁHONOVÝ OBRUBNÍK 80/250/1000MM - PODSTUPNICE 00MM
- CHODNÍKOVÝ OBRUBNÍK - KO 80/300/155/1000MM
- BEZBERIEROVÝ OBRUBNÍK
- ODVODNOVACÍ PROUZEK ZE ŽULOVÝCH KOSTEK DO BET. LOŽE, ŠÍŘE 0,25m
- RIGOL ZE ŽULOVÝCH KOSTEK DO BET. LOŽE, ŠÍŘE 0,5m
- RIGOL Z BET. TVAROVKY, ŠÍŘE CCA 600MM DO BETONOVÉHO LOŽE
- MIKROŠTĚRBOVÁ TROUBA, D400
- ULIČNÍ DEŠŤOVÁ VPUSŤ DLE ČSN EN 124
- MRÍŽ 160x500x500MM, TŘÍDA DOPRAVNÍHO ZATÍŽENÍ D400 (RÁM-POKLOP)
- PŘÍPOJKA ULIČNÍ VPUSŤI DN 200, SN 8
- SVODIDLO JEDNOSTRANNÉ (OCELOVÉ) - ÚROVEŇ ZADRŽENÍ N2
- PŘÍČNÝ PROPUSTEK (ŠIKMÉ ČELO / VTOKOVÝ OBJEKT)
- MOSTNÍ ZÁBRADLÍ (OCELOVÉ)
- VYTYČOVACÍ BODY KOM. - VRCHOLY TEČNOVÉHO POLYGONU (S-JTSK)


- DOPRAVNÍ ZANČENÍ STÁVAJÍCÍ - VÝMĚNA
- DOPRAVNÍ ZANČENÍ STÁVAJÍCÍ - RUŠENÉ
- DOPRAVNÍ ZANČENÍ NOVÉ NAVRŽENÉ

SEZNAM STAVEBNÍCH OBJEKTŮ:

- S0 101 Okružní křižovatka a větve č. 1, 2, 3
- S0 102 Místní komunikace - větve č. 4
- S0 103 Chodníky
- S0 104 Km 0,000 - 2,428 Svatobořice-Mistřín - Šardice
- S0 105 Km 2,428 - 3,883 Šardice
- S0 106 Km 3,883 - 5,718 Šardice - Hovorany
- S0 107 Km 5,718 - 7,988 Hovorany
- S0 108 Odstavné stání v obci Hovorany
- S0 181 Dopravní opatření
- S0 201 Most ev. č. 422-022
- S0 202 Most ev. č. 422-025
- S0 301 Dešťová kanalizace
- S0 302 Přeložka vodovodu
- S0 401 Veřejné osvětlení
- S0 402 Přeložka sdělovacích kabelů - CETIN a.s.
- S0 403 Přeložka kabelové televize - HC KABEL, s.r.o.
- S0 404 Přeložka rozhlasu
- S0 405 Nasvětlení přechodu pro chodce
- S0 406 Přeložka sdělovacího vedení CETIN a.s. u mostu 422-022
- S0 407 Přeložka veřejného osvětlení u mostu 422-025
- S0 802 Náhradní výsadba

LEGENDA PLOCH - NÁVRH:

- KONSTRUKCE "A" - VOZOVKA - JÍZDNÍ PRUH, OKRUŽNÍ KŘÍŽOVATKA
- KONSTRUKCE "A'" - VOZOVKA - MÍSTNÍ KOMUNIKACE
- KONSTRUKCE "B" - VOZOVKA - JÍZDNÍ PRUH
- KONSTRUKCE "11" - VOZOVKA - INTRAVILÁN - rekonstrukce krytu
- KONSTRUKCE "13" - VOZOVKA - INTRAVILÁN - kompletní rekonstrukce
- KONSTRUKCE "E1" - VOZOVKA - EXTRAVILÁN - rekonstrukce krytu
- KONSTRUKCE "E3" - VOZOVKA - EXTRAVILÁN - kompletní rekonstrukce
- KONSTRUKCE "OS" - SMĚROVACÍ OSTRŮVEK - DLÁŽĚNÝ KRYT
- KONSTRUKCE "ZA" - AUTOBUSOVÁ ZASTÁVKA, ODBAVNÁ STÁNÍ - DLÁŽĚNÝ KRYT
- KONSTRUKCE "SJ" - SJEZD - DLÁŽĚNÝ KRYT
- KONSTRUKCE "CH" - CHODNÍK - DLÁŽĚNÝ KRYT
- ZÁSPY ZA SILIČNÍ OBRUBOU, NEZPEVNĚNÝ SJEZD - ŠTĚRKODORT
- NEZPEVNĚNÁ KRAJNICE - ASFALTOVÝ RECYKLÁT
- HMATOVÉ ÚPRAVY
- VEGETAČNÍ ÚPRAVY

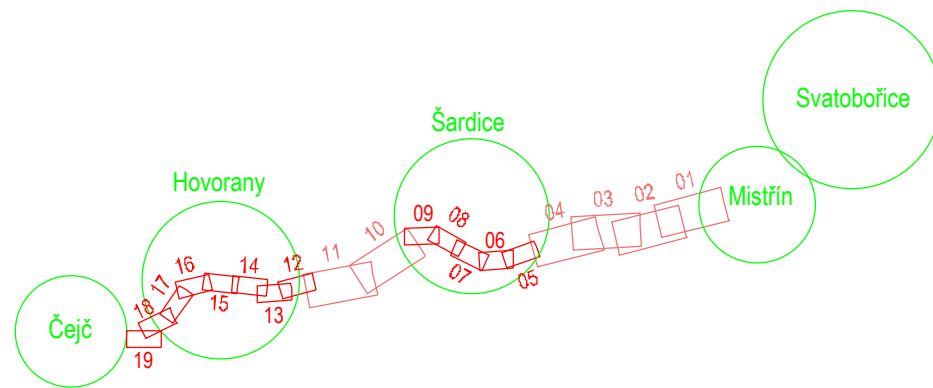

ČÍSLO ZMĚNY	DATUM ZMĚNY	POPIS/OBSAH ZMĚNY	PODPIS


II/422 SVATOBORČICE-MISTŘÍN - KŘÍŽ S II/380

stavební objekt		DTK	
Správa a údržba silnic Jihomoravského kraje, p.o.k. Žerotínovo náměstí 449/3 602 00 Brno		DOPRAVNÍ INŽENÝRSKÁ KANCELAR Bozdřichova 1068, 500 02 Hradec Králové tel : 495 219 036, 495 212 647, fax : 495 221 677 e-mail : dik@dik - hk.cz, http : www.dik-hk.cz	
objednatel	spolupráce	Jihomoravský kraj	
Svatobořice-Mistřín, Šardice, Hovorany, Čejč		místo stavby	

Situace stavby koordinací - část 01	1:1000 měřítko	DSP/PDPS stupeň
výkres		

ING. M. BURIANEC kontroloval	ING. M. BURIANEC hlavní inženýr projektu	A083/17 číslo zakázky	B.2.1
Bc. L. NOVOTNÝ zodpovědný projektant	vedoucí projektant	04/2018 datum	

Tato dokumentace ve stupni DSP/PDPS nenahrazuje RDS a nelze dle ní stavbu realizovat. Provedení RDS objednatel nezajišťuje.

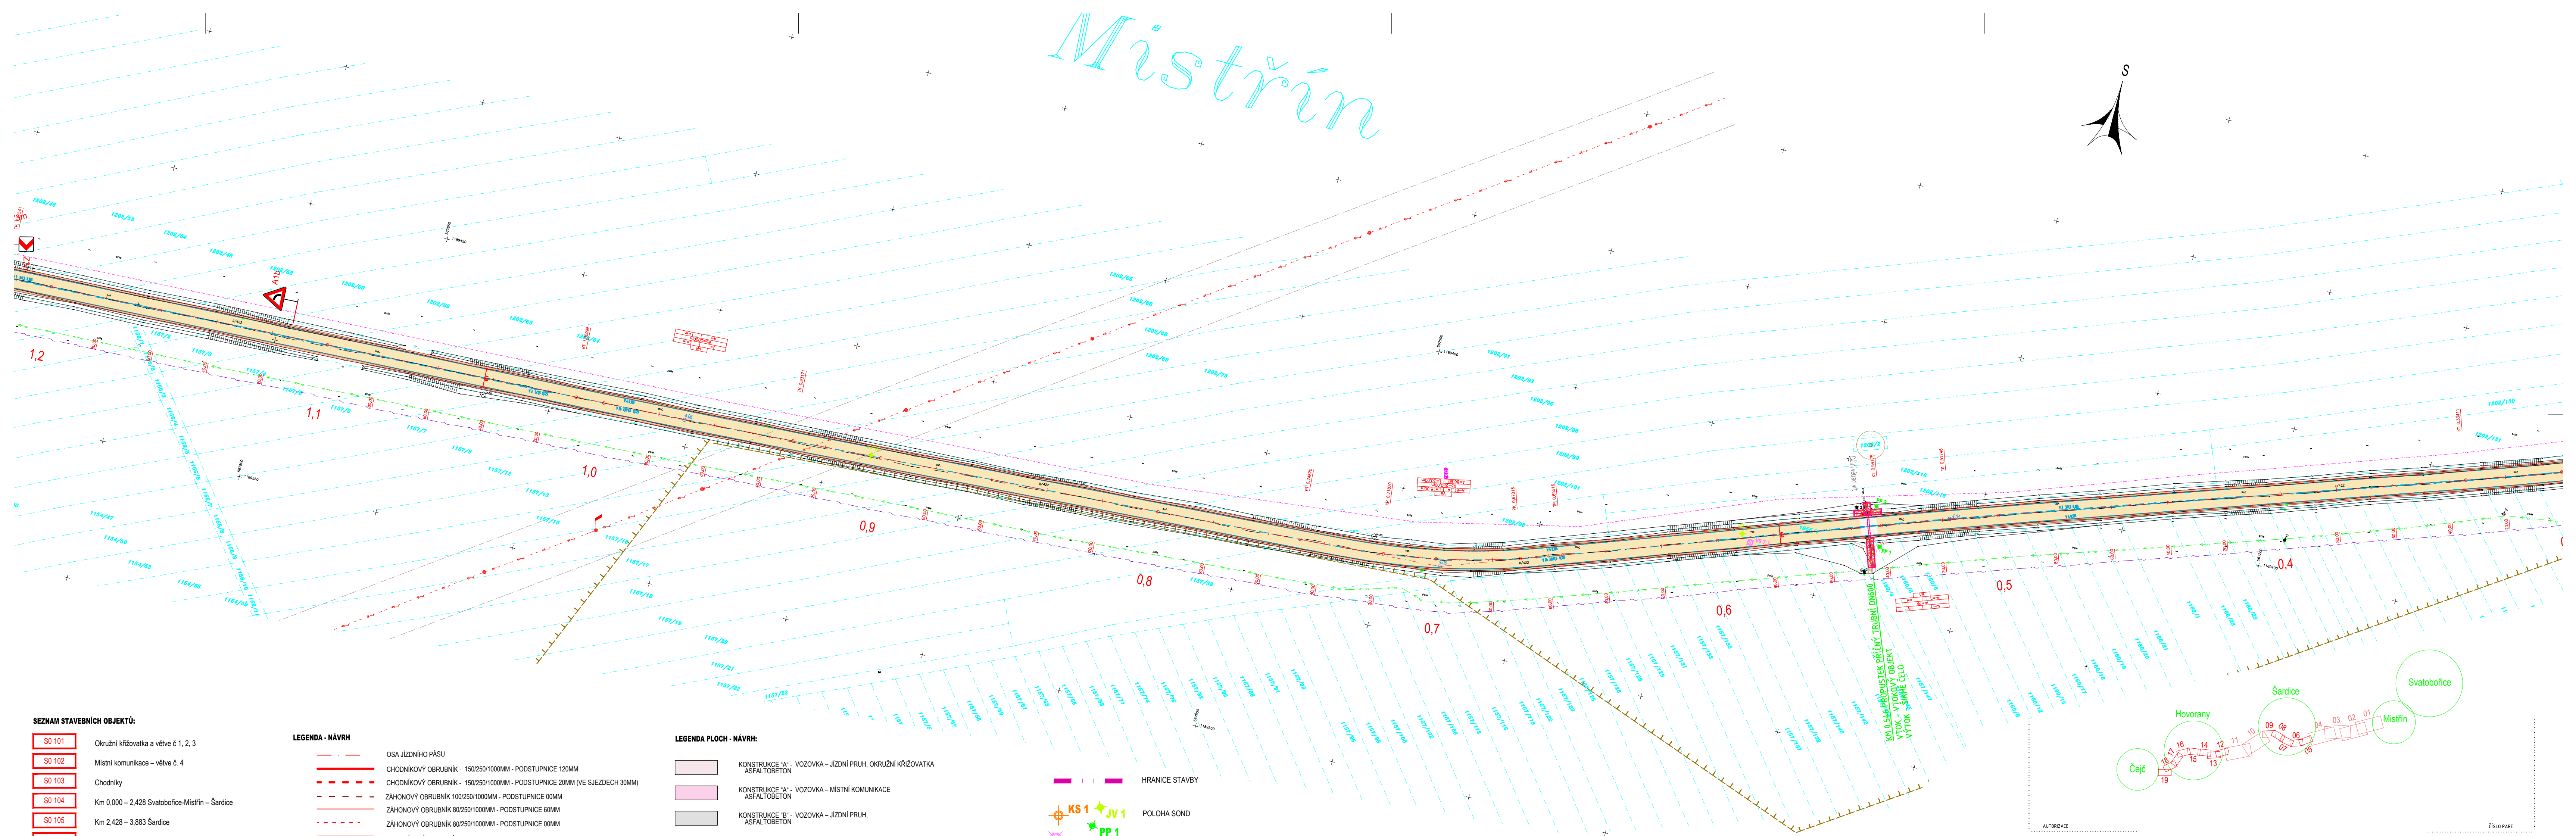

SEZNAM STAVEBNÍCH OBJEKTŮ:

SO 101	Okružní křižovatka a větve č. 1, 2, 3
SO 102	Místní komunikace – větve č. 4
SO 103	Chodníky
SO 104	Km 0,000 – 2,428 Svatobořice-Mistřín – Šardice
SO 105	Km 2,428 – 3,883 Šardice
SO 106	Km 3,883 – 5,718 Šardice – Hovorany
SO 107	Km 5,718 – 7,988 Hovorany
SO 108	Odstavné stání v obci Hovorany
SO 181	Dopravní opatření
SO 201	Most ev. č. 422-022
SO 202	Most ev. č. 422-025
SO 301	Dešťová kanalizace
SO 302	Přeložka vodovodu
SO 401	Veřejné osvětlení
SO 402	Přeložka sdělovacích kabelů – CETIN a.s.
SO 403	Přeložka kabelové televize – HC KABEL, s.r.o.
SO 404	Přeložka rozhlasu
SO 405	Nasvětlení přechodu pro chodce
SO 406	Přeložka sdělovacího vedení CETIN a.s. u mostu 422-022
SO 407	Přeložka veřejného osvětlení u mostu 422-025
SO 802	Náhradní výsadba

LEGENDA - NÁVRH

	OSA JÍZDNÍHO PÁSU
	CHODNÍKOVÝ OBRUBNÍK - 150/250/1000MM - PODSTUPNICE 120MM
	CHODNÍKOVÝ OBRUBNÍK - 150/250/1000MM - PODSTUPNICE 20MM (VE SJEZDECH 30MM)
	ZÁHONOVÝ OBRUBNÍK 100/250/1000MM - PODSTUPNICE 00MM
	ZÁHONOVÝ OBRUBNÍK 80/250/1000MM - PODSTUPNICE 60MM
	ZÁHONOVÝ OBRUBNÍK 80/250/1000MM - PODSTUPNICE 00MM
	CHODNÍKOVÝ OBRUBNÍK - KO 80/300/155/1000MM
	BEZBERIEROVÝ OBRUBNÍK
	ODVODŇOVACÍ PROUŽEK ZE ŽULOVÝCH KOSTEK DO BET. LOŽE, ŠÍŘE 0,25m
	RIGOL ZE ŽULOVÝCH KOSTEK DO BET. LOŽE, ŠÍŘE 0,5m
	RIGOL Z BET. TVAROVKY, ŠÍŘE CCA 600MM DO BETONOVÉHO LOŽE
	MIKROŠTĚRBOŇOVÁ TROUBA, D400
	ULIČNÍ DEŠŤOVÁ VPUSŤ, DLE ČSN EN 124 MRŽ 160x500x500MM, TRÍDA DOPRAVNÍHO ZATÍŽENÍ D400 (RÁM-POKLOP)
	PŘÍPOJKA ULIČNÍ VPUSŤI DN 200, SN 8
	SVODIDLO JEDNOSTRANNÉ (OCELOVÉ) - ÚROVEŇ ZADRŽENÍ N2
	PŘÍČNÝ PROPUSTEK (ŠIKMÉ ČELO / VTKOVÝ OBJEKT)
	MOSTNÍ ŽABRDLÍ (OCELOVÉ)
	VYTYČOVACÍ BODY KOM. - VRCHOLY TEČNOVÉHO POLYGONU (S-JTSK)

	DOPRAVNÍ ZANČENÍ STÁVAJÍCÍ - VYMĚNA
	DOPRAVNÍ ZANČENÍ STÁVAJÍCÍ - RUŠENÉ
	DOPRAVNÍ ZANČENÍ NOVÉ NÁVRŽENÉ

LEGENDA PLOCH - NÁVRH:

	KONSTRUKCE "A" - VOZOVKA - JÍZDNÍ PRUH, OKRUŽNÍ KŘÍŽOVATKA ASFALTOBETON
	KONSTRUKCE "A" - VOZOVKA - MÍSTNÍ KOMUNIKACE ASFALTOBETON
	KONSTRUKCE "B" - VOZOVKA - JÍZDNÍ PRUH, ASFALTOBETON
	KONSTRUKCE "11" - VOZOVKA - INTRAVILÁN - rekonstrukce krytu
	KONSTRUKCE "13" - VOZOVKA - INTRAVILÁN - kompletní rekonstrukce
	KONSTRUKCE "E1" - VOZOVKA - EXTRAVILÁN - rekonstrukce krytu
	KONSTRUKCE "E3" - VOZOVKA - EXTRAVILÁN - kompletní rekonstrukce
	KONSTRUKCE "OS" - SMĚROVACÍ OSTRUVEK - DLÁŽĚNÝ KRYT
	KONSTRUKCE "ZA" - AUTOBUSOVÁ ZASTÁVKA, Odstavná stání - DLÁŽĚNÝ KRYT
	KONSTRUKCE "SJ" - SJEZD - DLÁŽĚNÝ KRYT
	KONSTRUKCE "CH" - CHODNÍK - DLÁŽĚNÝ KRYT
	ZÁSYP ZA SILIČNÍ OBRUBOU, NEZPEVNĚNÝ SJEZD - ŠTĚRKODRŤ
	NEZPEVNĚNÁ KRANICE - ASFALTOVÝ RECYKLÁT
	HMATOVÉ ÚPRAVY
	VEGETAČNÍ ÚPRAVY

	HRANICE STAVBY
	POLOHA SOND
	KS 1
	JV 1
	VS 1
	PP 1
	JV 1 (GS)

LEGENDA - STÁVAJÍCÍ SÍTĚ NEOVĚŘENÉ


	SDĚLOVACÍ VEDENÍ - METALICKÝ KABEL nezaměřená poloha, neprovozovaná síť
	VEDENÍ VEŘEJNÉHO OSVĚTLENÍ - PODZEMNÍ

LEGENDA - STÁVAJÍCÍ SÍTĚ OVĚŘENÉ

	VODOVOD
	SDĚLOVACÍ VEDENÍ - ZAMĚŘENÝ PRŮBĚH OPTICKÉHO KABELU
	VEDENÍ VEŘEJNÉHO OSVĚTLENÍ - PODZEMNÍ
	VEDENÍ VEŘEJNÉHO OSVĚTLENÍ - NADZEMNÍ
	PLYNOVOD NTL
	PLYNOVOD STL
	PLYNOVOD VTL
	JEDNOTNÁ KANALIZACE
	VEDENÍ NÍZKÉHO NAPĚTÍ - NN DO 1 KV - PODZEMNÍ
	VEDENÍ NÍZKÉHO NAPĚTÍ - NN DO 1 KV - NADZEMNÍ
	VEDENÍ VYSOKÉHO NAPĚTÍ - VN DO 35 KV - PODZEMNÍ
	VEDENÍ VYSOKÉHO NAPĚTÍ - VN DO 35 KV - NADZEMNÍ

LEGENDA - OCHRANNÁ PÁSMA

	HRANICE OCHRANNÉHO PÁSMA LESA
	HRANICE BIOKORIDORU
	HRANICE ZÁTOPOVÉHO ÚZEMÍ Q100
	HRANICE PODDOLOVANÉ ÚZEMÍ
	HRANICE TECHNICKÉHO OCHRANNÉHO PÁSMA

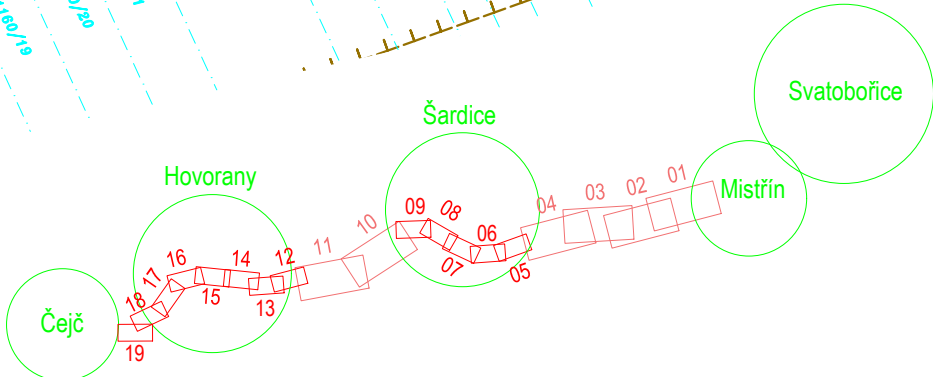


ČÍSLO ZMĚNY	DATUM ZMĚNY	POPIS/OBSAH ZMĚNY	PODPIS

II/422 SVATOBOŘICE-MISTŘÍN – KŘÍŽ S II/380

název akce	
stavební objekt	
Správa a údržba silnic Jihomoravského kraje, p.o.k. Žerotínovo náměstí 449/3 602 00 Brno	
objednatel	spolupráce
Svatobořice-Mistřín, Šardice, Hovorany, Čejč místo stavby	Jihomoravský kraj
e-mail : dik@dik - hk.cz, http : www.dik-hk.cz	

Situace stavby koordinací - část 01		1:1000 měřítko	DSP / PDPS stupeň
výkres			
ING. M. BURIANEC kontroloval	ING. M. BURIANEC hlavní inženýr projektu	A083/17 číslo zakázky	B.2.2
Bc. L. NOVOTNÝ zodpovědný projektant	vedoucí projektant	04/2018 datum	

Tato dokumentace ve stupni DSP/PDPS nenahrazuje RDS a nelze dle ní stavbu realizovat. Provedení RDS objednatel nezajišťuje.

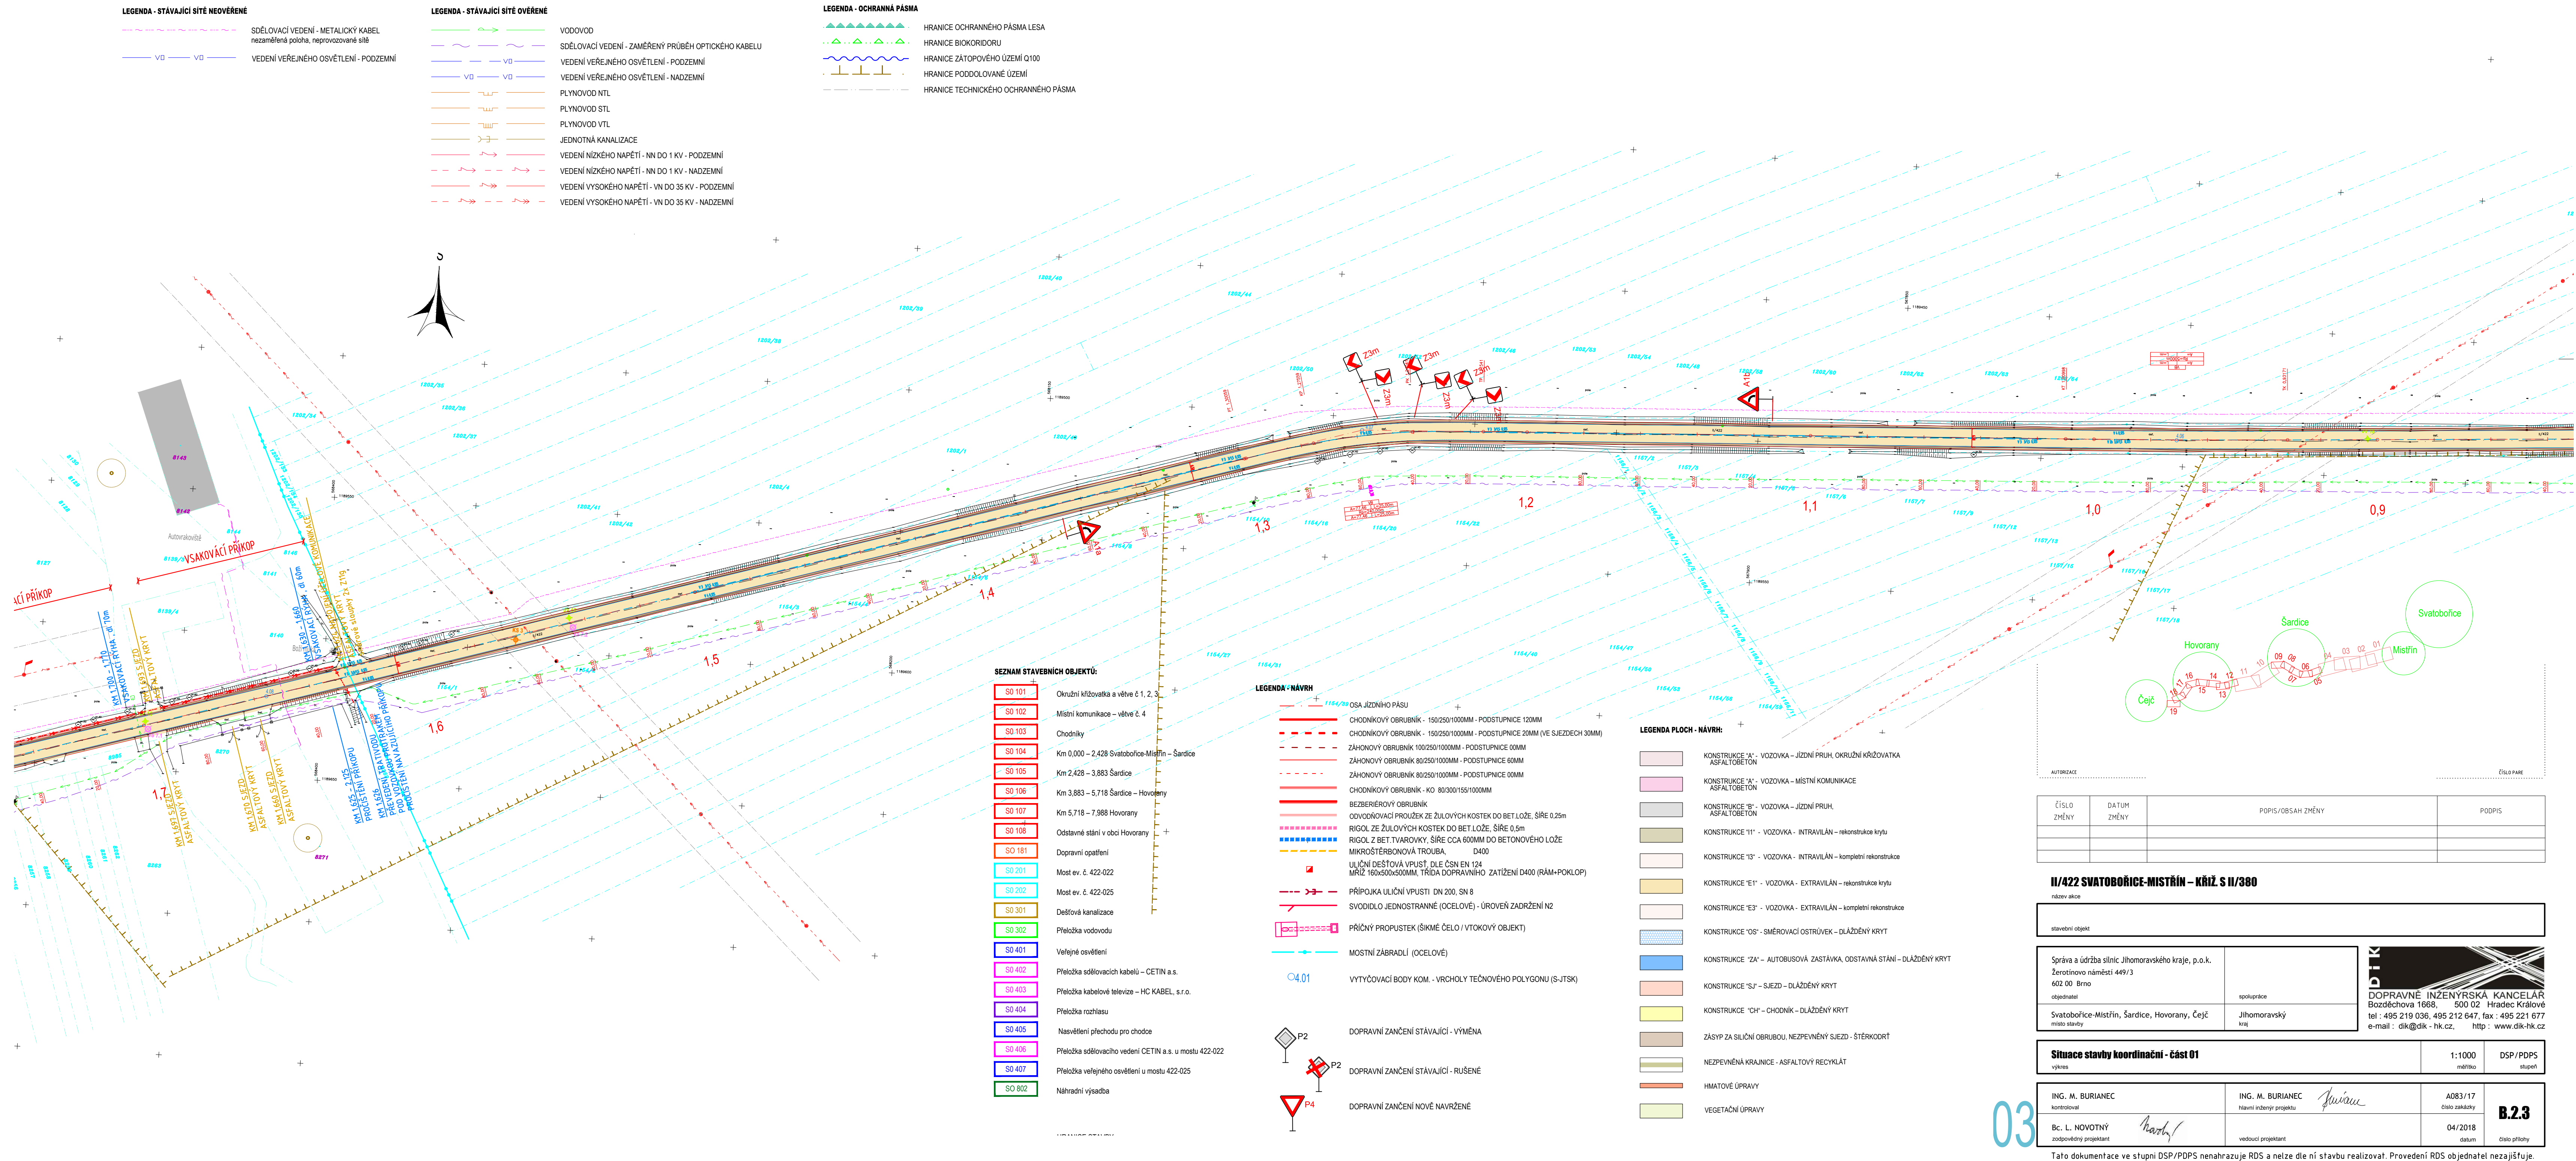

LEGENDA PLOCH - NÁVRH:

- KONSTRUKCE "A" - VOZOVKA - JÍZDNÍ PRUH, OKRÚŽNÍ KŘÍŽOVATKA
ASFALTOBETON
- KONSTRUKCE "A" - VOZOVKA - MÍSTNÍ KOMUNIKACE
ASFALTOBETON
- KONSTRUKCE "B" - VOZOVKA - JÍZDNÍ PRUH
ASFALTOBETON
- KONSTRUKCE "11" - VOZOVKA - INTRAVILÁN - rekonstrukce krytu
- KONSTRUKCE "13" - VOZOVKA - INTRAVILÁN - kompletní rekonstrukce
- KONSTRUKCE "E1" - VOZOVKA - EXTRAVILÁN - rekonstrukce krytu
- KONSTRUKCE "E3" - VOZOVKA - EXTRAVILÁN - kompletní rekonstrukce
- KONSTRUKCE "OS" - SMĚROVACÍ OSTRŮVEK - DLÁŽĚNÝ KRYT
- KONSTRUKCE "ZA" - AUTOBUSOVÁ ZASTÁVKA, ODAVNÁ STÁNÍ - DLÁŽĚNÝ KRYT
- KONSTRUKCE "SJ" - SJEZD - DLÁŽĚNÝ KRYT
- KONSTRUKCE "CH" - CHODNÍK - DLÁŽĚNÝ KRYT
- ZÁSYP ZA SILIČNÍ OBRUBOU, NEZPEVNĚNÝ SJEZD - ŠTERKODRT
- NEZPEVNĚNÁ KRAJNICE - ASFALTOVÝ RECYKLÁT
- HMATOVÉ ÚPRAVY
- VEGETAČNÍ ÚPRAVY

SEZNAM STAVEBNÍCH OBJEKTŮ:

- S0 101 Okružní křižovatka a větve č. 1, 2, 3
- S0 102 Místní komunikace - větve č. 4
- S0 103 Chodníky
- S0 104 Km 0,000 - 2,428 Svatobořice-Mistřín - Šardice
- S0 105 Km 2,428 - 3,883 Šardice
- S0 106 Km 3,883 - 5,718 Šardice - Hovorany
- S0 107 Km 5,718 - 7,988 Hovorany
- S0 108 Odstavné stání v obci Hovorany
- S0 181 Dopravní opatření
- S0 201 Most ev. č. 422-022
- S0 202 Most ev. č. 422-025
- S0 301 Dešťová kanalizace
- S0 302 Přeložka vodovodu
- S0 401 Veřejné osvětlení
- S0 402 Přeložka sdělovacích kabelů - CETIN a.s.
- S0 403 Přeložka kabelové televize - HC KABEL, s.r.o.
- S0 404 Přeložka rozhlasu
- S0 405 Nasvětlení přechodu pro chodce
- S0 406 Přeložka sdělovacího vedení CETIN a.s. u mostu 422-022
- S0 407 Přeložka veřejného osvětlení u mostu 422-025
- S0 802 Náhradní výsadba

LEGENDA - NÁVRH

- OSA JÍZDNÍHO PÁSU
- CHODNÍKOVÝ OBRUBNÍK - 150/250/1000MM - PODSTUPNICE 120MM
- CHODNÍKOVÝ OBRUBNÍK - 150/250/1000MM - PODSTUPNICE 20MM (VE SJEZDECH 30MM)
- ZÁHONOVÝ OBRUBNÍK 100/250/1000MM - PODSTUPNICE 00MM
- ZÁHONOVÝ OBRUBNÍK 80/250/1000MM - PODSTUPNICE 60MM
- ZÁHONOVÝ OBRUBNÍK 80/250/1000MM - PODSTUPNICE 00MM
- CHODNÍKOVÝ OBRUBNÍK - KO 80/300/150/1000MM
- BEZBEREŘOVÝ OBRUBNÍK
- ODVOZOVACÍ PROLŮZEK ZE ŽULOVÝCH KOSTEK DO BET. LOŽE, ŠÍŘE 0,25m
- RIGOL ZE ŽULOVÝCH KOSTEK DO BET. LOŽE, ŠÍŘE 0,5m
- RIGOL Z BET. TVAROVKY, ŠÍŘEcca 600MM DO BETONOVÉHO LOŽE
- MIKROŠTĚRBOŇOVÁ TROUBA D400
- ULIČNÍ DEŠŤOVÁ VPUST, DLE ČSN EN 124
- MŘÍŽ 160x500x50MM, TRIDA DOPRAVNÍHO ZATÍŽENÍ D400 (RAM+POKLOP)
- PŘÍPOJKA ULIČNÍ VPUSTI DN 200, SN 8
- SVODIDLO JEDNOSTRANNÉ (OCELOVÉ) - ÚROVEŇ ZADRŽENÍ N2
- PŘÍČNÝ PROPUSTEK (ŠIKMÉ ČELO / VTOKOVÝ OBJEKT)
- MOSTNÍ ZÁBRADLÍ (OCELOVÉ)
- VYTYČOVACÍ BODY KOM. - VRCHOLY TEČNOVÉHO POLYGONU (S-JTSK)
- P2 DOPRAVNÍ ZANČENÍ STÁVAJÍCÍ - VYMĚNA
- P2 DOPRAVNÍ ZANČENÍ STÁVAJÍCÍ - RUŠENÉ
- P4 DOPRAVNÍ ZANČENÍ NOVÉ NAVRŽENÉ

LEGENDA - OCHRANNÁ PÁSMO

- HRANICE OCHRANNÉHO PÁSMO LESA
- HRANICE BIODIVERZITY
- HRANICE ZÁTOPOVÉHO ÚZEMÍ Q100
- HRANICE PODDOLOVANÉ ÚZEMÍ
- HRANICE TECHNICKÉHO OCHRANNÉHO PÁSMO

LEGENDA - STÁVAJÍCÍ SÍTĚ NEOVĚŘENÉ

- SDĚLOVACÍ VEDENÍ - METALICKÝ KABEL
nezaměřená poloha, neprovozovaná síť
- VEDENÍ VEŘEJNÉHO OSVĚTLENÍ - PODZEMNÍ

LEGENDA - STÁVAJÍCÍ SÍTĚ OVĚŘENÉ

- VODOVOD
- SDĚLOVACÍ VEDENÍ - ZAMĚŘENÝ PRŮBĚH OPTICKÉHO KABELU
- VEDENÍ VEŘEJNÉHO OSVĚTLENÍ - PODZEMNÍ
- VEDENÍ VEŘEJNÉHO OSVĚTLENÍ - NADZEMNÍ
- PLYNOVOD NTL
- PLYNOVOD VTL
- JEDNOTNÁ KANALIZACE
- VEDENÍ NÍZKÉHO NAPĚTÍ - NN DO 1 KV - PODZEMNÍ
- VEDENÍ NÍZKÉHO NAPĚTÍ - NN DO 1 KV - NADZEMNÍ
- VEDENÍ VYSOKÉHO NAPĚTÍ - VN DO 35 KV - PODZEMNÍ
- VEDENÍ VYSOKÉHO NAPĚTÍ - VN DO 35 KV - NADZEMNÍ

- HRANICE STAVBY
- POLOHA SOND
- KS 1 JV 1
- VS 1 PP 1
- JV 1 (GS)

ČÍSLO ZMĚNY	DATUM ZMĚNY	POPIS/OBSAH ZMĚNY	PODPIS

II/422 SVATOBORČICE-MISTŘÍN - KŘÍŽ S II/380

název akce			
stavební objekt			
Správa a údržba silnic Jihomoravského kraje, p.o.k. Žerotínovo náměstí 449/3 602 00 Brno		spolupráce	 DOPRAVNÍ INŽENÝRSKÁ KANCELÁŘ Bordáčova 1668 500 02 Hradec Králové tel : 495 219 036, 495 212 647, fax : 495 221 677 e-mail : dik@dik - hk.cz, http : www.dik-hk.cz
objednatel			
Svatobořice-Mistřín, Šardice, Hovorany, Čejč	Jihomoravský kraj		
místo stavby			

Situace stavby koordinační - část 01		1:1000 měřítko	DSP/PDPS stupeň
výkres			
ING. M. BURIANEC kontroloval	ING. M. BURIANEC hlavní inženýr projektu	A083/17 číslo zakázky	B.2.4
Bc. L. NOVOTNÝ zodpovědný projektant	vedoucí projektant	04/2018 datum	

Tato dokumentace ve stupni DSP/PDPS nenahrazuje RDS a nelze dle ní stavbu realizovat. Provedení RDS objednatel nezajišťuje.

