


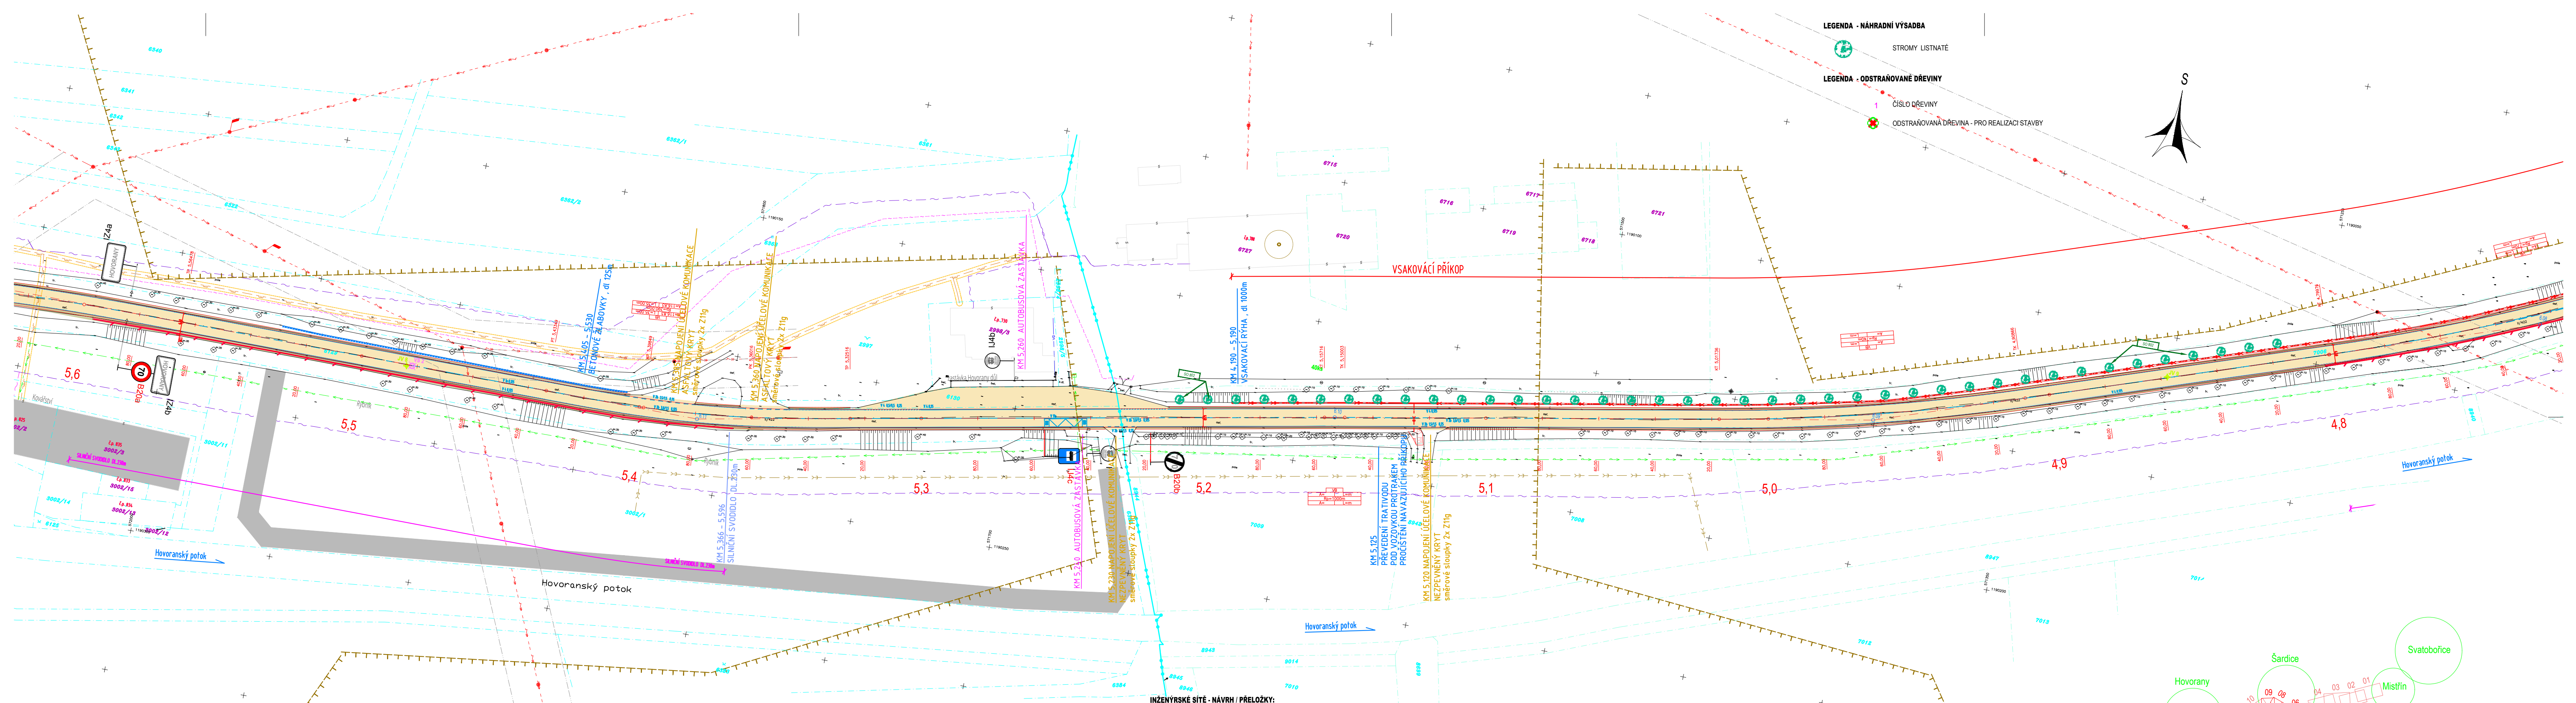

LEGENDA PLOCH - NÁVRH:

- KONSTRUKCE "A" - VOZOVKA - JÍZDNÍ PRUH, OKRUŽNÍ KŘÍŽOVATKA, ASFALTOBETON
- KONSTRUKCE "A" - VOZOVKA - MÍSTNÍ KOMUNIKACE, ASFALTOBETON
- KONSTRUKCE "B" - VOZOVKA - JÍZDNÍ PRUH, ASFALTOBETON
- KONSTRUKCE "11" - VOZOVKA - INTRAVILÁN - rekonstrukce krytu
- KONSTRUKCE "13" - VOZOVKA - INTRAVILÁN - kompletní rekonstrukce
- KONSTRUKCE "E1" - VOZOVKA - EXTRAVILÁN - rekonstrukce krytu
- KONSTRUKCE "E3" - VOZOVKA - EXTRAVILÁN - kompletní rekonstrukce
- KONSTRUKCE "OS" - SMĚROVACÍ OSTRŮVEK - DLÁŽĚNÝ KRYT
- KONSTRUKCE "ZA" - AUTOBUSOVÁ ZASTÁVKA, ODDAVNÁ STÁNÍ - DLÁŽĚNÝ KRYT
- KONSTRUKCE "SJ" - SJEZD - DLÁŽĚNÝ KRYT
- KONSTRUKCE "CH" - CHODNÍK - DLÁŽĚNÝ KRYT
- ZÁSYP ZA SILNICÍ OBRUBOU, NEZPEVNĚNÝ SJEZD - ŠTĚRKODRŮ
- NEZPEVNĚNÁ KRAJNICE - ASFALTOVÝ RECYKLÁT
- HMATOVÉ ÚPRAVY
- VEGETAČNÍ ÚPRAVY

SEZNAM STAVEBNÍCH OBJEKTŮ:

- S0 101 Okružní křižovatka a větve č. 1, 2, 3
- S0 102 Místní komunikace - větve č. 4
- S0 103 Chodníky
- S0 104 Km 0,000 - 2,428 Svatobořice-Mistřín - Šardice
- S0 105 Km 2,428 - 3,883 Šardice
- S0 106 Km 3,883 - 5,718 Šardice - Hovorany
- S0 107 Km 5,718 - 7,988 Hovorany
- S0 108 Odstavné stání v obci Hovorany
- S0 181 Dopravní opatření
- S0 201 Most ev. č. 422-022
- S0 202 Most ev. č. 422-025
- S0 301 Přeložka kanalizace
- S0 302 Přeložka vodovodu
- S0 401 Veřejné osvětlení
- S0 402 Přeložka sdělovacích kabelů - CETIN a.s.
- S0 403 Přeložka kabelové televize - HC KABEL, s.r.o.
- S0 404 Přeložka rozhlasu
- S0 405 Nasvětlení přechodu pro chodce
- S0 406 Přeložka sdělovacího vedení CETIN a.s. u mostu 422-022
- S0 407 Přeložka veřejného osvětlení u mostu 422-025
- S0 802 Náhradní výsadba

LEGENDA - NÁVRH

- OSA JÍZDNÍHO PÁŠU
- CHODNÍKOVÝ OBRUBNÍK - 150/250/1000MM - PODSTUPNICE 120MM
- CHODNÍKOVÝ OBRUBNÍK - 150/250/1000MM - PODSTUPNICE 20MM (VE SJEZDECH 30MM)
- ZÁHONOVÝ OBRUBNÍK 100/250/1000MM - PODSTUPNICE 60MM
- ZÁHONOVÝ OBRUBNÍK 80/250/1000MM - PODSTUPNICE 60MM
- ZÁHONOVÝ OBRUBNÍK 80/250/1000MM - PODSTUPNICE 60MM
- CHODNÍKOVÝ OBRUBNÍK - KO 80/300/155/1000MM
- BEZBERIEROVÝ OBRUBNÍK
- ODVODŇOVACÍ PROLUŽEK ZE ŽULOVÝCH KOSTEK DO BET. LŮŽE, ŠÍŘE 0,25m
- RIGOL ZE ŽULOVÝCH KOSTEK DO BET. LŮŽE, ŠÍŘE 0,5m
- RIGOL Z BET. TVAROVKY, ŠÍŘE CCA 600MM DO BETONOVÉHO LŮŽE
- MIKROŠTĚBONOVÁ TROUBA, D400
- ULIČNÍ DEŠŤOVÁ VPUŠT, DLE ČSN EN 124
- MŘÍŽ 160x500x50MM, TŘÍDA DOPRAVNÍHO ZATÍŽENÍ D400 (RÁM+POKLAP)
- PŘÍPOJKA ULIČNÍ VPUŠTI DN 200, SN 8
- SVODIDLO JEDNOSTRANNÉ (OCELOVÉ) - ÚROVEŇ ZADRŽENÍ N2

LEGENDA - STÁVAJÍCÍ SÍTĚ NEOVĚŘENÉ

- PŘÍČNÝ PROPUSTEK (ŠIKMÉ ČELO / VTKOVÝ OBJEKT)
- MOSTNÍ ŽÁBRADLÍ (OCELOVÉ)
- VYTYČOVACÍ BODY KOM. - VRCHOLY TEČNOVÉHO POLYGONU (S-JTSK)

- P2 DOPRAVNÍ ZNAČENÍ STÁVAJÍCÍ - VYMĚNA
- P2 DOPRAVNÍ ZNAČENÍ STÁVAJÍCÍ - RUŠENÉ
- P4 DOPRAVNÍ ZNAČENÍ NOVÉ NAVRŽENÉ

INŽENÝRSKÉ SÍTĚ - NÁVRH / PŘELOŽKY:

- Kanalizace - délka 32,6m
- Přeložka vodovodu - délka 102,70m
- Kabel VO
- Přeložka sdělovacího kabelu
- Přeložka kabelové televize
- PŘÍPOJKA ULIČNÍ VPUŠTI DN 200, SN 8
- VEŘEJNÉ OSVĚTLENÍ
- NASVĚTLENÍ PŘECHODU

LEGENDA - STÁVAJÍCÍ SÍTĚ NEOVĚŘENÉ

- SDĚLOVACÍ VEDENÍ - METALICKÝ KABEL
- SDĚLOVACÍ VEDENÍ - NEZAMĚŘENÁ POLOHA, NEPROVOZOVANÉ SÍTĚ
- VEDENÍ VEŘEJNÉHO OSVĚTLENÍ - PODZEMNÍ

LEGENDA - STÁVAJÍCÍ SÍTĚ OVĚŘENÉ

- VODOVOD
- SDĚLOVACÍ VEDENÍ - ZAMĚŘENÝ PRŮBĚH OPTICKÉHO KABELU
- VEDENÍ VEŘEJNÉHO OSVĚTLENÍ - PODZEMNÍ
- VEDENÍ VEŘEJNÉHO OSVĚTLENÍ - NADZEMNÍ
- PLYNOVOD NTL
- PLYNOVOD STL
- PLYNOVOD VTL
- JEDNOTNÁ KANALIZACE
- VEDENÍ NÍZKÉHO NAPĚTÍ - NN DO 1 KV - PODZEMNÍ
- VEDENÍ NÍZKÉHO NAPĚTÍ - NN DO 1 KV - NADZEMNÍ
- VEDENÍ VYSOKÉHO NAPĚTÍ - VN DO 35 KV - PODZEMNÍ
- VEDENÍ VYSOKÉHO NAPĚTÍ - VN DO 35 KV - NADZEMNÍ

LEGENDA - OCHRANNÁ PÁSMA



- HRANICE OCHRANNÉHO PÁSMA LESA
- HRANICE BIOKORIDORU
- HRANICE ZATOPOVÉHO ÚZEMÍ Q100
- HRANICE PODOLOVANÉ ÚZEMÍ
- HRANICE TECHNIČKÉHO OCHRANNÉHO PÁSMA

LEGENDA - NÁHRADNÍ VÝSADBA

- STROMY LISTNATÉ

LEGENDA - ODSTRANOVANÉ DŘEVINY

- ČÍSLO DŘEVINY
- ODSTRANOVANÁ DŘEVINA - PRO REALIZACI STAVBY

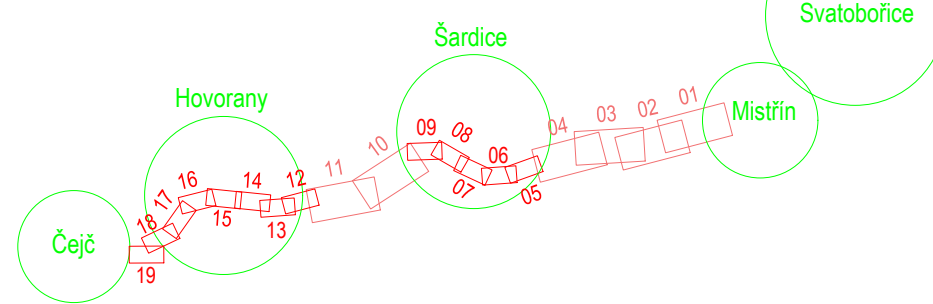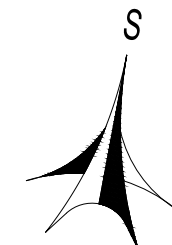

ČÍSLO ZMĚNY	DATUM ZMĚNY	POPIS/OBSAH ZMĚNY	PODPIS

II/422 SVATOBORICE-MISTŘÍN - KŘÍŽ S II/380

název akce	
stavební objekt	
Správa a údržba silnic Jihomoravského kraje, p.o.k. Žerotínova náměstí 449/3 602 00 Brno	spolupráce
objednatel Svatobořice-Mistřín, Šardice, Hovorany, Čejč místo stavby	Jihomoravský kraj



Situace stavby koordinační - část 01	1:1000 měřítko	DSP / PDPS stupeň
vykres		
ING. M. BURIANEC kontroloval	ING. M. BURIANEC Hlavní inženýr projektu	A083/17 číslo zakázky
Bc. L. NOVOTNÝ zodpovědný projektant	vedoucí projektant	04/2018 datum
		B.2.11 číslo přílohy

Tato dokumentace ve stupni DSP/PDPS nenahrazuje RDS a nelze dle ní stavbu realizovat. Provedení RDS objednatel nezajišťuje.

INŽENÝRSKÉ SÍTĚ - NÁVRH / PŘELOŽKY:

- Kanalizace - délka 32,6m
- Přeložka vodovodu - délka 102,70m
- Kabel VO
- Přeložka sdělovacího kabelu
- Přeložka kabelové televize
- PŘÍPOJKA ULIČNÍ VPUSTI DN 200, SN 8
- VEŘEJNÉ OSVĚTLENÍ
- NASVĚTLENÍ PŘECHODU

LEGENDA - NÁHRADNÍ VÝSADBA

- STROMY LISTNATÉ
- LEGENDA - ODSTRAŇOVANÉ DŘEVINY
- ČÍSLO DŘEVINY
- ODSTRAŇOVANÁ DŘEVINA - PRO REALIZACI STAVBY

LEGENDA - OCHRANNÁ PÁSMA

- HRANICE OCHRANNÉHO PÁSMU LESA
- HRANICE BIKOKORIDORU
- HRANICE ZÁTOPOVÉHO ÚZEMÍ Q100
- HRANICE PODDOLOVANÉ ÚZEMÍ
- HRANICE TECHNICKÉHO OCHRANNÉHO PÁSMU

LEGENDA - STÁVAJÍCÍ SÍTĚ NEOVĚŘENÉ

- SDĚLOVACÍ VEDENÍ - METALICKÝ KABEL
- SDĚLOVACÍ VEDENÍ - NEZAMĚŘENÁ POLOHA, NEPROVOZOVANÉ SÍTĚ
- VEDENÍ VEŘEJNÉHO OSVĚTLENÍ - PODZEMNÍ

LEGENDA - STÁVAJÍCÍ SÍTĚ OVĚŘENÉ

- VODOVOD
- SDĚLOVACÍ VEDENÍ - ZAMĚŘENÝ PRŮBĚH OPTICKÉHO KABELU
- VEDENÍ VEŘEJNÉHO OSVĚTLENÍ - PODZEMNÍ
- VEDENÍ VEŘEJNÉHO OSVĚTLENÍ - NADZEMNÍ
- PLYNOVOD NTL
- PLYNOVOD STL
- PLYNOVOD VTL
- JEDNOTNÁ KANALIZACE
- VEDENÍ NÍZKÉHO NAPĚTÍ - NN DO 1 KV - PODZEMNÍ
- VEDENÍ NÍZKÉHO NAPĚTÍ - NN DO 1 KV - NADZEMNÍ
- VEDENÍ VYSOKÉHO NAPĚTÍ - VN DO 35 KV - PODZEMNÍ
- VEDENÍ VYSOKÉHO NAPĚTÍ - VN DO 35 KV - NADZEMNÍ

LEGENDA - STÁVAJÍCÍ SÍTĚ OVĚŘENÉ

- VODOVOD
- SDĚLOVACÍ VEDENÍ - ZAMĚŘENÝ PRŮBĚH OPTICKÉHO KABELU
- VEDENÍ VEŘEJNÉHO OSVĚTLENÍ - PODZEMNÍ
- VEDENÍ VEŘEJNÉHO OSVĚTLENÍ - NADZEMNÍ
- PLYNOVOD NTL
- PLYNOVOD STL
- PLYNOVOD VTL
- JEDNOTNÁ KANALIZACE
- VEDENÍ NÍZKÉHO NAPĚTÍ - NN DO 1 KV - PODZEMNÍ
- VEDENÍ NÍZKÉHO NAPĚTÍ - NN DO 1 KV - NADZEMNÍ
- VEDENÍ VYSOKÉHO NAPĚTÍ - VN DO 35 KV - PODZEMNÍ
- VEDENÍ VYSOKÉHO NAPĚTÍ - VN DO 35 KV - NADZEMNÍ

LEGENDA PLOCH - NÁVRH:


- KONSTRUKCE "A" - VOZOVKA - JÍZDNÍ PRUH, OKRUŽNÍ KŘÍŽOVATKA
- KONSTRUKCE "A" - VOZOVKA - MÍSTNÍ KOMUNIKACE
- KONSTRUKCE "B" - VOZOVKA - JÍZDNÍ PRUH
- KONSTRUKCE "I1" - VOZOVKA - INTRAVILÁN - rekonstrukce krytu
- KONSTRUKCE "I3" - VOZOVKA - INTRAVILÁN - kompletní rekonstrukce
- KONSTRUKCE "E1" - VOZOVKA - EXTRAVILÁN - rekonstrukce krytu
- KONSTRUKCE "E3" - VOZOVKA - EXTRAVILÁN - kompletní rekonstrukce
- KONSTRUKCE "OS" - SMĚROVACÍ OSTRŮVEK - DLÁŽĚNÝ KRYT
- KONSTRUKCE "ZA" - AUTOBUSOVÁ ZASTÁVKA, Odstavná stání - DLÁŽĚNÝ KRYT
- KONSTRUKCE "SJ" - SJEZD - DLÁŽĚNÝ KRYT
- KONSTRUKCE "CH" - CHODNÍK - DLÁŽĚNÝ KRYT
- ZÁSP Z SILNIČNÍ OBRUBOU, NEZPEVNĚNÝ SJEZD - ŠTERKODRT
- NEZPEVNĚNÁ KRAJNICE - ASFALTOVÝ RECYKLÁT
- HMATOVÉ ÚPRAVY
- VEGETAČNÍ ÚPRAVY

SEZNAM STAVEBNÍCH OBJEKTŮ:

- SO 101 Okružní křižovatka a větve č. 1, 2, 3
- SO 102 Místní komunikace - větve č. 4
- SO 103 Chodníky
- SO 104 Km 0,000 - 2,428 Svatobořice-Mistřín - Šardice
- SO 105 Km 2,428 - 3,883 Šardice
- SO 106 Km 3,883 - 5,718 Šardice - Hovorany
- SO 107 Km 5,718 - 7,988 Hovorany
- SO 108 Odstavná stání v obci Hovorany
- SO 181 Dopravní opatření
- SO 201 Most ev. č. 422-022
- SO 202 Most ev. č. 422-025
- SO 301 Dešťová kanalizace
- SO 302 Přeložka vodovodu
- SO 401 Veřejné osvětlení
- SO 402 Přeložka sdělovacích kabelů - CETIN a.s.
- SO 403 Přeložka kabelové televize - HC KABEL, s.r.o.
- SO 404 Přeložka rozlihu
- SO 405 Nasvětlení přechodu pro chodce
- SO 406 Přeložka sdělovacího vedení CETIN a.s. u mostu 422-022
- SO 407 Přeložka veřejného osvětlení u mostu 422-025
- SO 802 Náhradní výsadba

LEGENDA - NÁVRH

- OSA JÍZDNÍHO PÁSU
- CHODNÍKOVÝ OBRUBNÍK - 150/250/1000MM - PODSTUPNICE 120MM
- CHODNÍKOVÝ OBRUBNÍK - 150/250/1000MM - PODSTUPNICE 20MM (VE SJEZDECH 30MM)
- ZÁHONOVÝ OBRUBNÍK 100/250/1000MM - PODSTUPNICE 00MM
- ZÁHONOVÝ OBRUBNÍK 80/250/1000MM - PODSTUPNICE 60MM
- ZÁHONOVÝ OBRUBNÍK 80/250/1000MM - PODSTUPNICE 00MM
- CHODNÍKOVÝ OBRUBNÍK - KO 80/300/155/1000MM
- BEZBERÉROVÝ OBRUBNÍK
- ODVODŇOVACÍ PROUZEK ZE ŽULOVÝCH KOSTEK DO BET. LOŽE. ŠÍŘE 0,25m
- RIGOL ZE ŽULOVÝCH KOSTEK DO BET. LOŽE. ŠÍŘE 0,5m
- RIGOL Z BET.TVAROVKY. ŠÍŘE CCA 600MM DO BETONOVÉHO LOŽE
- MIKROŠTERBONOVÁ TROUBA, D400
- ULIČNÍ DEŠŤOVÁ VPUSTĚ DLE ČSN EN 124
- MŘÍŽ 160x500x300MM, TRÍDA DOPRAVNÍHO ZATÍŽENÍ D400 (ŘAM+POKLOP)
- PŘÍPOJKA ULIČNÍ VPUSTI DN 200, SN 8
- SVODIDLO JEDNOSTRANNÉ (OCELOVÉ) - ÚROVEŇ ZADRŽENÍ N2
- PŘÍČNÝ PROPUSTEK (ŠIKMÉ ČELO / VTKOVÝ OBJEKT)
- MOSTNÍ ZÁBRADLÍ (OCELOVÉ)
- VYTYČOVACÍ BODY KOM. - VRCHOLY TEČNOVÉHO POLYGONU (S-JTSK)
- DOPRAVNÍ ZNAČENÍ STÁVAJÍCÍ - VÝMĚNA
- DOPRAVNÍ ZNAČENÍ STÁVAJÍCÍ - RUŠENÉ
- DOPRAVNÍ ZNAČENÍ NOVĚ NAVRŽENÉ

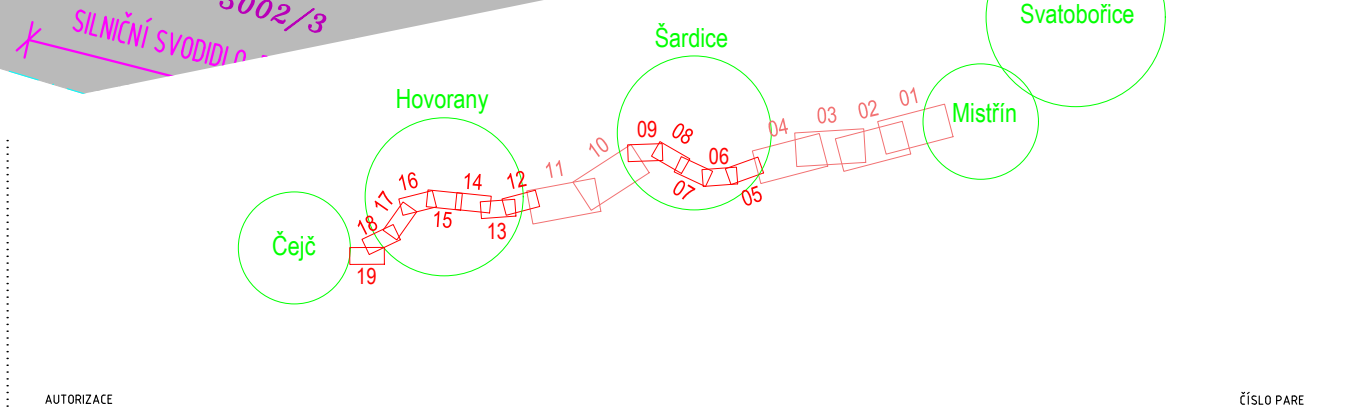


ČÍSLO ZMĚNY	DATUM ZMĚNY	POPIS/OBSAH ZMĚNY	PODPIS

II/422 SVATOBOŘICE-MISTŘÍN - KŘÍŽ. S II/380

název akce	stavební objekt
Správa a údržba silnic Jihomoravského kraje, p.o.k. Žerotinovo náměstí 449/3 602 00 Brno	spolupráce
objednatel	Jihomoravský kraj
místo stavby	Svatobořice-Mistřín, Šardice, Hovorany, Čejč

Situace stavby koordinační - část 01		1:500 měřítko	DSP/PDPS stupeň
ING. M. BURIANEC kontroloval	ING. M. BURIANEC hlavní inženýr projektu	A083/17 číslo zakázky	B.2.12
Bc. L. NOVOTNÝ zodpovědný projektant	vedoucí projektant	04/2018 datum	číslo přílohy

Tato dokumentace ve stupni DSP/PDPS nenahrazuje RDS a nelze dle ní stavbu realizovat. Provedení RDS objednatel nezajišťuje.

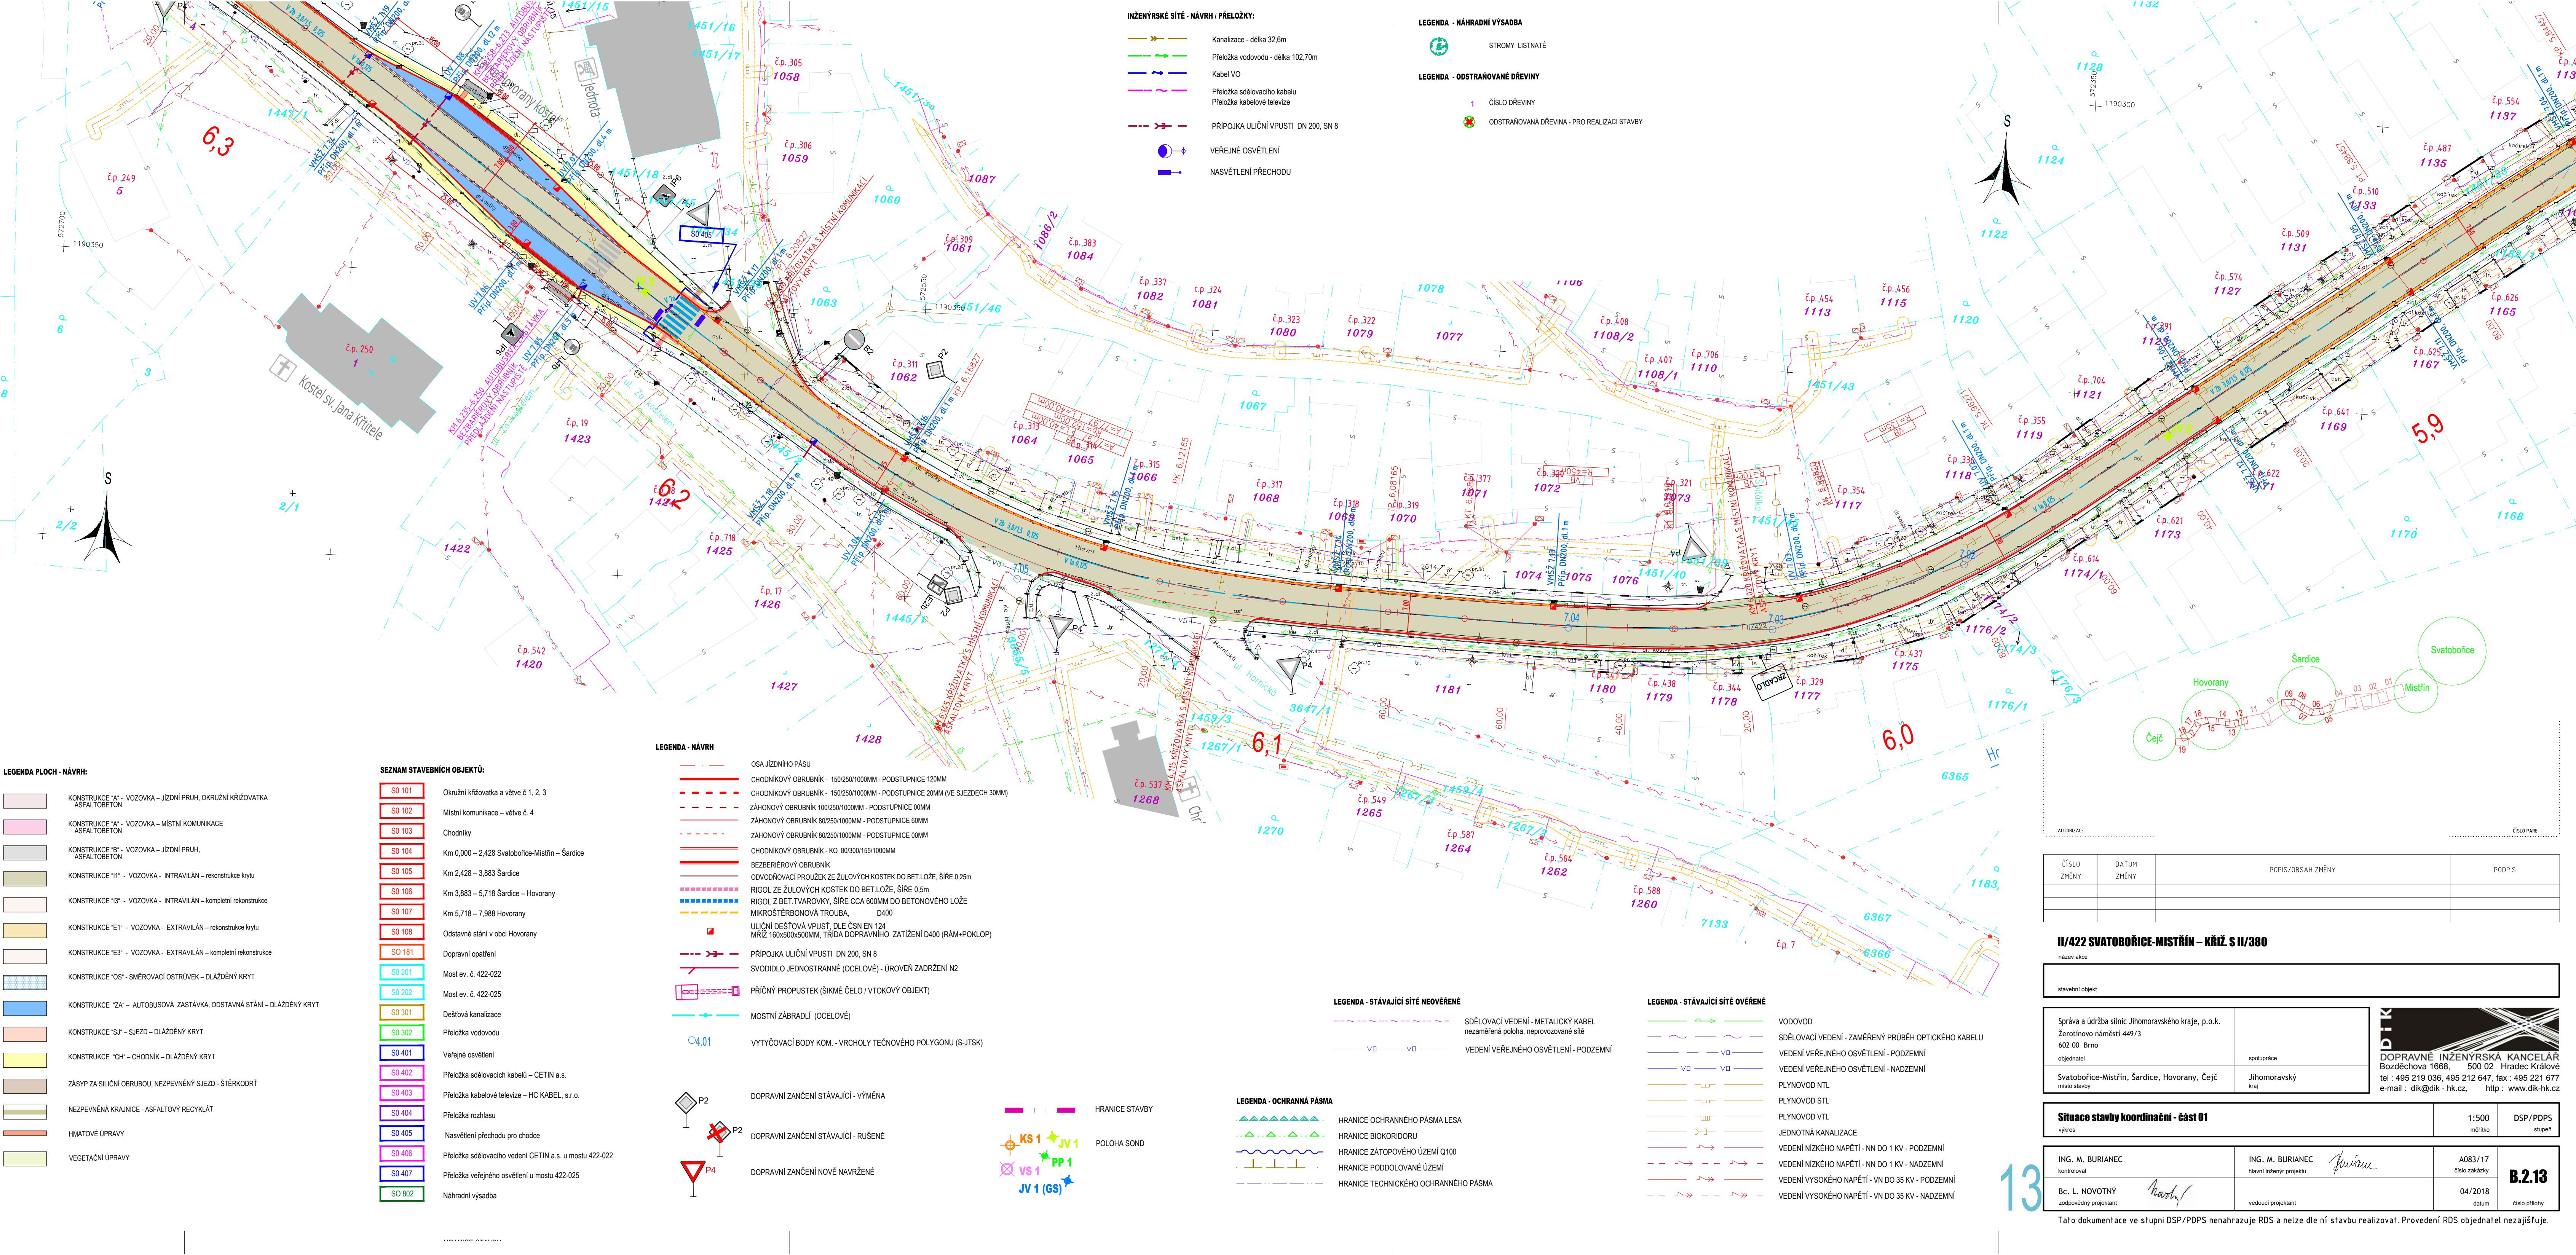

LEGENDA PLOCH - NÁVRH:

- KONSTRUKCE "A" - VOZOVKA - JÍZDNÍ PRUH, OKRUŽNÍ KŘÍŽOVATKA ASFALTOBETON
- KONSTRUKCE "A" - VOZOVKA - MÍSTNÍ KOMUNIKACE ASFALTOBETON
- KONSTRUKCE "B" - VOZOVKA - JÍZDNÍ PRUH, ASFALTOBETON
- KONSTRUKCE "I1" - VOZOVKA - INTRAVILÁN - rekonstrukce krytu
- KONSTRUKCE "I3" - VOZOVKA - INTRAVILÁN - kompletní rekonstrukce
- KONSTRUKCE "E1" - VOZOVKA - EXTRAVILÁN - rekonstrukce krytu
- KONSTRUKCE "E3" - VOZOVKA - EXTRAVILÁN - kompletní rekonstrukce
- KONSTRUKCE "OS" - SMĚROVACÍ OSTRŮVEK - DLAŽĚNÝ KRYT
- KONSTRUKCE "ZA" - AUTOBUSOVÁ ZASTÁVKA, ODSTAVNÁ STÁNÍ - DLAŽĚNÝ KRYT
- KONSTRUKCE "SJ" - SJEZD - DLAŽĚNÝ KRYT
- KONSTRUKCE "CH" - CHODNÍK - DLAŽĚNÝ KRYT
- ZÁSYP ZA SILNICÍ OBRUBOU, NEZPEVNÝ SJEZD - ŠTERKODRT
- NEZPEVNĚNÁ KRAJNICE - ASFALTOVÝ RECYKLÁT
- HMATOVÉ ÚPRAVY
- VEGETAČNÍ ÚPRAVY

SEZNAM STAVEBNÍCH OBJEKTŮ:

- | | |
|--------|--|
| S0 101 | Okružní křižovatka a větev č. 1, 2, 3 |
| S0 102 | Místní komunikace - větev č. 4 |
| S0 103 | Chodníky |
| S0 104 | Km 0,000 - 2,428 Svatobořice-Mistřín - Šardice |
| S0 105 | Km 2,428 - 3,883 Šardice |
| S0 106 | Km 3,883 - 5,718 Šardice - Hovorany |
| S0 107 | Km 5,718 - 7,988 Hovorany |
| S0 108 | Odstavné stání v obci Hovorany |
| S0 181 | Dopravní opatření |
| S0 201 | Most ev. č. 422-022 |
| S0 202 | Most ev. č. 422-025 |
| S0 301 | Dešťová kanalizace |
| S0 302 | Přeložka vodovodu |
| S0 401 | Veřejné osvětlení |
| S0 402 | Přeložka sdělovacího kabelu - CETIN a.s. |
| S0 403 | Přeložka kabelové televize - HC KABEL, s.r.o. |
| S0 404 | Přeložka rozhlasu |
| S0 405 | Nasvětlení přechodu pro chodce |
| S0 406 | Přeložka sdělovacího vedení CETIN a.s. u mostu 422-022 |
| S0 407 | Přeložka veřejného osvětlení u mostu 422-025 |
| S0 802 | Náhradní výsadb |

LEGENDA - NÁVRH

- OSA JÍZDNÍHO PÁSU
- CHODNÍKOVÝ OBRUBNÍK - 150/250/1000MM - PODSTUPNICE 120MM
- CHODNÍKOVÝ OBRUBNÍK - 150/250/1000MM - PODSTUPNICE 20MM (VE SJEZDECH 30MM)
- ZAHONOVÝ OBRUBNÍK 100/250/1000MM - PODSTUPNICE 00MM
- ZAHONOVÝ OBRUBNÍK 80/250/1000MM - PODSTUPNICE 60MM
- ZAHONOVÝ OBRUBNÍK 80/250/1000MM - PODSTUPNICE 00MM
- CHODNÍKOVÝ OBRUBNÍK - KO 80/300/155/1000MM
- BEZBEREŘOVÝ OBRUBNÍK
- ODVODŇOVACÍ PROLŮŽEK ZE ŽULOVÝCH KOSTEK DO BET. LOŽE, ŠÍŘE 0,25m
- RIGOL ZE ŽULOVÝCH KOSTEK DO BET. LOŽE, ŠÍŘE 0,5m
- RIGOL Z BET. TVAROVKY, ŠÍŘE CCA 600MM DO BETONOVÉHO LOŽE
- MIKROŠTERBOVÁ TROUBA, D400
- ULIČNÍ DEŠŤOVÁ VPUSŤ, DLE ČSN EN 124
- MŘÍŽ 160x500x500MM, TŘÍDA DOPRAVNÍHO ZATÍŽENÍ D400 (RAM+POKLOP)
- PŘÍPOJKA ULIČNÍ VPUSŤI DN 200, SN 8
- SVODIDLO JEDNOSTRANNÉ (OCELOVÉ) - ÚROVEŇ ZADRŽENÍ N2
- PŘÍČNÝ PROPUSTEK (ŠIKMÉ ČELO / VTOKOVÝ OBJEKT)
- MOSTNÍ ZABRADLÍ (OCELOVÉ)
- VYTÝČOVACÍ BODY KOM. - VRCHOLY TEČNOVÉHO POLYGONU (S-JTSK)

- DOPRAVNÍ ZANČENÍ STÁVAJÍCÍ - VÝMĚNA
- DOPRAVNÍ ZANČENÍ STÁVAJÍCÍ - RUŠENÉ
- DOPRAVNÍ ZANČENÍ NOVÉ NAVRŽENÉ

- HRANICE STAVBY
- POLOHA SOND

INŽENÝRSKÉ SÍŤE - NÁVRH / PŘELOŽKY:

- Kanalizace - délka 32,6m
- Přeložka vodovodu - délka 102,70m
- Kabel VO
- Přeložka sdělovacího kabelu
- Přeložka kabelové televize
- PŘÍPOJKA ULIČNÍ VPUSŤI DN 200, SN 8
- VEŘEJNÉ OSVĚTLENÍ
- NASVĚTLENÍ PŘECHODU

LEGENDA - NÁHRADNÍ VÝSADBA

- STROMY LISTNATÉ

LEGENDA - ODSTRAŇOVANÉ DŘEVINY

- ČÍSLO DŘEVINY
- ODSTRAŇOVANÁ DŘEVINA - PRO REALIZACI STAVBY

LEGENDA - STÁVAJÍCÍ SÍŤE NEOVĚŘENÉ

- SDĚLOVACÍ VEDENÍ - METALICKÝ KABEL
- VEDENÍ VEŘEJNÉHO OSVĚTLENÍ - PODZEMNÍ

LEGENDA - OCHRANNÁ PÁSMA

- HRANICE OCHRANNÉHO PÁSMU LESA
- HRANICE BIOKORIDORU
- HRANICE ZÁTOPOVÉHO ÚZEMÍ Q100
- HRANICE PODDOLOVANÉ ÚZEMÍ
- HRANICE TECHNICKÉHO OCHRANNÉHO PÁSMU

LEGENDA - STÁVAJÍCÍ SÍŤE OVĚŘENÉ


- VOĐOVOD
- SDĚLOVACÍ VEDENÍ - ZAMĚŘENÝ PRŮBĚH OPTICKÉHO KABELU
- VEDENÍ VEŘEJNÉHO OSVĚTLENÍ - PODZEMNÍ
- VEDENÍ VEŘEJNÉHO OSVĚTLENÍ - NADZEMNÍ
- PLYNOVOD NTL
- PLYNOVOD STL
- PLYNOVOD VTL
- JEDNOTNÁ KANALIZACE
- VEDENÍ NÍZKÉHO NAPĚTÍ - NN DO 1 KV - PODZEMNÍ
- VEDENÍ NÍZKÉHO NAPĚTÍ - NN DO 1 KV - NADZEMNÍ
- VEDENÍ VYSOKÉHO NAPĚTÍ - VN DO 35 KV - PODZEMNÍ
- VEDENÍ VYSOKÉHO NAPĚTÍ - VN DO 35 KV - NADZEMNÍ

ČÍSLO ZMĚNY	DATUM ZMĚNY	POPIS/OBSAH ZMĚNY	PODPIS

II/422 SVATOBOŘICE-MISTŘÍN - KŘÍŽ S II/380

název akce			
stavební objekt			
Správa a údržba silnic Jihomoravského kraje, p.o.k. Žerotínovo náměstí 449/3 602 00 Brno objednatel	spolupráce Jihomoravský kraj		
DTK  DOPRAVNÍ INŽENÝRSKÁ KANCELÁŘ Bozděchova 1668, 500 02 Hradec Králové tel : 495 219 036, 495 212 647, fax : 495 221 677 e-mail : dik@dik - hk.cz, http : www.dik-hk.cz			
Situace stavby koordinací - část 01			
vykres	1:500 měřítko		
DSP / PDPS stupeň			
ING. M. BURIANEC kontroloval	ING. M. BURIANEC hlavní inženýr projektu	A083/17 číslo zakázky	B.2.13
Bc. L. NOVOTNÝ zodpovědný projektant	vedoucí projektant	04/2018 datum	

Tato dokumentace ve stupni DSP/PDPS nenahrazuje RDS a nelze dle ní stavbu realizovat. Provedení RDS objednatel nezajišťuje.

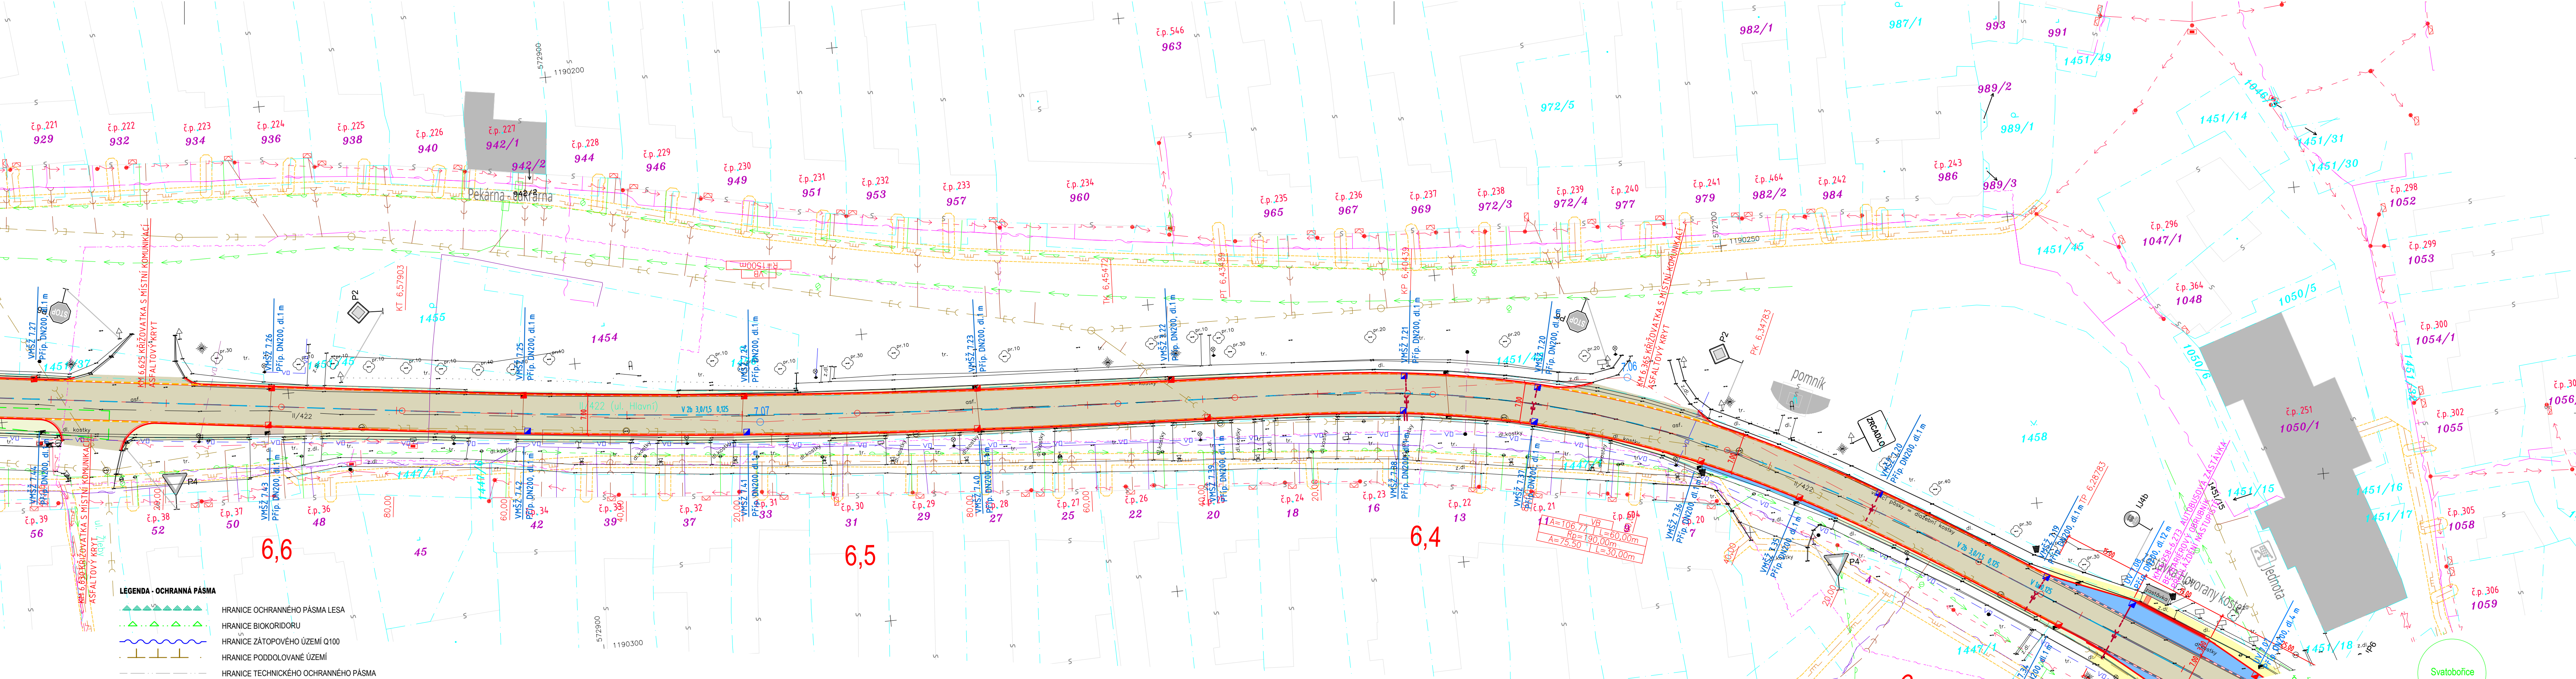

LEGENDA PLOCH - NÁVRH:

- KONSTRUKCE "A" - VOZOVKA - JÍZDNÍ PRUH, OKRUŽNÍ KŘÍŽOVATKA ASFALTOBETON
- KONSTRUKCE "A" - VOZOVKA - MÍSTNÍ KOMUNIKACE ASFALTOBETON
- KONSTRUKCE "B" - VOZOVKA - JÍZDNÍ PRUH, ASFALTOBETON
- KONSTRUKCE "I1" - VOZOVKA - INTRAVILÁN - rekonstrukce krytu
- KONSTRUKCE "I3" - VOZOVKA - INTRAVILÁN - kompletní rekonstrukce
- KONSTRUKCE "E1" - VOZOVKA - EXTRAVILÁN - rekonstrukce krytu
- KONSTRUKCE "E3" - VOZOVKA - EXTRAVILÁN - kompletní rekonstrukce
- KONSTRUKCE "S2" - SMĚROVACÍ OSTRŮVEK - DLÁŽĚNÝ KRYT
- KONSTRUKCE "ZA" - AUTOBUSOVÁ ZASTÁVKA, Odstavná stání - DLÁŽĚNÝ KRYT
- KONSTRUKCE "S2" - SJEZD - DLÁŽĚNÝ KRYT
- KONSTRUKCE "CH" - CHODNÍK - DLÁŽĚNÝ KRYT
- ZÁSYP ZA SILIČNÍ OBRUBOU, NEZPEVNÝ SJEZD - ŠTERKODRT
- NEZPEVNĚNÁ KRAJNICE - ASFALTOVÝ RECYKLÁT
- HMATOVÉ ÚPRAVY
- VEGETAČNÍ ÚPRAVY

SEZNAM STAVEBNÍCH OBJEKTŮ:

- S0 101 Okružní křižovatka a větve č. 1, 2, 3
- S0 102 Místní komunikace - větve č. 4
- S0 103 Chodníky
- S0 104 Km 0,000 - 2,428 Svatobořice-Mistřín - Šardice
- S0 105 Km 2,428 - 3,883 Šardice
- S0 106 Km 3,883 - 5,718 Šardice - Hovorany
- S0 107 Km 5,718 - 7,988 Hovorany
- S0 108 Odstavné stání v obci Hovorany
- S0 181 Dopravní opatření
- S0 201 Most ev. č. 422-022
- S0 202 Most ev. č. 422-025
- S0 301 Dešťová kanalizace
- S0 302 Přeložka vodovodu
- S0 401 Veřejné osvětlení
- S0 402 Přeložka sdělovacích kabelů - CETIN a.s.
- S0 403 Přeložka kabelové televize - HC KABEL, s.r.o.
- S0 404 Přeložka rozhlasu
- S0 405 Nasvětlení přechodu pro chodce
- S0 406 Přeložka sdělovacího vedení CETIN a.s. u mostu 422-022
- S0 407 Přeložka veřejného osvětlení u mostu 422-025
- SO 802 Náhradní výsadba

LEGENDA - NÁVRH

- OSA JÍZDNÍHO PÁSU
- CHODNÍKOVÝ OBRUBNÍK - 150/250/1000MM - PODSTUPNICE 120MM
- CHODNÍKOVÝ OBRUBNÍK - 150/250/1000MM - PODSTUPNICE 20MM (VE SJEZDECH 30MM)
- ZAHONOVÝ OBRUBNÍK 100/250/1000MM - PODSTUPNICE 00MM
- ZAHONOVÝ OBRUBNÍK 80/250/1000MM - PODSTUPNICE 60MM
- ZAHONOVÝ OBRUBNÍK 80/250/1000MM - PODSTUPNICE 00MM
- CHODNÍKOVÝ OBRUBNÍK - KO 80/300/155/1000MM
- BEZBERIEROVÝ OBRUBNÍK
- ODVODŇOVACÍ PROUZEK ZE ŽULOVÝCH KOSTEK DO BET. LOŽE, ŠÍŘE 0,25m
- RIGOL ZE ŽULOVÝCH KOSTEK DO BET. LOŽE, ŠÍŘE 0,5m
- RIGOL Z BET. TVAROVKY, ŠÍŘE CCA 600MM DO BETONOVÉHO LOŽE
- MIKROŠTERBONOVÁ TROUBA D400
- ULIČNÍ DEŠŤOVÁ VPUSŤ, DLE ČSN EN 124
- MRÍŽ 160x500x50MM, TRÍDA DOPRAVNÍHO ZATÍŽENÍ D400 (RÁM+POKLAP)
- PŘÍPOJKA ULIČNÍ VPUSŤI DN 200, SN 8
- SVODIDLO JEDNOSTRANNÉ (OCELOVÉ) - ÚROVEŇ ZADRŽENÍ N2
- PŘÍČNÝ PROPUSTEK (ŠIKMÉ ČELO / VTOKOVÝ OBJEKT)
- MOSTNÍ ZÁBRADLÍ (OCELOVÉ)
- VYTÝČOVACÍ BODY KOM. - VRCHOLY TEČNOVÉHO POLYGONU (S-JTSK)
- DOPRAVNÍ ZANČENÍ STÁVAJÍCÍ - VÝMĚNA
- DOPRAVNÍ ZANČENÍ STÁVAJÍCÍ - RUŠENÉ
- DOPRAVNÍ ZANČENÍ NOVÉ NAVRŽENÉ

LEGENDA - NÁHRADNÍ VÝSADBA

- STROMY LISTNATÉ

LEGENDA - ODSTRAŇOVANÉ DŘEVINY

- ČÍSLO DŘEVINY
- ODSTRAŇOVANÁ DŘEVINA - PRO REALIZACI STAVBY

LEGENDA - STÁVAJÍCÍ SÍTĚ NEOVĚŘENÉ

- SDĚLOVACÍ VEDENÍ - METALICKÝ KABEL nezaměřená poloha, neprovozované sítě
- VEDENÍ VEŘEJNÉHO OSVĚTLENÍ - PODZEMNÍ

LEGENDA - STÁVAJÍCÍ SÍTĚ OVĚŘENÉ

- VODOVOD
- SDĚLOVACÍ VEDENÍ - ZAMĚŘENÝ PRŮBĚH OPTICKÉHO KABELU
- VEDENÍ VEŘEJNÉHO OSVĚTLENÍ - PODZEMNÍ
- VEDENÍ VEŘEJNÉHO OSVĚTLENÍ - NADZEMNÍ
- PLYNOVOD NTL
- PLYNOVOD STL
- PLYNOVOD VTL
- JEDNOTNÁ KANALIZACE
- VEDENÍ NÍZKÉHO NAPĚTÍ - NN DO 1 KV - PODZEMNÍ
- VEDENÍ NÍZKÉHO NAPĚTÍ - NN DO 1 KV - NADZEMNÍ
- VEDENÍ VYSOKÉHO NAPĚTÍ - VN DO 35 KV - PODZEMNÍ
- VEDENÍ VYSOKÉHO NAPĚTÍ - VN DO 35 KV - NADZEMNÍ

INŽENÝRSKÉ SÍTĚ - NÁVRH / PŘELOŽKY:

- Kanalizace - délka 32,6m
- Přeložka vodovodu - délka 102,70m
- Kabel VO
- Přeložka sdělovacího kabelu
- Přeložka kabelové televize
- PŘÍPOJKA ULIČNÍ VPUSŤI DN 200, SN 8
- VEŘEJNÉ OSVĚTLENÍ
- NASVĚTLENÍ PŘECHODU

LEGENDA - STÁVAJÍCÍ SÍTĚ OVĚŘENÉ

- VODOVOD
- SDĚLOVACÍ VEDENÍ - ZAMĚŘENÝ PRŮBĚH OPTICKÉHO KABELU
- VEDENÍ VEŘEJNÉHO OSVĚTLENÍ - PODZEMNÍ
- VEDENÍ VEŘEJNÉHO OSVĚTLENÍ - NADZEMNÍ
- PLYNOVOD NTL
- PLYNOVOD STL
- PLYNOVOD VTL
- JEDNOTNÁ KANALIZACE
- VEDENÍ NÍZKÉHO NAPĚTÍ - NN DO 1 KV - PODZEMNÍ
- VEDENÍ NÍZKÉHO NAPĚTÍ - NN DO 1 KV - NADZEMNÍ
- VEDENÍ VYSOKÉHO NAPĚTÍ - VN DO 35 KV - PODZEMNÍ
- VEDENÍ VYSOKÉHO NAPĚTÍ - VN DO 35 KV - NADZEMNÍ


ČÍSLO ZMĚNY	DATUM ZMĚNY	POPIS/OBSAH ZMĚNY	PODPIS

II/422 SVATOBORICE-MISTŘÍN - KŘÍŽ S II/380

název akce	stavební objekt
Správa a údržba silnic Jihomoravského kraje, p.o.k. Žerotínovo náměstí 449/3 602 00 Brno	spolupráce
Svatobořice-Mistřín, Šardice, Hovorany, Čejč	Jihomoravský kraj
objednatel	DOPRAVNÍ INŽENÝRSKÁ KANCELÁŘ Borčedřova 1668 - 500 02 Hradec Králové tel : 495 219 036, 495 212 647, fax : 495 221 677 e-mail : dik@dik - hk.cz, http : www.dik-hk.cz

Situace stavby koordinační - část 01	1:500 měřítko	DSP / PDPS stupeň
výkres		
ING. M. BURIANEC kontroloval	ING. M. BURIANEC hlavní inženýr projektu	A083/17 číslo zakázky
Bc. L. NOVOTNÝ zodpovědný projektant	vedoucí projektant	04/2018 datum
		číslo přílohy

Tato dokumentace ve stupni DSP/PDPS nenahrazuje RDS a nelze dle ní stavbu realizovat. Provedení RDS objednatel nezajišťuje.

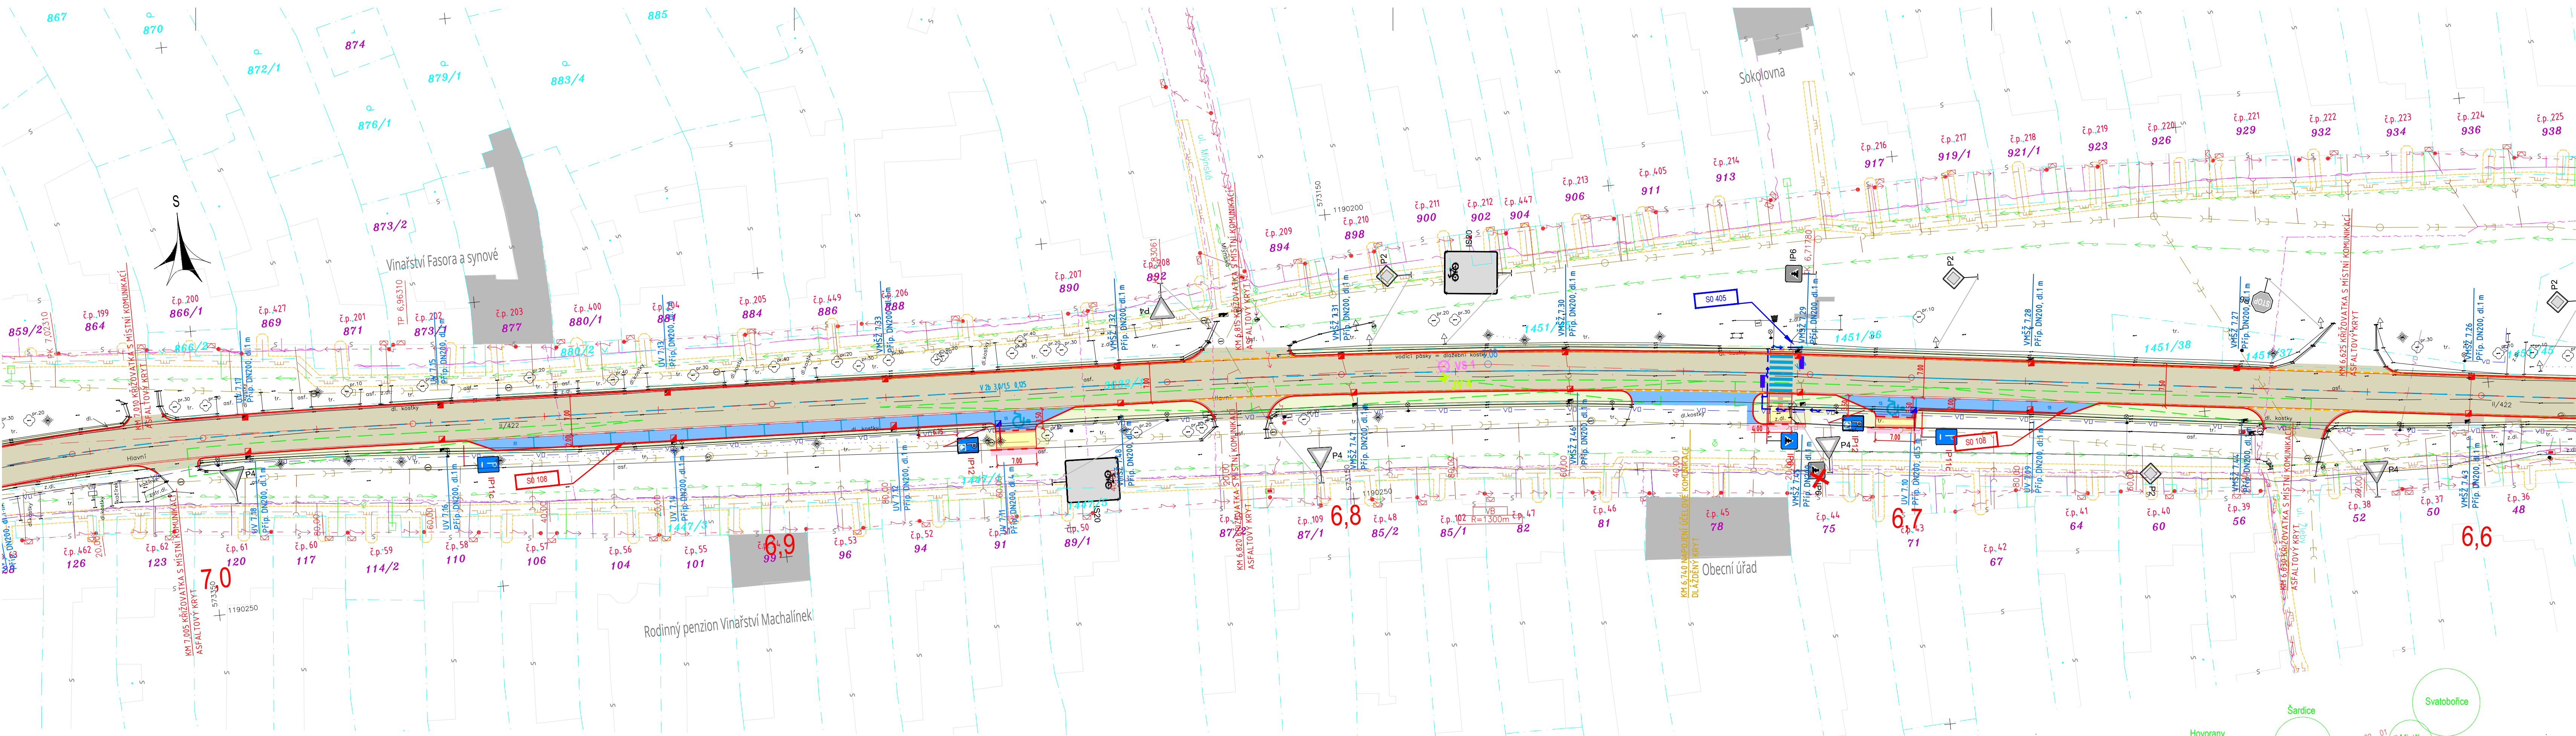

LEGENDA PLOCH - NÁVRH:

- KONSTRUKCE "A" - VOZOVKA - JÍZDNÍ PRUH, OKRUŽNÍ KŘÍŽOVATKA
ASFALTOBETON
- KONSTRUKCE "A" - VOZOVKA - MÍSTNÍ KOMUNIKACE
ASFALTOBETON
- KONSTRUKCE "B" - VOZOVKA - JÍZDNÍ PRUH,
ASFALTOBETON
- KONSTRUKCE "I1" - VOZOVKA - INTRAVILÁN - rekonstrukce krytu
- KONSTRUKCE "I3" - VOZOVKA - INTRAVILÁN - kompletní rekonstrukce
- KONSTRUKCE "E1" - VOZOVKA - EXTRAVILÁN - rekonstrukce krytu
- KONSTRUKCE "E3" - VOZOVKA - EXTRAVILÁN - kompletní rekonstrukce
- KONSTRUKCE "OS" - SMĚROVACÍ OSTRŮVKE - DLÁŽĚNÝ KRYT
- KONSTRUKCE "ZA" - AUTOBUSOVÁ ZASTÁVKA, ODSTAVNÁ STÁNÍ - DLÁŽĚNÝ KRYT
- KONSTRUKCE "SJ" - SJEZD - DLÁŽĚNÝ KRYT
- KONSTRUKCE "CH" - CHODNÍK - DLÁŽĚNÝ KRYT
- ZÁSYV ZA SILIČNÍ OBRUBOU, NEZPEVNĚNÝ SJEZD - ŠTĚRKODRŮT
- NEZPEVNĚNÁ KRAJINICE - ASFALTOVÝ RECYKLÁT
- HMATOVÉ ÚPRAVY
- VEGETAČNÍ ÚPRAVY

SEZNAM STAVEBNÍCH OBJEKTŮ:

- S0 101 Okružní křižovatka a větve č. 1, 2, 3
- S0 102 Místní komunikace - větve č. 4
- S0 103 Chodníky
- S0 104 Km 0,000 - 2,428 Svatobořice-Mistřín - Šardice
- S0 105 Km 2,428 - 3,883 Šardice
- S0 106 Km 3,883 - 5,718 Šardice - Hovorany
- S0 107 Km 5,718 - 7,968 Hovorany
- S0 108 Odstavné stání v obci Hovorany
- S0 181 Dopravní opatření
- S0 201 Most ev. č. 422-022
- S0 202 Most ev. č. 422-025
- S0 301 Dešťová kanalizace
- S0 302 Přeložka vodovodu
- S0 401 Veřejné osvětlení
- S0 402 Přeložka sdělovacích kabelů - CETIN a.s.
- S0 403 Přeložka kabelové televize - HC KABEL, s.r.o.
- S0 404 Přeložka rozhlasu
- S0 405 Nasvětlení přechodu pro chodce
- S0 406 Přeložka sdělovacího vedení CETIN a.s. u mostu 422-022
- S0 407 Přeložka veřejného osvětlení u mostu 422-025
- S0 802 Náhradní výsadba

LEGENDA - NÁVRH

- OSA JÍZDNÍHO PÁSU
- CHODNÍKOVÝ OBRUBNÍK - 150/250/1000MM - PODSTUPNICE 120MM
- CHODNÍKOVÝ OBRUBNÍK - 150/250/1000MM - PODSTUPNICE 20MM (VE SJEZDECH 30MM)
- ZÁHONOVÝ OBRUBNÍK 100/250/1000MM - PODSTUPNICE 00MM
- ZÁHONOVÝ OBRUBNÍK 80/250/1000MM - PODSTUPNICE 60MM
- ZÁHONOVÝ OBRUBNÍK 80/250/1000MM - PODSTUPNICE 00MM
- CHODNÍKOVÝ OBRUBNÍK - KO 80/300/155/1000MM
- BEZBEREHOVÝ OBRUBNÍK
- ODVODŇOVACÍ PROUŽEK ZE ŽULOVÝCH KOSTEK DO BET. LOŽE, ŠÍŘE 0,25m
- RIGOL ZE ŽULOVÝCH KOSTEK DO BET. LOŽE, ŠÍŘE 0,5m
- RIGOL Z BET. TVAROVKY, ŠÍŘE CCA 600MM DO BETONOVÉHO LOŽE
- MIKROŠTĚRBOONOVÁ TROUBA, D400
- ULIČNÍ DEŠŤOVÁ VPUŠŤ, DLE ČSN EN 124
- MRŽ 160x500x500MM, TŘÍDA DOPRAVNÍHO ZATÍŽENÍ D400 (RAM-POKLOP)
- PŘÍPOJKA ULIČNÍ VPUSTI DN 200, SN 8
- SVODIDLO JEDNOSTRANNÉ (OCELOVÉ) - ÚROVEŇ ZADRŽENÍ N2
- PŘÍCHOZÍ PROPUSTEK (ŠIKMÉ ČELO / VTKOVÝ OBJEKT)
- MOSTNÍ ZÁBRADLÍ (OCELOVÉ)
- VYTÝČOVACÍ BODY KOM. - VRCHOLY TEČNOVÉHO POLYGONU (S-JTSK)
- DOPRAVNÍ ZANČENÍ STÁVAJÍCÍ - VÝMĚNA
- DOPRAVNÍ ZANČENÍ STÁVAJÍCÍ - RUŠENÉ
- DOPRAVNÍ ZANČENÍ NOVÉ NAVRŽENÉ

INŽENÝRSKÉ SÍTĚ - NÁVRH / PŘELOŽKY:

- Kanalizace - délka 32,6m
- Přeložka vodovodu - délka 102,70m
- Kabel VO
- Přeložka sdělovacího kabelu
- Přeložka kabelové televize
- PŘÍPOJKA ULIČNÍ VPUSTI DN 200, SN 8
- VEŘEJNÉ OSVĚTLENÍ
- NASVĚTLENÍ PŘECHODU

LEGENDA - NAHRADNÍ VÝSADBA

- STROMY LISTNATE

LEGENDA - ODSTRAŇOVANÉ DŘEVINY


- ČÍSLO DŘEVINY
- ODSTRAŇOVANÁ DŘEVINA - PRO REALIZACI STAVBY

LEGENDA - STÁVAJÍCÍ SÍTĚ NEOVĚŘENÉ

- SDĚLOVACÍ VEDENÍ - METALICKÝ KABEL
- nezaměřená poloha, neprovozovaná síť
- VEDENÍ VEŘEJNÉHO OSVĚTLENÍ - PODZEMNÍ
- VEDENÍ VEŘEJNÉHO OSVĚTLENÍ - NADZEMNÍ

LEGENDA - STÁVAJÍCÍ SÍTĚ OVĚŘENÉ

- VODOVOD
- SDĚLOVACÍ VEDENÍ - ZAMĚŘENÝ PRŮBĚH OPTICKÉHO KABELU
- VEDENÍ VEŘEJNÉHO OSVĚTLENÍ - PODZEMNÍ
- VEDENÍ VEŘEJNÉHO OSVĚTLENÍ - NADZEMNÍ
- PLYNOVOD NTL
- PLYNOVOD STL
- PLYNOVOD VTL
- JEDNOTNÁ KANALIZACE
- VEDENÍ NÍZKÉHO NAPĚTÍ - NN DO 1 KV - PODZEMNÍ
- VEDENÍ NÍZKÉHO NAPĚTÍ - NN DO 1 KV - NADZEMNÍ
- VEDENÍ VYSOKÉHO NAPĚTÍ - VN DO 35 KV - PODZEMNÍ
- VEDENÍ VYSOKÉHO NAPĚTÍ - VN DO 35 KV - NADZEMNÍ

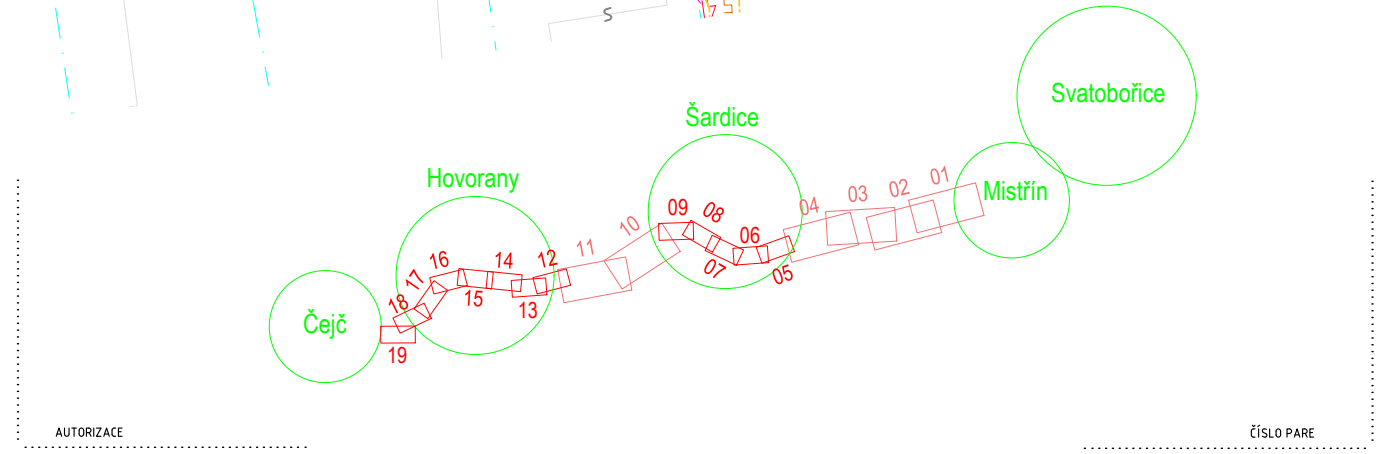

ČÍSLO ZMĚNY	DATUM ZMĚNY	POPIS/OBSAH ZMĚNY	PODPIS

II/422 SVATOBOŘICE-MISTŘÍN - KŘÍŽ S II/380

název akce	stavební objekt
Správa a údržba silnic Jihomoravského kraje, p.o.k. Žerotínovo náměstí 449/3 602 00 Brno	spolupráce
objednatel	Jihomoravský kraj
svatoborice-mistřín, šardice, hovorany, čejč	místo stavby

Situace stavby koordinační - část 01	1:500 měřítko	DSP / PDPS stupeň
výkres		

ING. M. BURIANEC kontroloval	ING. M. BURIANEC hlavní inženýr projektu	A083/17 číslo zakázky	B.2.15
Bc. L. NOVOTNÝ zodpovědný projektant	vedoucí projektant	04/2018 datum	

Tato dokumentace ve stupni DSP/PDPS nenahrazuje RDS a nelze dle ní stavbu realizovat. Provedení RDS objednatel nezajišťuje.