


SITUACE, M 1:250

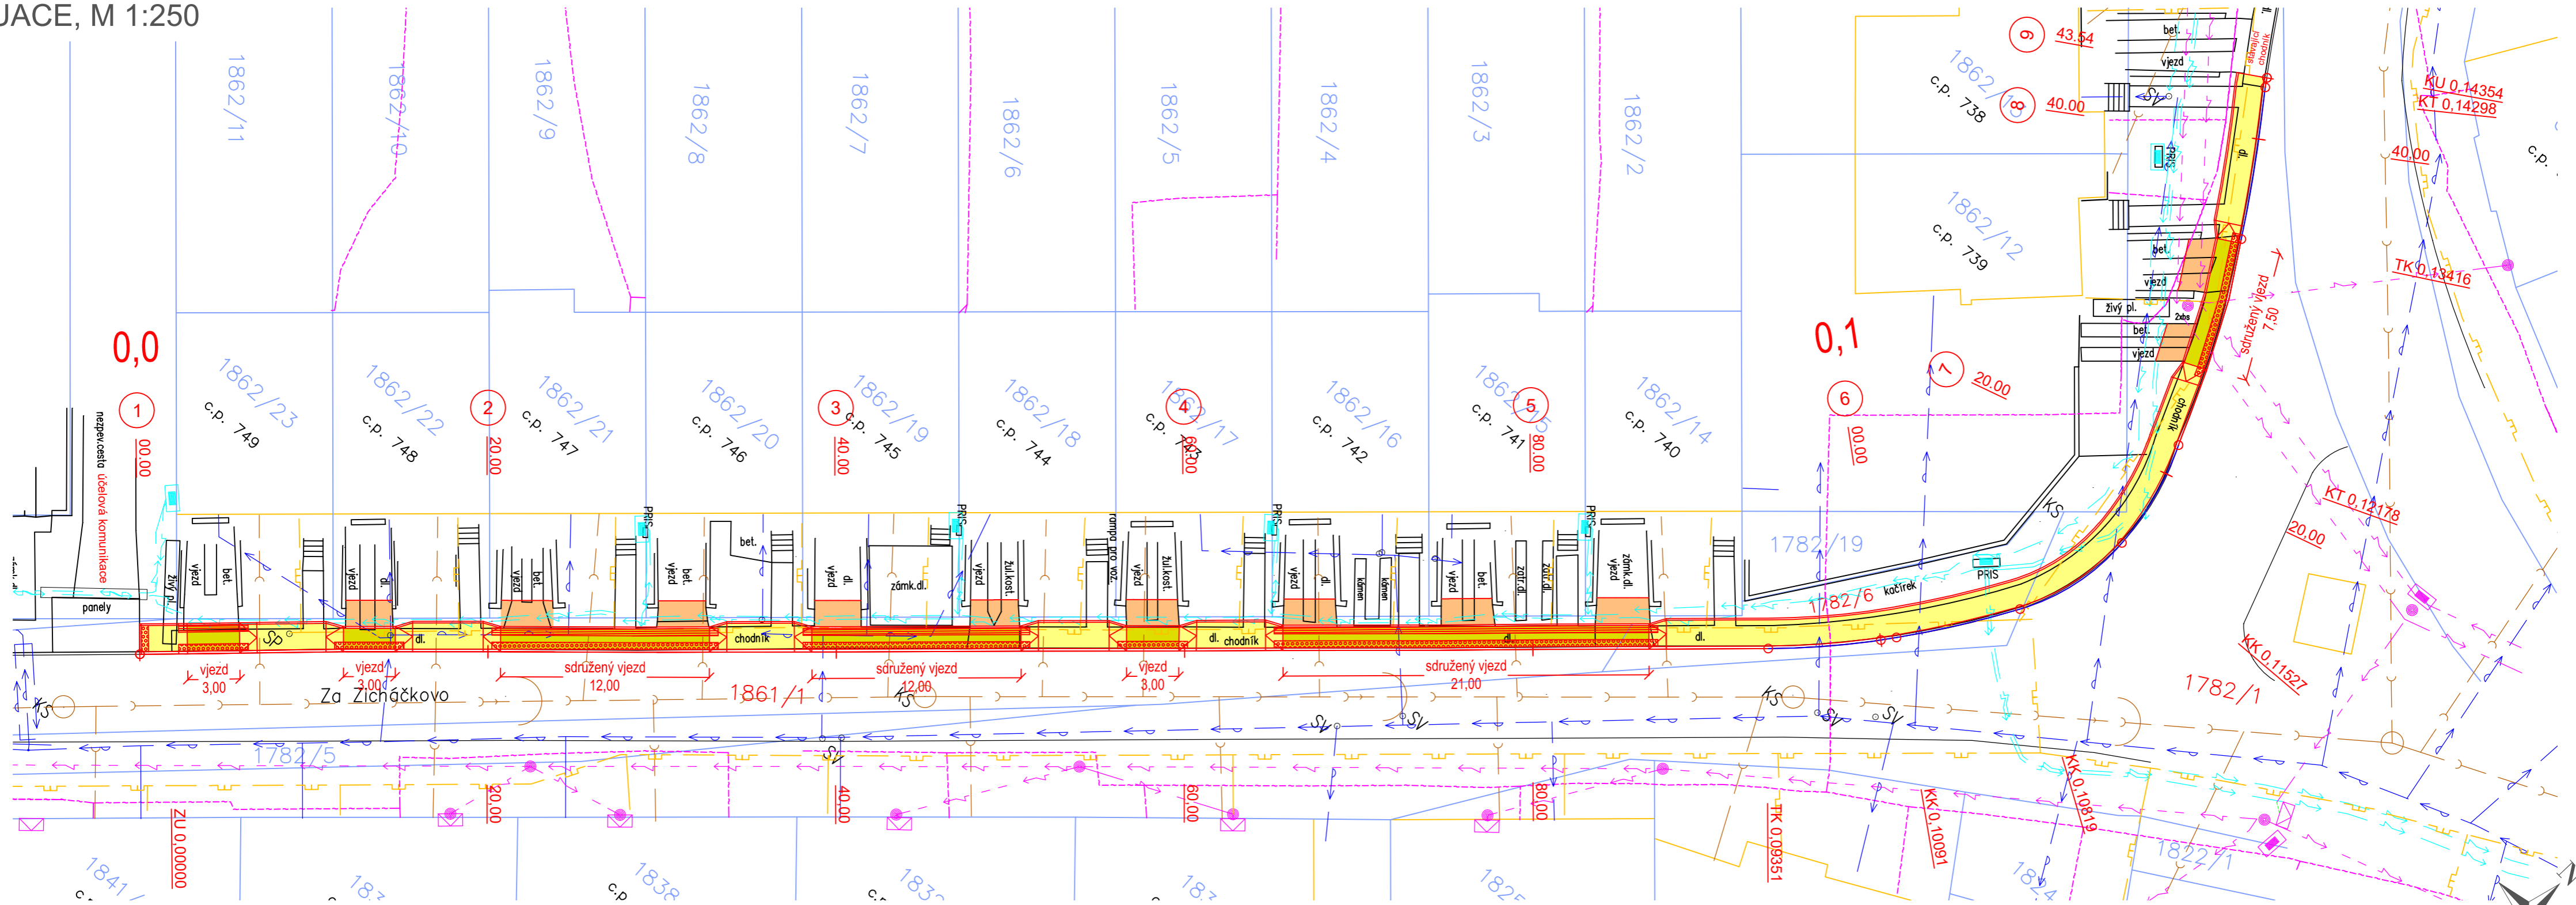

LEGENDA POVRCHŮ

- |  |  |  |  |
|--|--|--|--|
|  | CHODNÍK - betonová zámková dlažba tl.60mm, šedá                |  | VJEZD - betonová zámková dlažba tl.80mm, šedá                  |
|  | VAROVNÝ/SIGNÁLNÍ PÁS - dlažba tl.60mm, hmatová úprava, červená |  | VAROVNÝ/SIGNÁLNÍ PÁS - dlažba tl.80mm, hmatová úprava, červená |
|  | UMĚLÁ VODÍCÍ LINIE - betonová dlažba tl.60mm, drážkovaná, šedá |  | UMĚLÁ VODÍCÍ LINIE - betonová dlažba tl.80mm, drážkovaná, šedá |
|  | CHODNÍK/VJEZDY - rozebrat a předláždít pro plynulé napojení    |  |  |

LEGENDA SÍTÍ

- VEDENÍ NN PODZEMNÍ
- VEDENÍ NN VZDUŠNÉ
- SDĚLOVACÍ KABEL PODZEMNÍ
- VODOVOD
- KANALIZACE
- PLYNOVOD NTL

ZAKRESLENÍ INŽENÝRSKÝCH SÍTÍ JE POUZE ORIENTAČNÍ A NESLOUŽÍ JAKO JEJICH VYTYČOVACÍ VÝKRES, PŘED ZAHÁJENÍM STAVEBNÍCH PRACÍ MUSÍ INVESTOR ZAJISTIT JEJICH VYTYČENÍ A OZNAČENÍ SE SPRÁVCI SÍTÍ

VYPRACOVAL A KRESLIL : Ing. Peter Štefančík	ZODP. PROJEKTANT : Ing. Peter Štefančík	Projektce DS s.r.o. Na Výhoně 3223, 69501 Hodonín IČ : 028 464 71, tel. 724152275 e-mail: projektce.ds@email.cz	
STAVEBNÍ ÚŘAD : Hodonín	MÍSTO STAVBY : Šardice	STUPEŇ : DSP	DATUM : 07/2021
INVESTOR : Obec Šardice, Šardice 601, 69613 Šardice		FORMÁT : 3x A4	MĚŘITKO : 1 : 250
PŘÍLOHA : SITUACE		PŘÍLOHA č. D2.	PARÉ č.