


„ŠARDICE, ÚPRAVY MÍSTNÍCH KOMUNIKACÍ A PARKOVACÍCH PLOCH I.“


DOKUMENTACE K ŽÁDOSTI O VYDÁNÍ STAVEBNÍMU POVOLENÍ

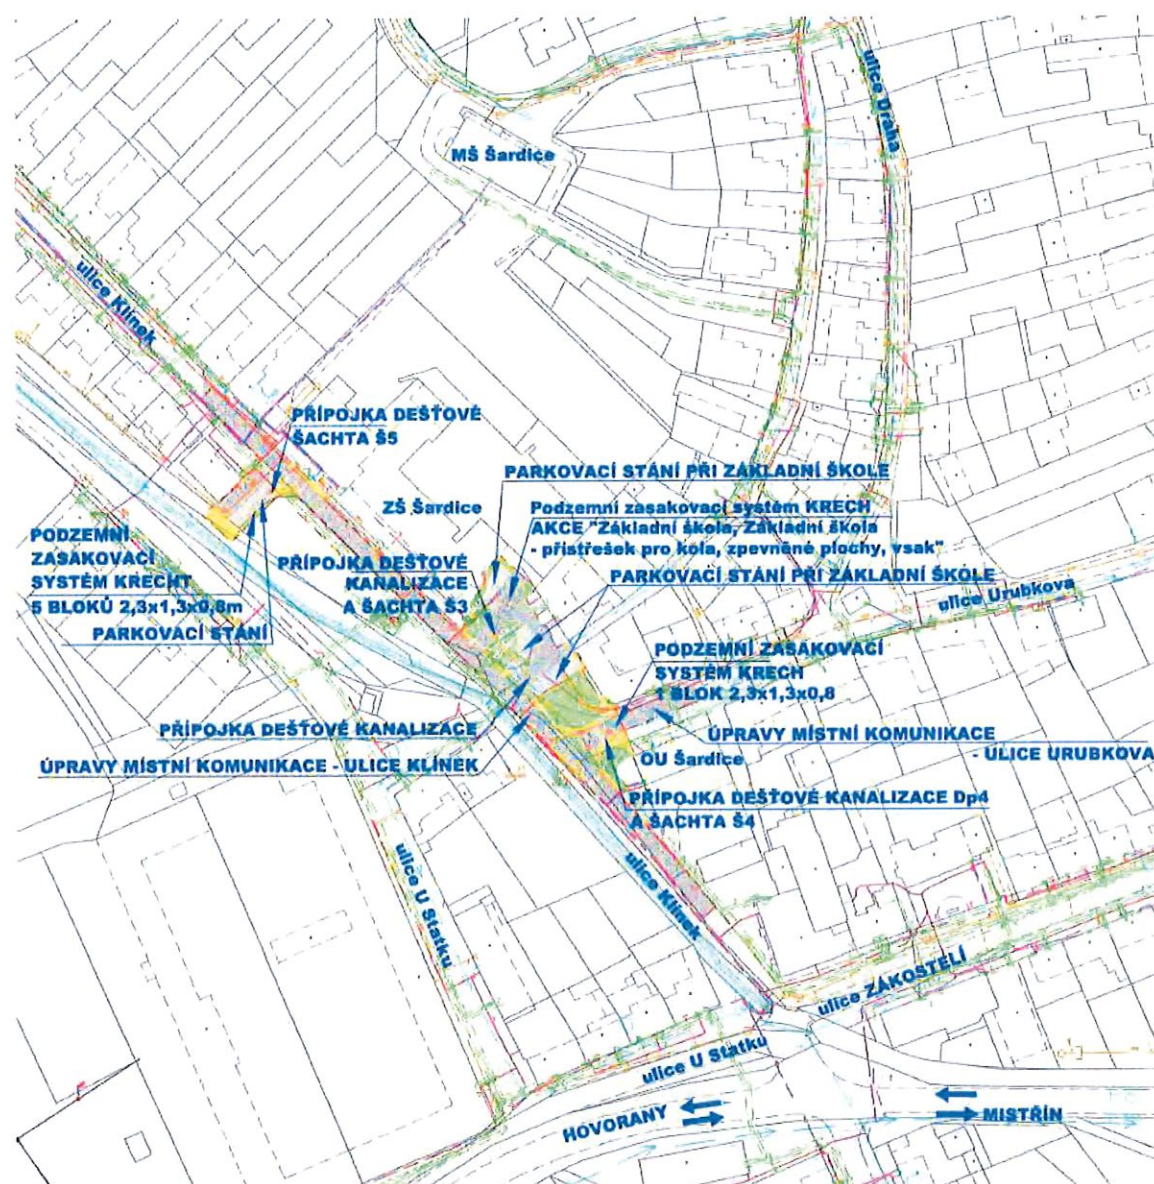

INVESTOR:
Obec Šardice
Šardice 601, 696 13 Šardice

GENERÁLNÍ PROJEKTANT:
ATFOGO s.r.o.
Hoblíkova 39, 613 00 Brno


BRNO, ZÁŘÍ 2019

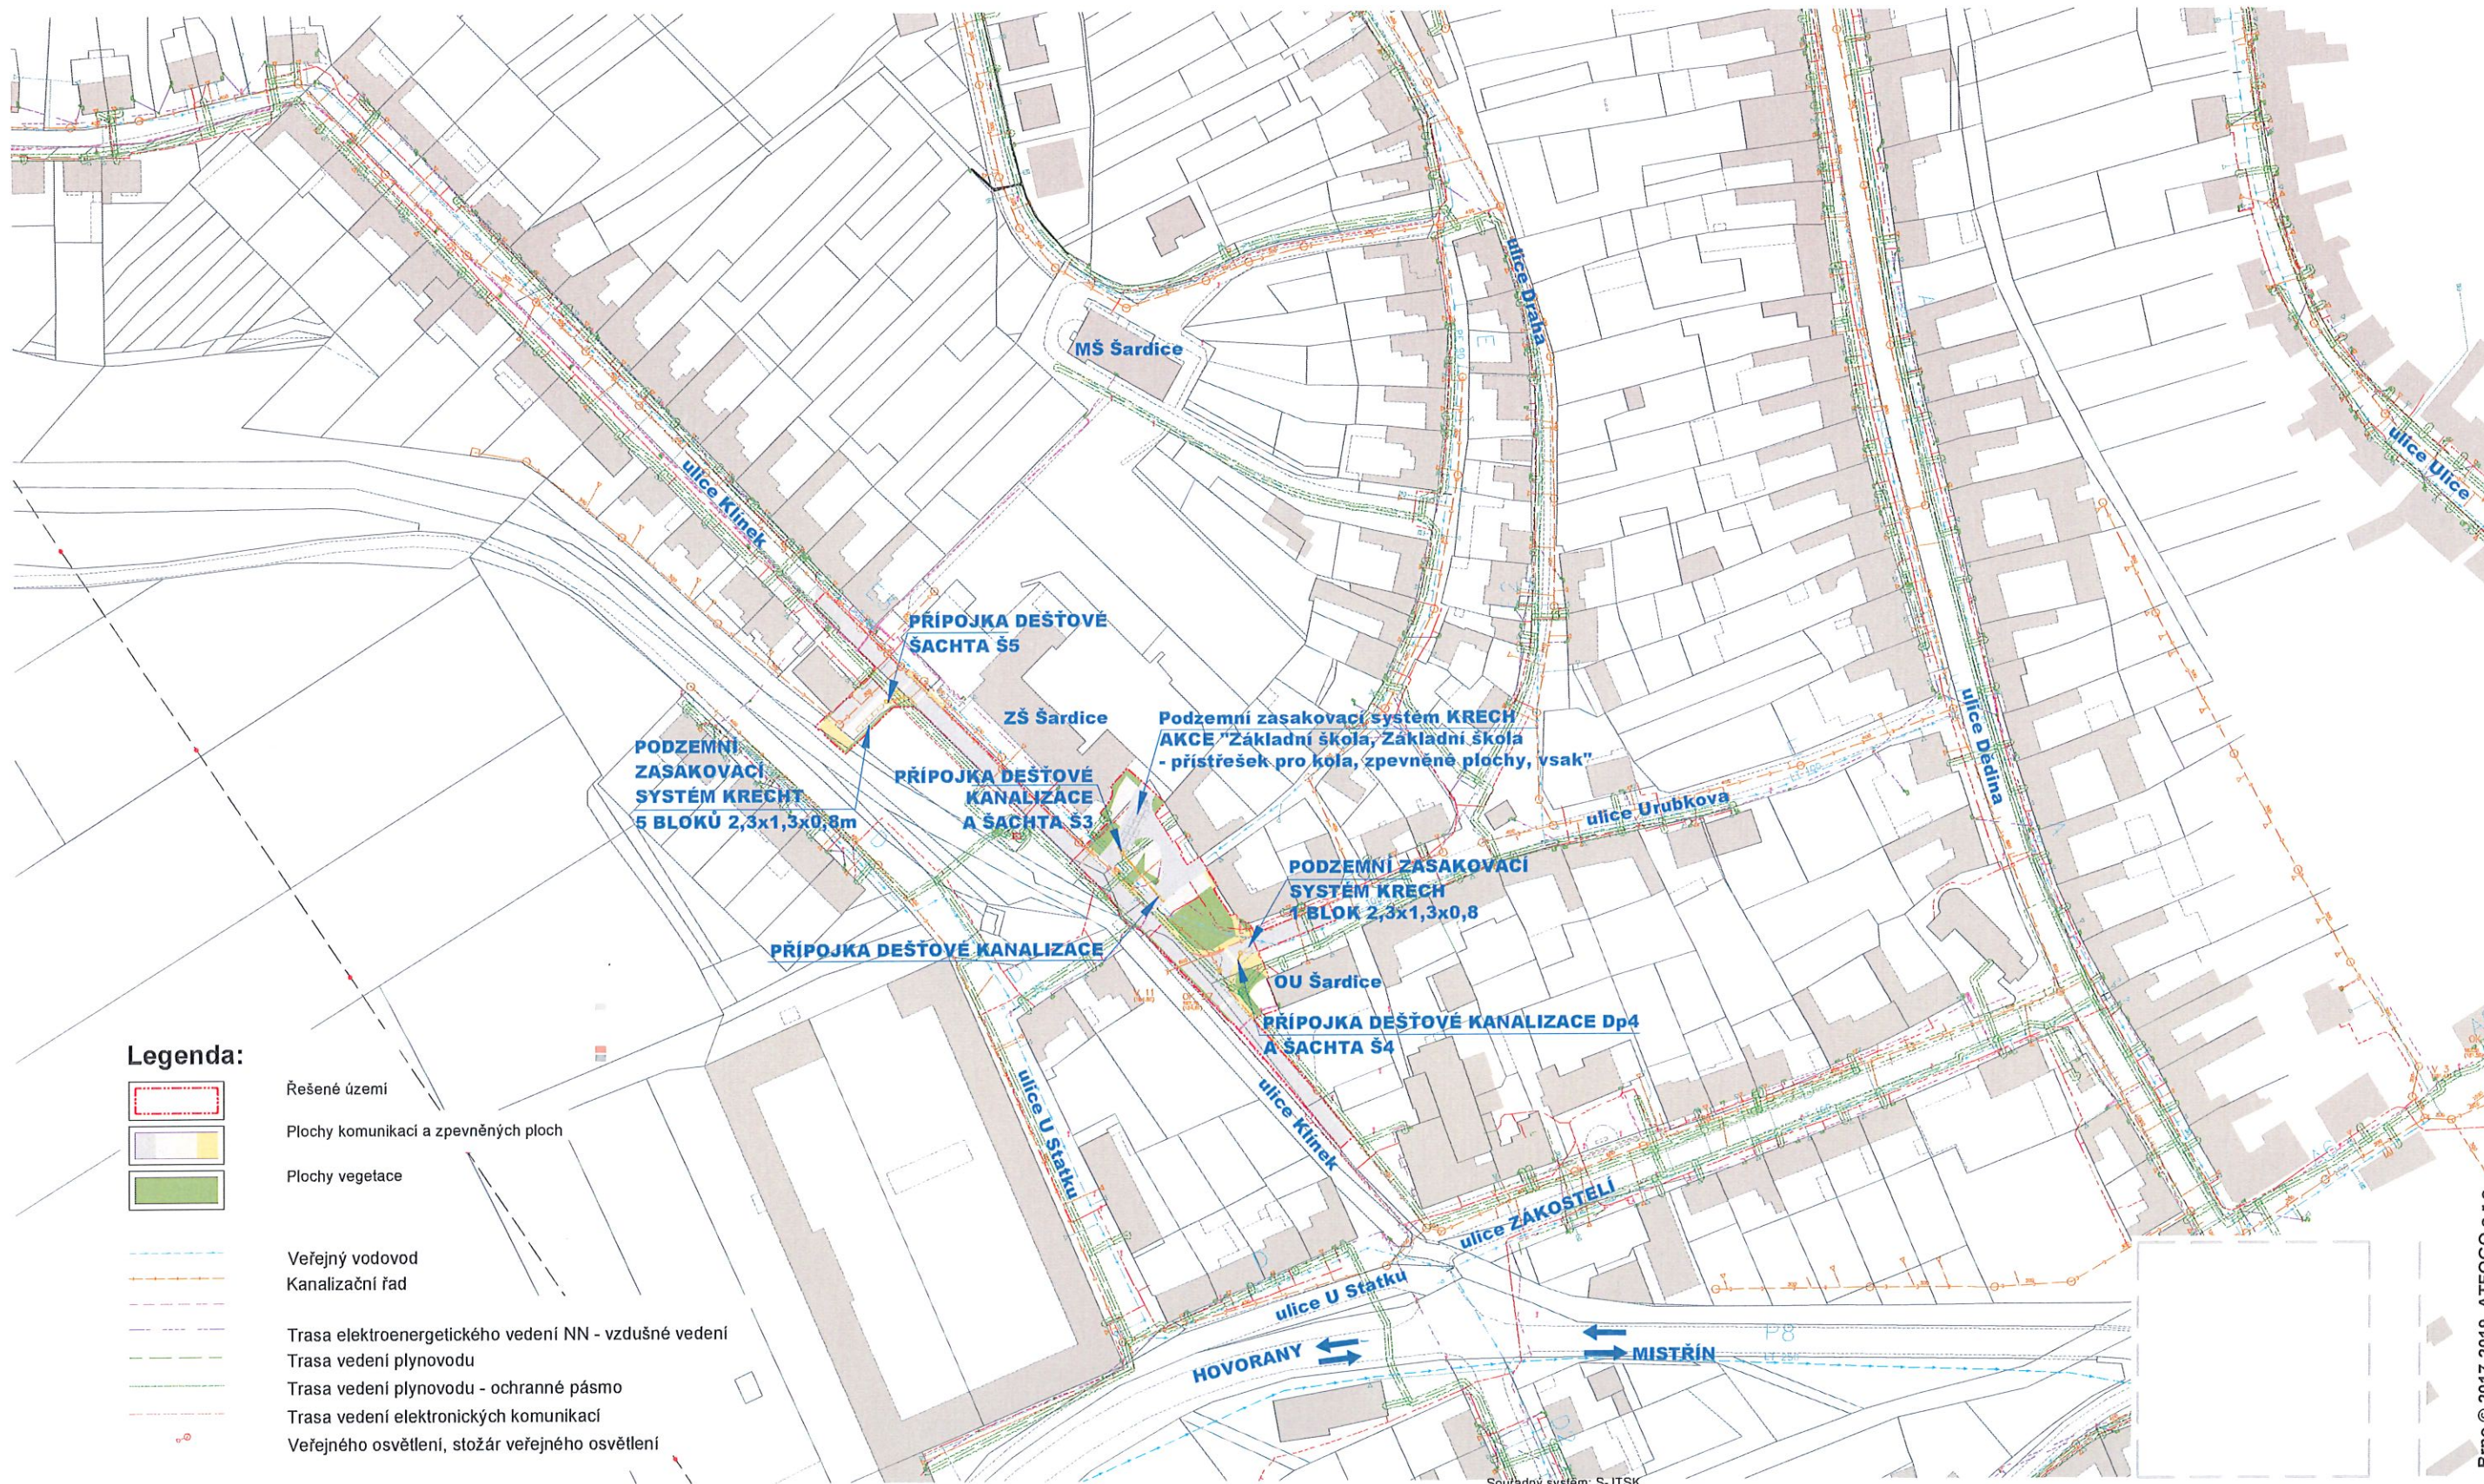

Legenda:

- Řešené území
- Plochy komunikací a zpevněných ploch
- Plochy vegetace
- Veřejný vodovod
- Kanalizační řad
- Trasa elektroenergetického vedení NN - vzdušné vedení
- Trasa vedení plynovodu
- Trasa vedení plynovodu - ochranné pásmo
- Trasa vedení elektronických komunikací
- Veřejného osvětlení, stožár veřejného osvětlení

Souřadný systém: S-JTSK
Výškový systém: B.p.v.
±0,00=290,50m n.m.

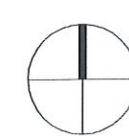

GENERÁLNÍ PROJEKTANT: ATFOGO s.r.o., Brno	Ing.arch.Alexander Béhal & ATFOGO s.r.o. studio: Hoblíkova 575/39 613 00 Brno		Číslo paré:
HLAVNÍ PROJEKTANT: Ing. arch. Alexander Béhal, Brno; ČKAIT:1005235,ČKA:04568	"ŠARDICE, ÚPRAVY MÍSTNÍCH KOMUNIKACÍ I."		ATFOGO
OBJEDNAVATEL: OBEC ŠARDICE			
AKCE:			
NÁZEV VÝKRESU:	STUPEŇ: DSP	DATUM: SRPEN 2019	
SITUAČNÍ VÝKRES ŠIRŠÍCH VZTAHŮ	MĚRITKO: 1:2000	Č. VÝKRESU:	B.1

