

LEGENDA:

STAV	NÁVRH	POPIS
------	-------	-------

ZÁKLADNÍ ÚDAJE:

		OBVOD POZEMKOVÉ ÚPRAVY - ODPÚ
		VRSTEVNICE
		SILNICE
		ZPEVNĚNÁ POLNÍ CESTA
		NEZPEVNĚNÁ POLNÍ CESTA
		PROPÚSTEK
		PRŮLEH

INŽENÝRSKÉ SÍTĚ:



	VODOVOD
	KANALIZACE
	TELEKOMUNIKAČNÍ KABEL
	VTL PLYNOVOD
	ELEKTRICKÉ VEDENÍ VN

STAV PŘÍRODY A KRAJINY

	VODNÍ PLOCHY, TOKY
	LESNÍ POROSTY
	TRVALÝ TRAVNÍ POROST

OCHRANA PŘÍRODY A KRAJINY - ÚSES

	LOKÁLNÍ BIOCENTRUM
	LOKÁLNÍ BIOKORIDOR
	LINIČOVÉ OZELENĚNÍ
	PLOŠNÝ INTERAKČNÍ PRVEK
	EVKP
	STABILIZAČNÍ PRÁH

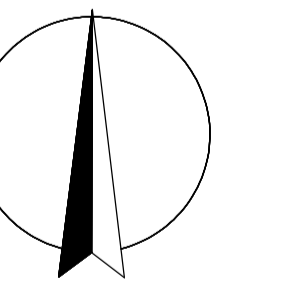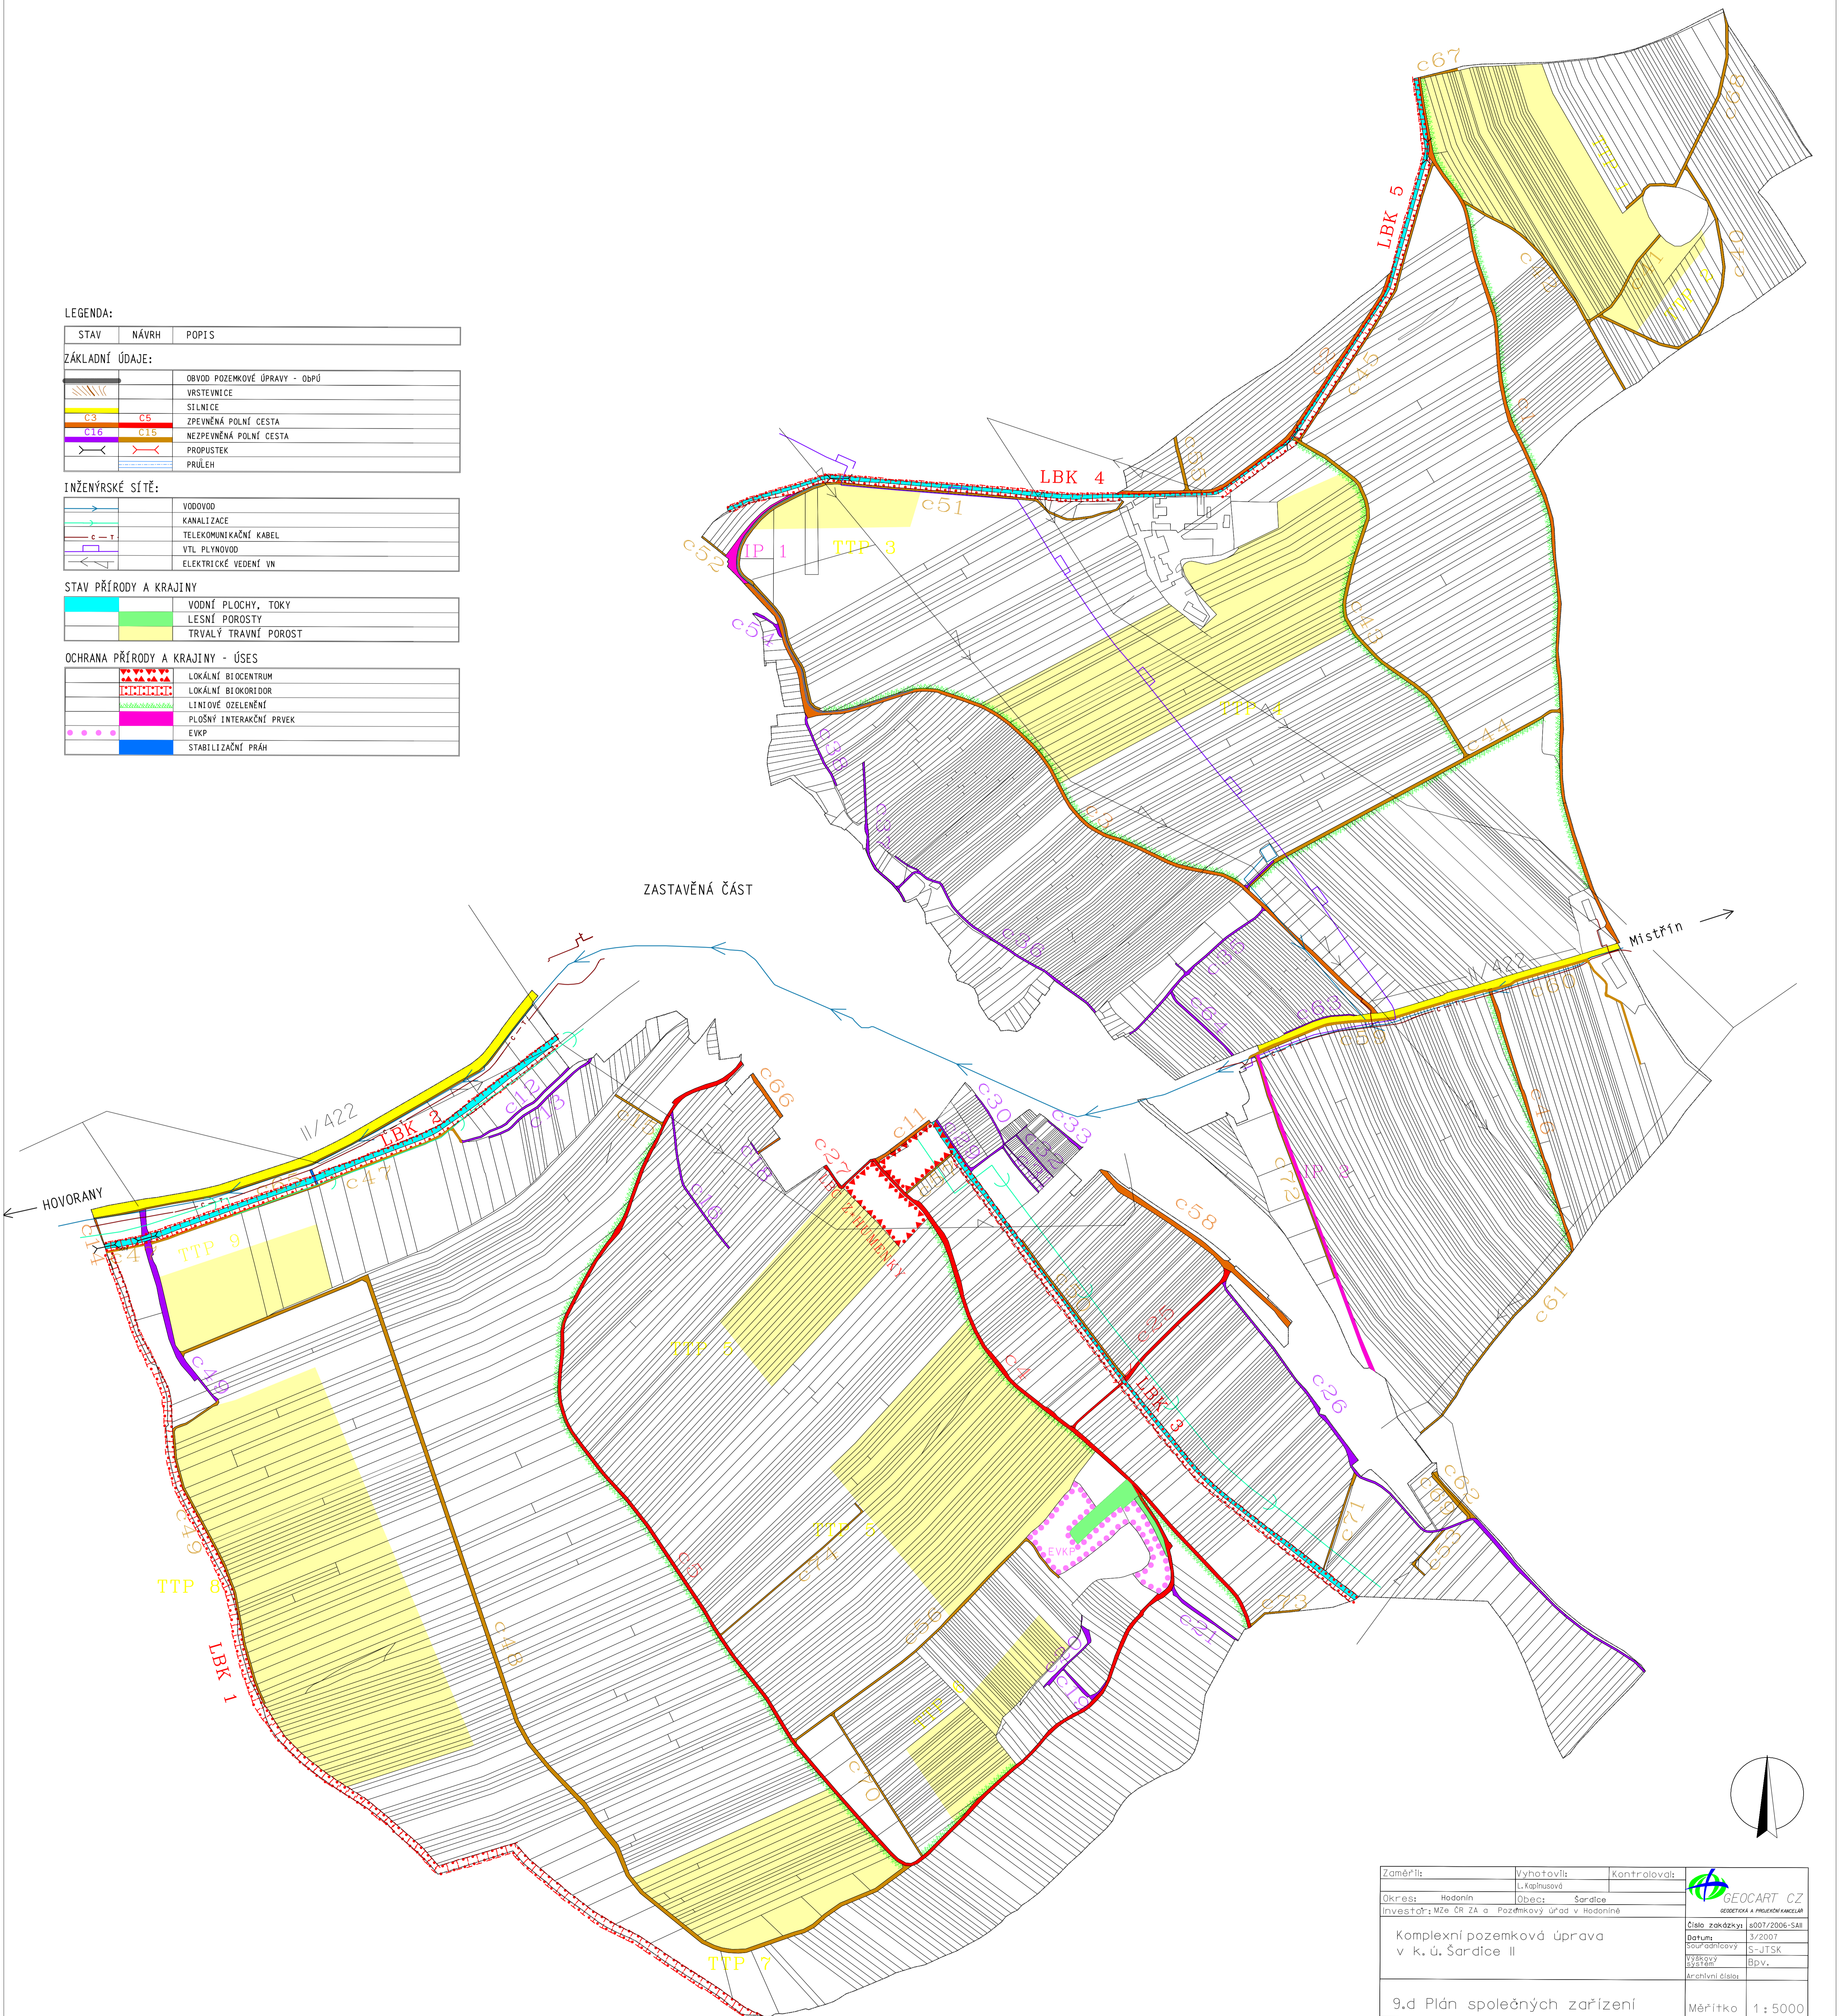

Zaměřil:	Vyhotovila:	Kontrolovala:	 <small>GEODETICKÁ A PŘÍRODNĚKRAJINNÁ</small>
Okres:	Město:	Obec:	
Investor:	MZe ČR ZA a	Pozemkový úřad v Hodoníně	
Komplexní pozemková úprava v k. ú. Sardice II			Číslo zakázky: 5007/2006-543 Datum: 5/2007 Projektant: S-JTSK Vypracoval: Bdv. Jarchůvka ul. 11
9.d Plán společných zařízení			Měřítko: 1:5000