


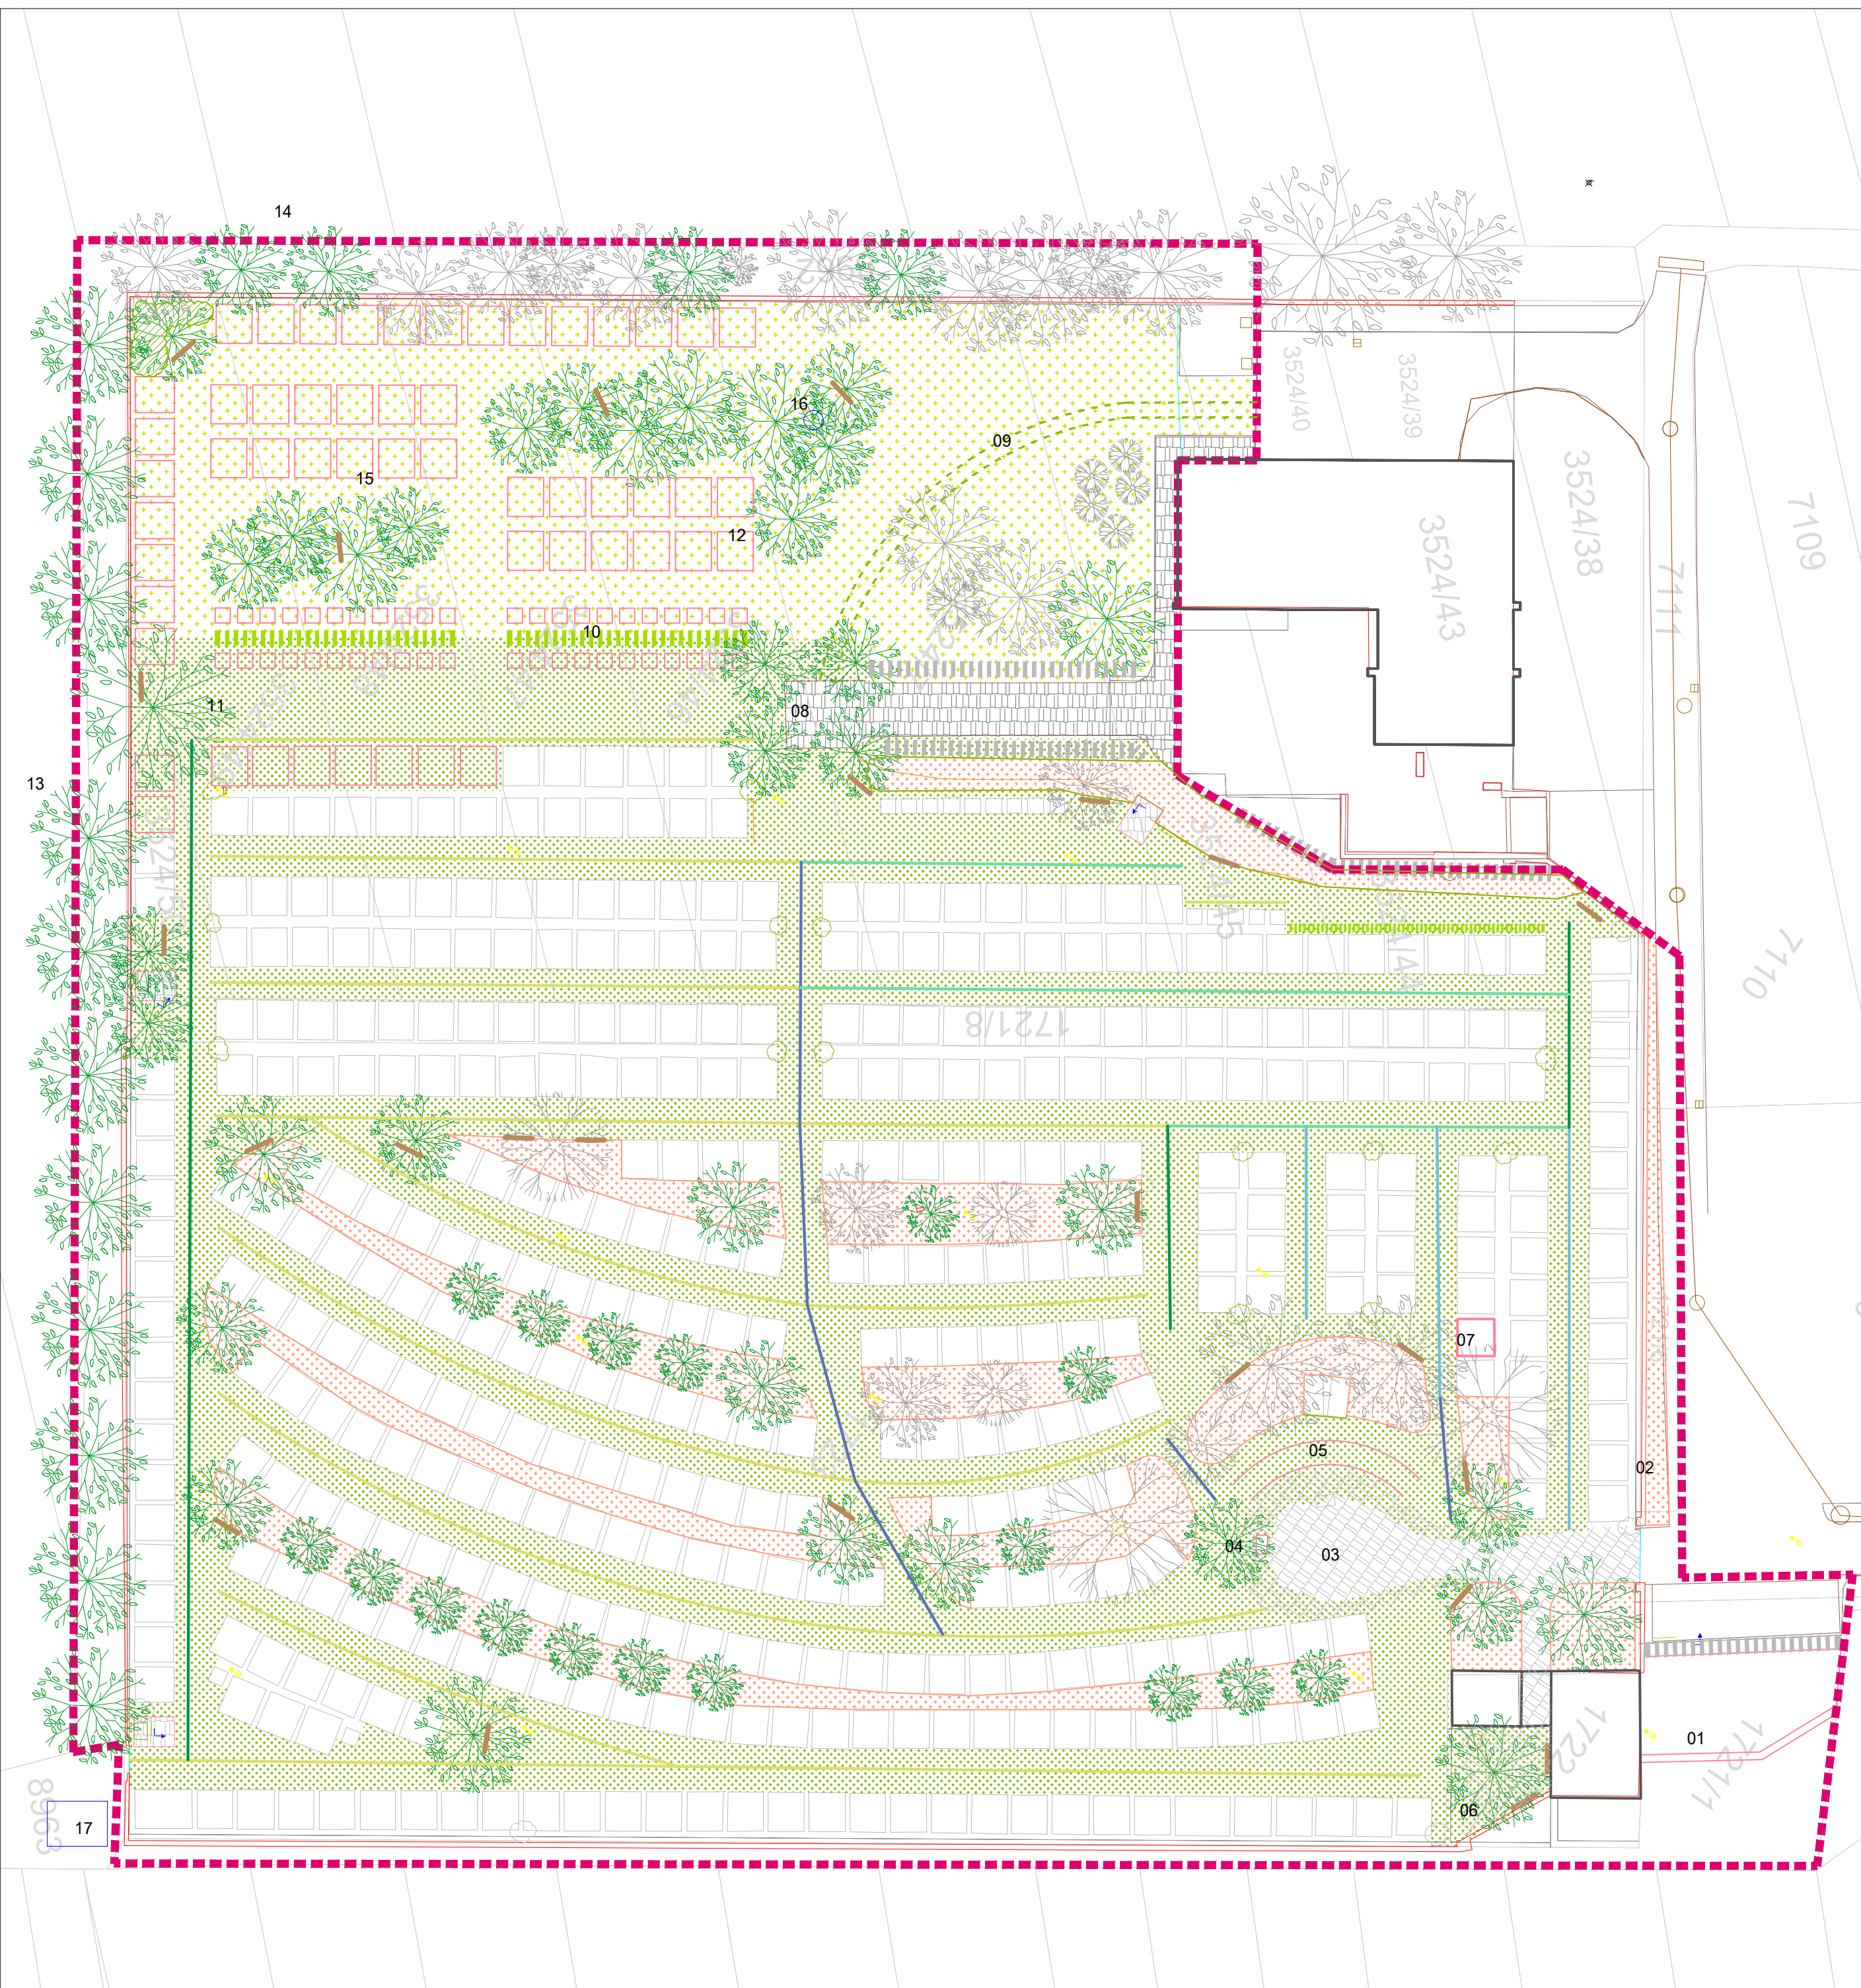

	hranice řešeného území
	kresba návrhu
	stávající strom jehličnatý
	stávající strom listnatý
	navrhovaný strom listnatý
	stávající solitérní keř
	navrhovaný solitérní keř
	keřová skupina tvarovaná/živý plot
	keřová skupina stávající/živý plot
	keřová skupina volně rostlá
	trávník parkový
	trávník květnatý luční
	záhon okrasný trvalkový
	dlažba kamenná prorůstající trávníkem
	stávající dlažba
	stávající zdi a zídky
	lavička
	stávající osvětlení
	navrhovaný vodní prvek

- LEGENDA - zpevnění cest

Figure 1 illustrates three types of the proposed wall system: Type B, Type C, and Type D. Each type shows a cross-section of a wall with a horizontal joint and a vertical joint. Type B and Type C show the wall with a horizontal joint and a vertical joint, while Type D shows the wall with a horizontal joint and a vertical joint. The diagrams are labeled with 'Type B', 'Type C', and 'Type D' respectively. A blue bar is present in the diagram for Type B, indicating the joint location.

P.č.	vlastník/ vlastníci	druh pozemku	způsob využití
1722	Obec Šardice, č. p. 601, 69613 Šardice	zastavěná plocha a nádvoří	pohřebiště
1723	Obec Šardice, č. p. 601, 69613 Šardice	ostatní plocha	pohřebiště
7111	Obec Šardice, č. p. 601, 69613 Šardice	ostatní plocha	ostatní komunikace
1721/1	Obec Šardice, č. p. 601, 69613 Šardice	ostatní plocha	ostatní komunikace
1721/6	Obec Šardice, č. p. 601, 69613 Šardice	ostatní plocha	ostatní komunikace
1721/8	Obec Šardice, č. p. 601, 69613 Šardice	ostatní plocha	pohřebiště
3524/39	Obec Šardice, č. p. 601, 69613 Šardice	ostatní plocha	pohřebiště
3524/40	Obec Šardice, č. p. 601, 69613 Šardice	ostatní plocha	pohřebiště
3524/44	Obec Šardice, č. p. 601, 69613 Šardice	ostatní plocha	pohřebiště
3524/45	Obec Šardice, č. p. 601, 69613 Šardice	ostatní plocha	pohřebiště
3524/46	Obec Šardice, č. p. 601, 69613 Šardice	ostatní plocha	pohřebiště
3524/47	Obec Šardice, č. p. 601, 69613 Šardice	ostatní plocha	pohřebiště
3524/48	Obec Šardice, č. p. 601, 69613 Šardice	ostatní plocha	pohřebiště
3524/49	Obec Šardice, č. p. 601, 69613 Šardice	ostatní plocha	pohřebiště
3524/50	Obec Šardice, č. p. 601, 69613 Šardice	ostatní plocha	pohřebiště
3524/7	Obec Šardice, č. p. 601, 69613 Šardice	ostatní plocha	pohřebiště
8962	Obec Šardice, č. p. 601, 69613 Šardice	ostatní plocha	jiná plocha

DATUM
SRPEN 2021

STUPEŇ
STUDIE

MÉRITKO
1:300

FORMÁT
4A4

ČÍSLO PARÉ

ČÍSLO VÝKRESU

02