


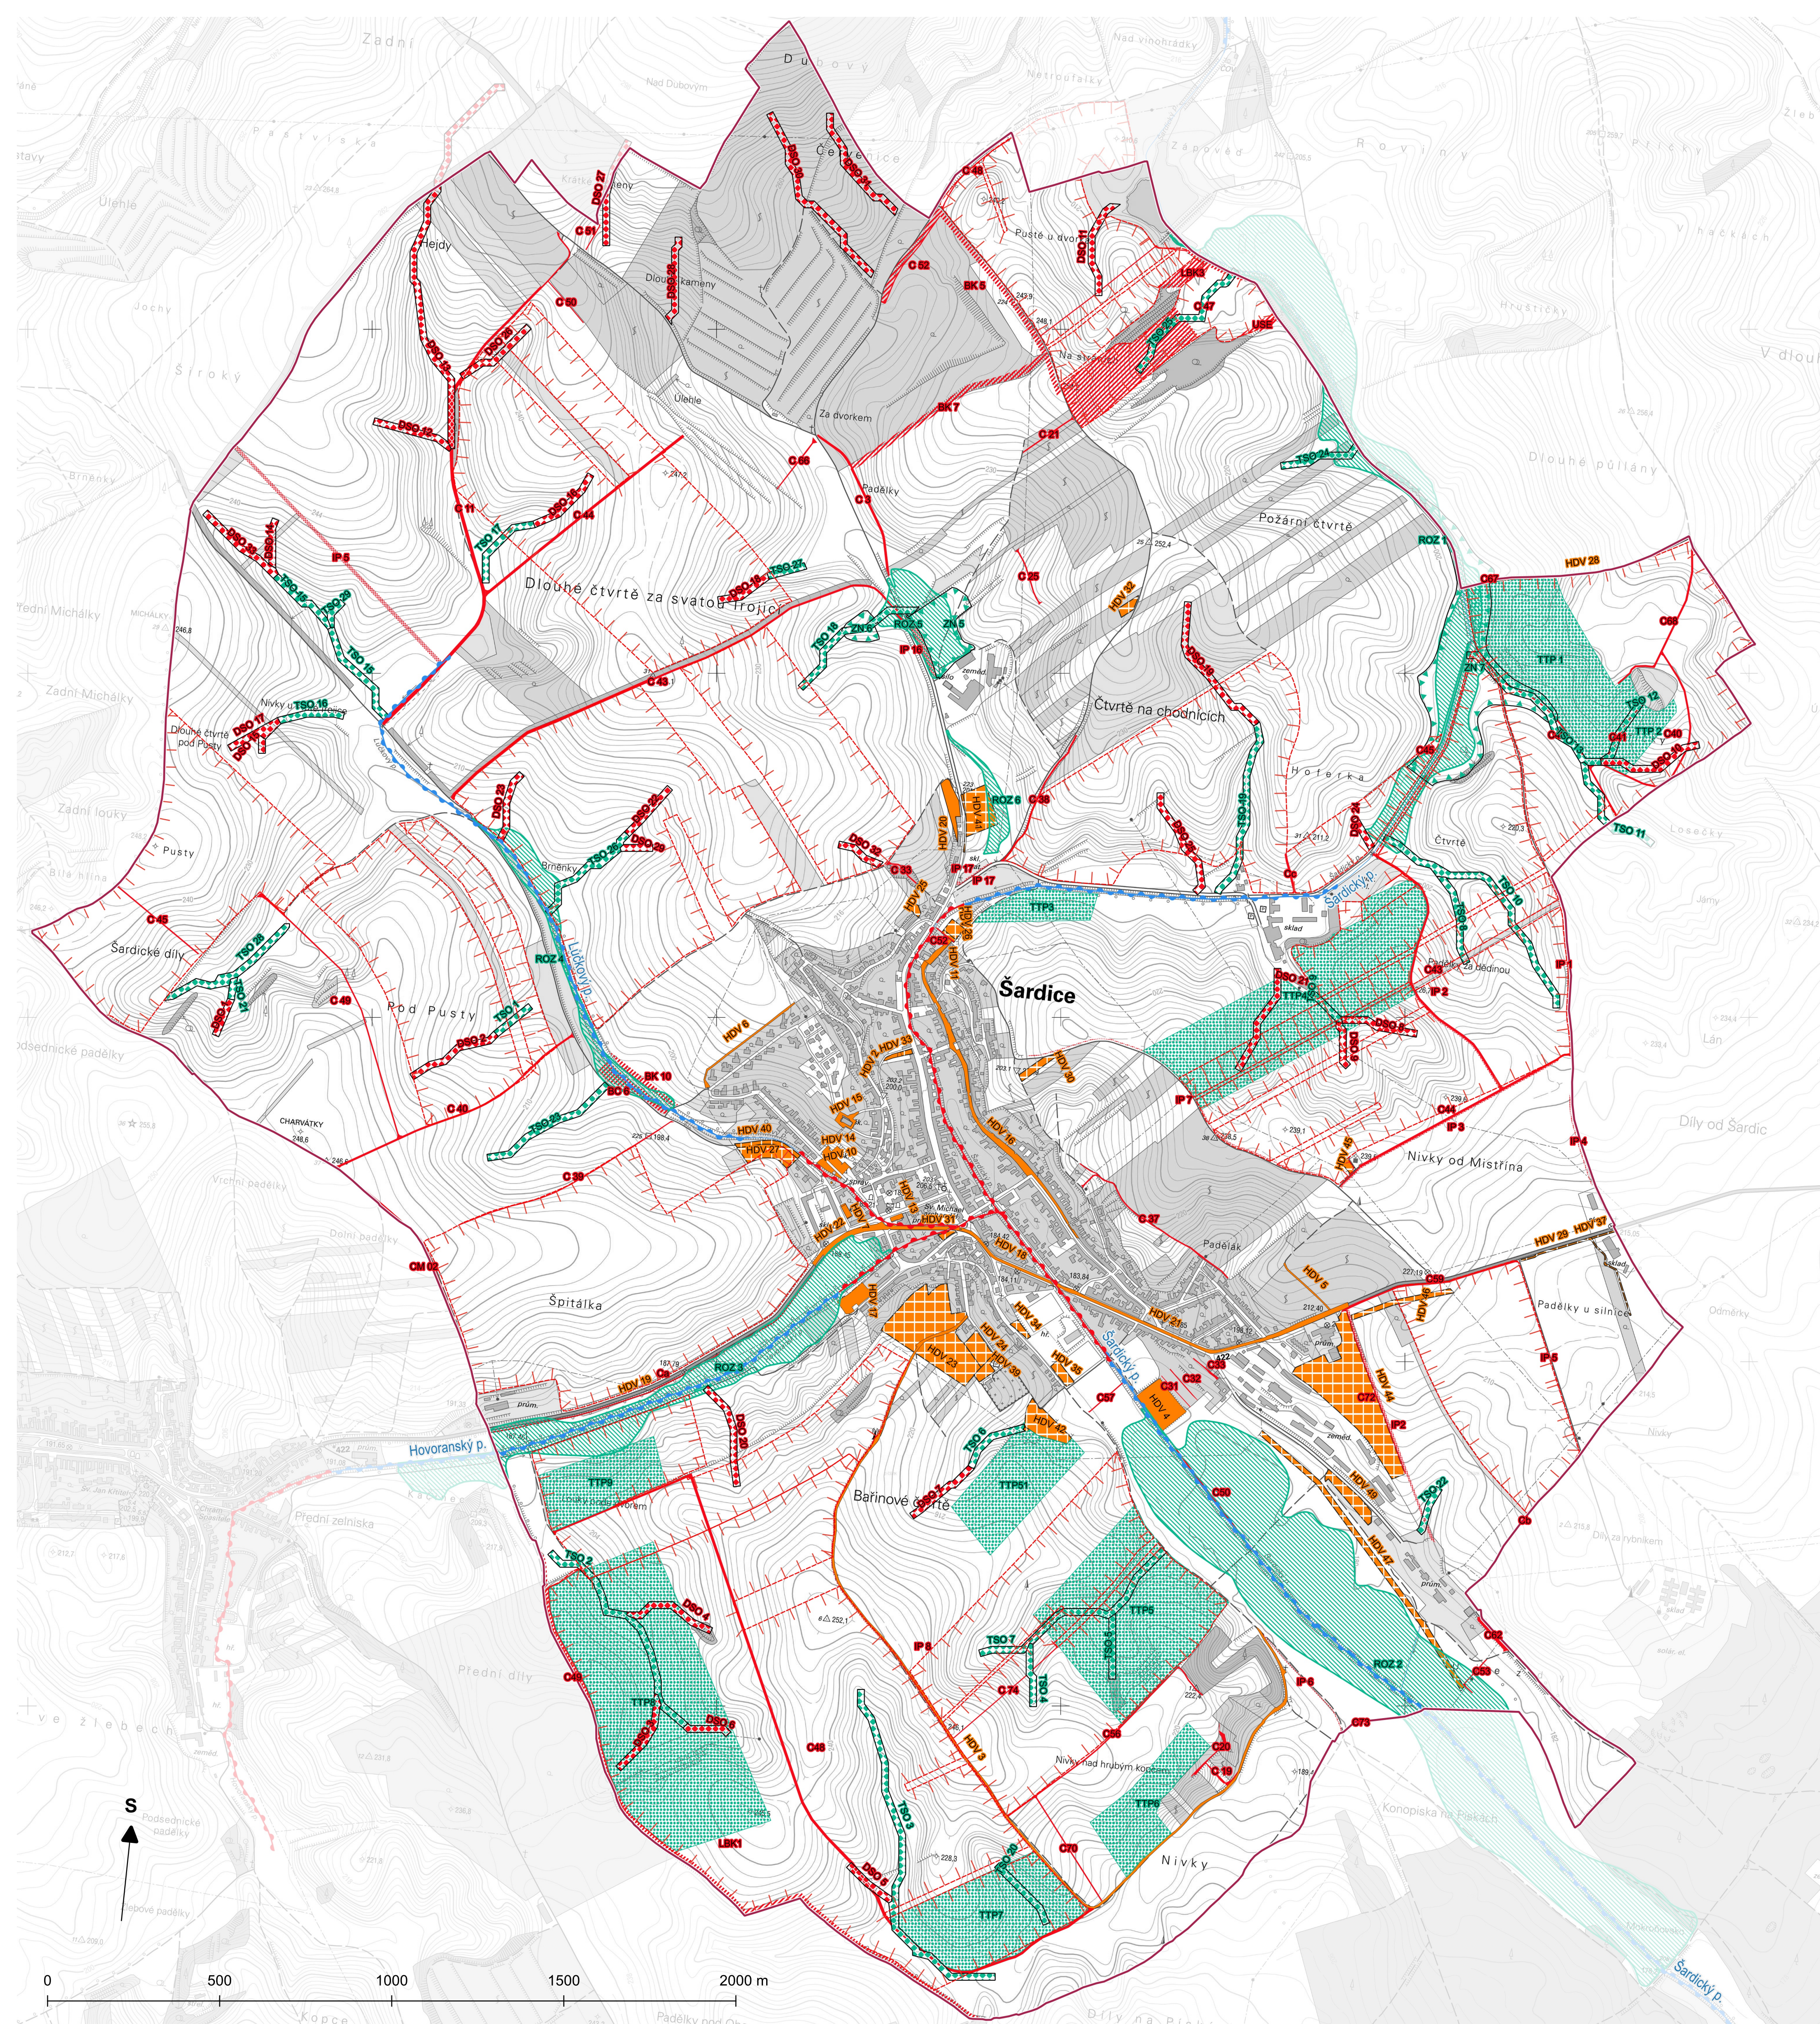

katastrální území Šardice

OPATŘENÍ V ZASTAVĚNÉ ČÁSTI OBCE

PLOCHY PRO IMPLEMENTACI HDV

plánované investice obce

plochy územního plánu - důraz na uplaňování prvků HDV

OPATŘENÍ VE VOLNÉ KRAJINĚ

PLOCHY PROTIEROZNÍCH OPATŘENÍ

protierozní stabilizace drah soustředěného odtoku (sklon DSO nad 4%)

interační prvky

skladebné části ÚSES

účelové komunikace

půdní bloky překračující maximální doporučovanou velikost v členitém území (nad 20 ha)

PLOCHY RETENČNÍCH A INFILTRAČNÍCH OPATŘENÍ V PLOŠE

záplavové území mimo zástavbu - chránit a využít pro umístění retenčních prvků

suchá nádrž

zatravnění drah soustředěného odtoku - důraz na retenci (sklon DSO do 4 %)

plošné zatravnění

Vodní toky

snížení kapacity koryta, umožnění rozlívů

protipovodňová opatření v intravilánu

Skupina typů opatření	Téma dotačního programu
Plochy pro implementaci HDV	propustné plochy (odstavné plochy, parkoviště, dvory, příliš široké nebo nepoužívané cesty), které neodvádí vodu z území a jsou zasakovány povrchové v místě jejich dopadu, zelené střechy, fasády, snižující prašnost v okolí a zlepšují klima v bezprostřední blízkosti budovy, veřejně přístupné rekreační území se širším sportovním, rekreačním a přírodním využitím, revitalizace brownfielců – revitalizace existujících zastavěných ploch.
Retenční a infiltrační opatření v ploše	ekologicky významné segmenty (zatravňování, zalesňování, vytváření vodních prvků...) opatření proti plošnému a soustředěnému povrchovému odtoku (užití travních pásů, průlehů apod.) stabilizace drah soustředěného odtoku (hrázky, terasy, svodné příkopy apod.) agrolesnictví
Plochy protierozních opatření	preventivní protierozní opatření (zakládání či obnova remízů, mezí...) obnova či zakládání větolamů, sadů, stromořadí, alejí...

Použité podklady:
- Komplexní pozemkové úpravy k.ú. Šardice
- Územní plán Šardice
- LPIS - veřejný registr půdy
- Strategie ochrany před negativními dopady povodní a erozními jevy přírodě blízkými opatřeními v České republice
- Záplavové území Šardického potoka (km 0,000 - 10,3898)
- poskytnutý výčet investičních záměrů obce

Podkladová mapa: SMO 1:10 000

ZODP.PROJEKTANT ING.T.HAVLÍČEK	VED.PROJEKTANT ING.B.STACHOŇOVÁ	VYPRACOVAL ING.B.STACHOŇOVÁ	ZAKÁZ.ČÍSLO 21037	fontes ATELIER FONTES, s.r.o. Křížkova 19 603 00 Brno www.fontes.cz tř +420 549 226 496
OKRES: HODONÍN	KRAJ: JIHOMORAVSKÝ	STUPEŇ: STU		
AKCE KONCEPCE - AKČNÍ PLÁN "ŠARDICE: BOJ PROTI SUCHU"	DATUM: 06/2022			ČÍSLO PARÉ
ČÁST C.	GRAFICKÁ ČÁST			
PŘÍLOHA C.1	MAPA AKTUÁLNĚ VYMEZENÝCH OPATŘENÍ NEBO PLOCH PRO UMÍSTĚNÍ OPATŘENÍ			MĚRÍTKO 1 : 10 000